




Snitt, 2 m flettverksgjerde  
og 3 m ballfangernett.  
Ringmur med 30 vis

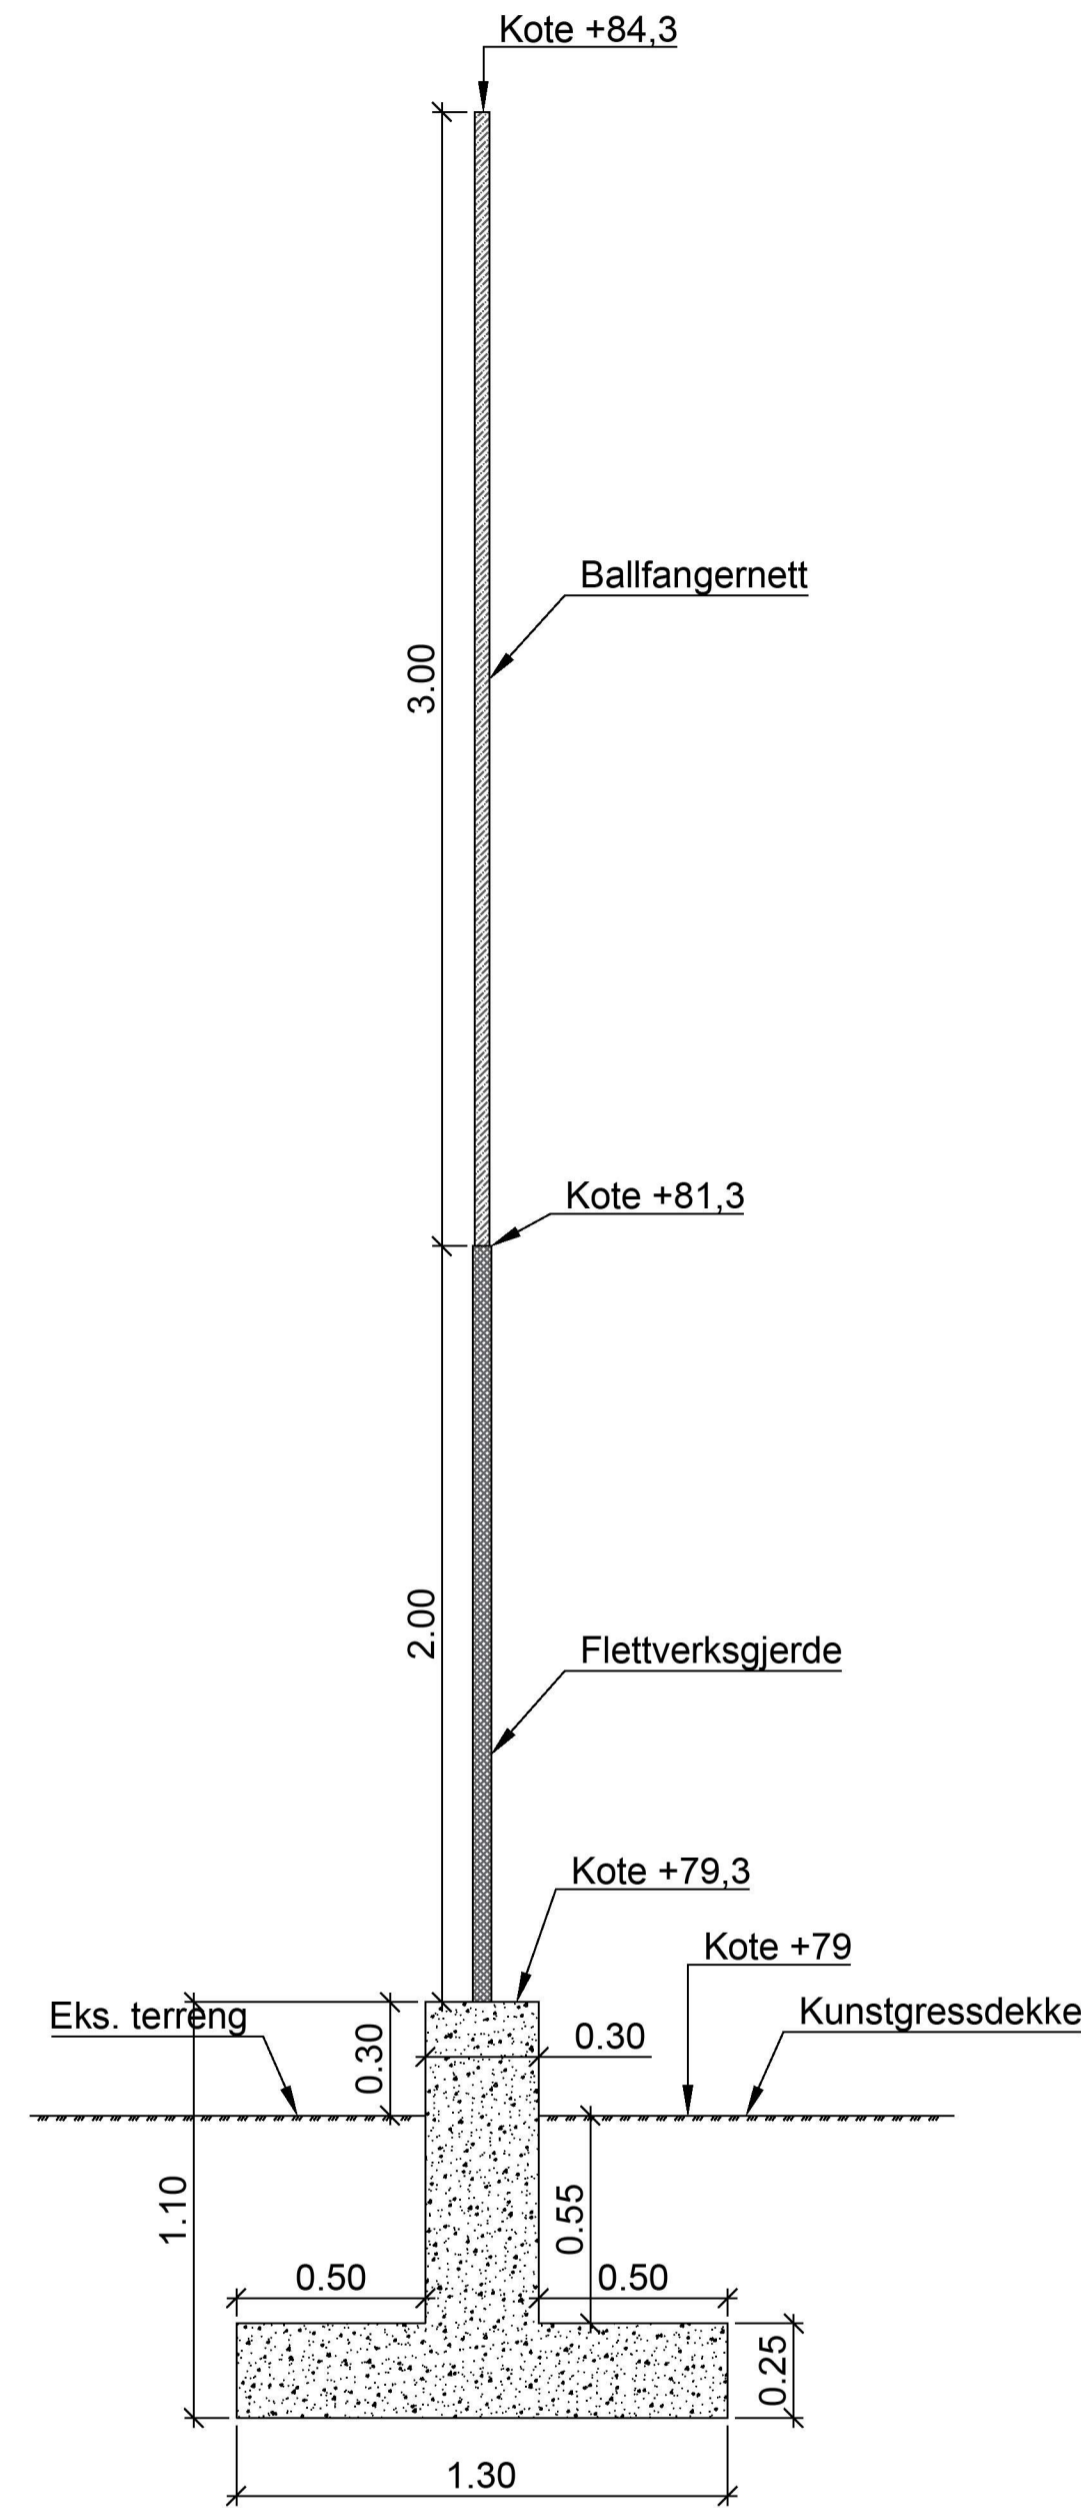

Snitt, 2 m flettverksgjerde  
og 3 m ballfangernett.  
Ringmur med 0 vis

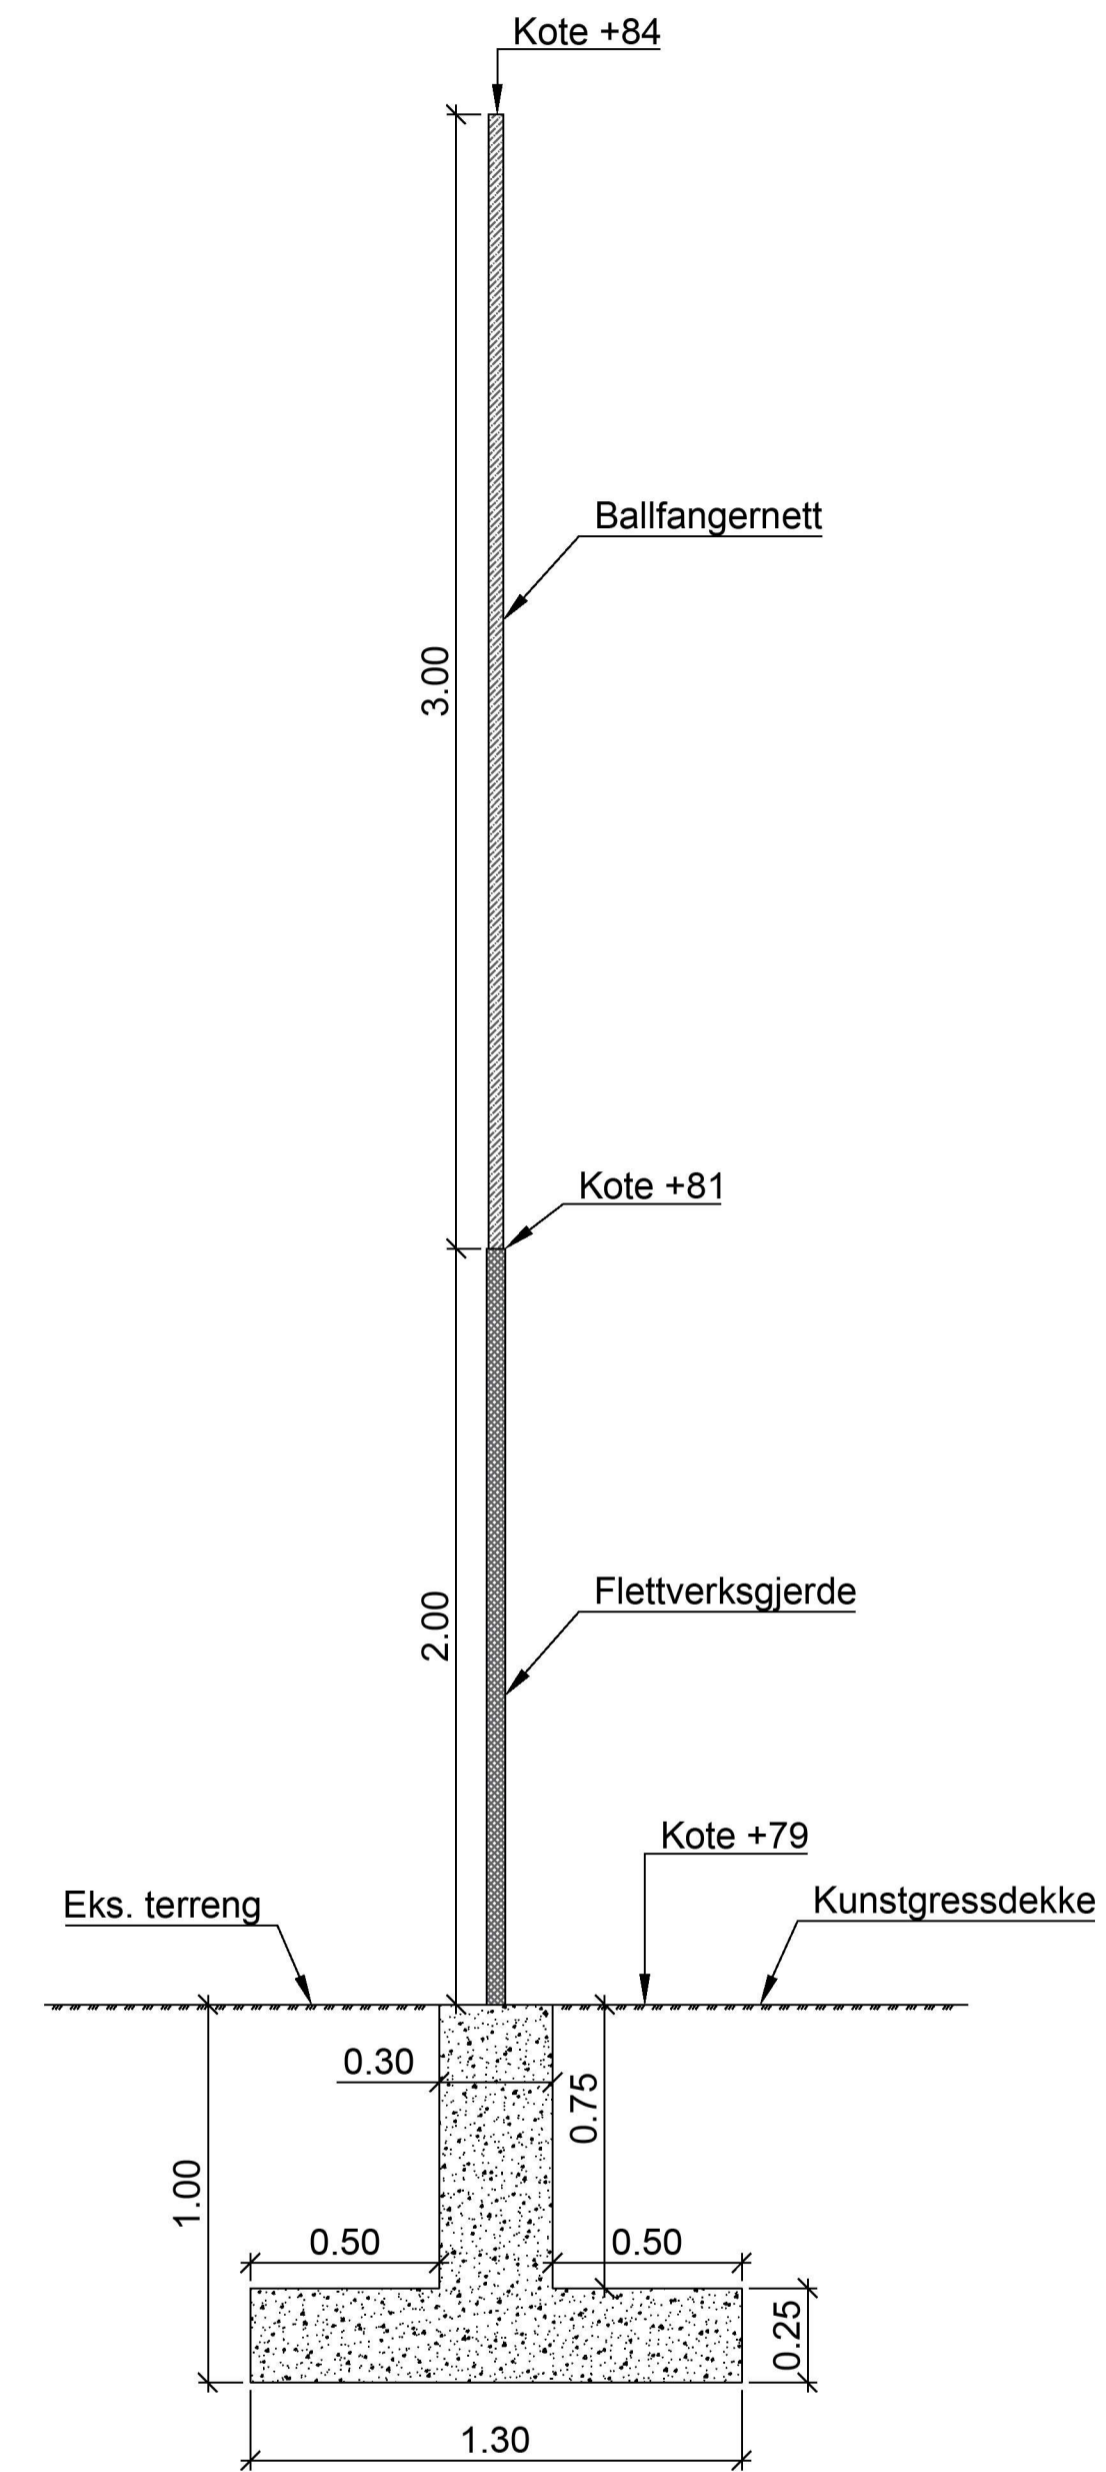

Snitt, 1,2 m flettverksgjerde.  
Ringmur 30 vis

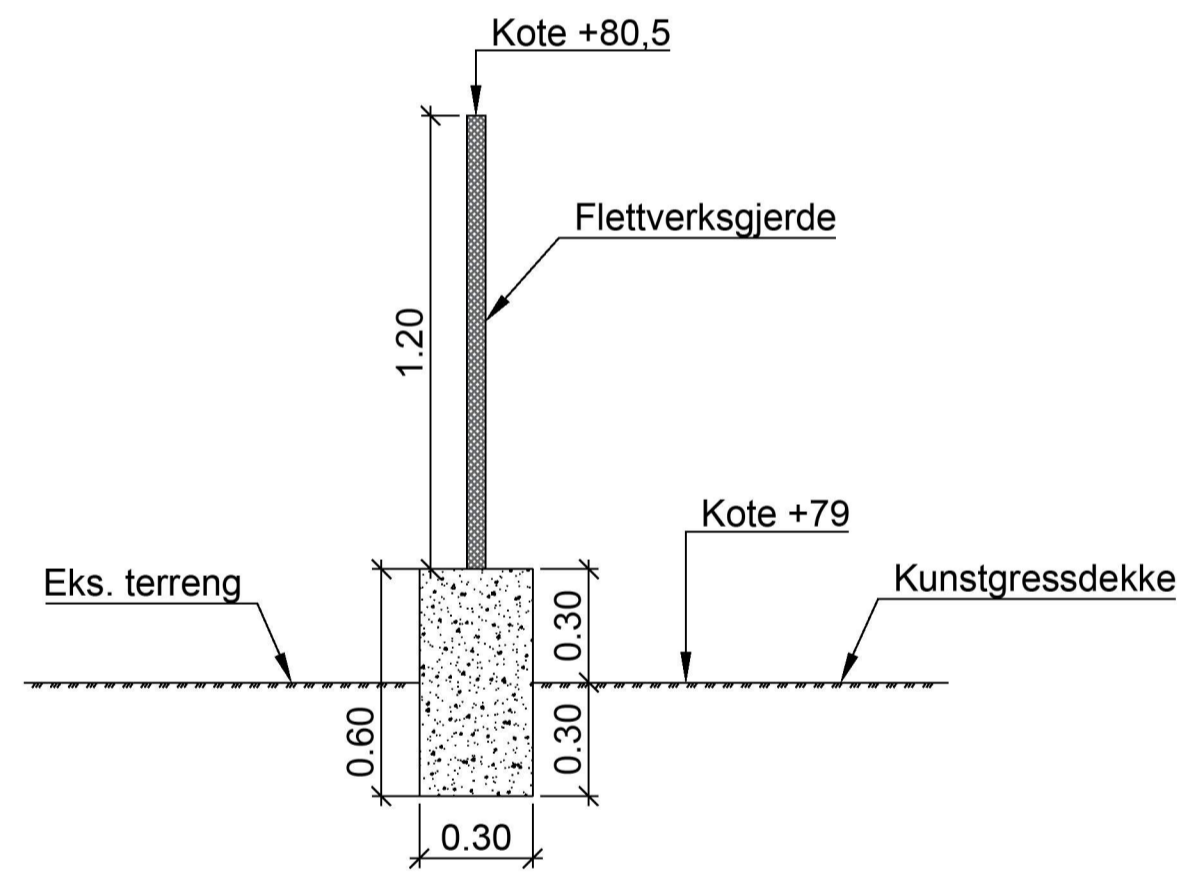

**MERKNADER:**

Vishøyde på ringmur er konstant rundt kunstgressbanen

**HENVISNING:**

Fundament for 5m rekkverk

01	For søknad	NOKATS	NOERMA	NOERMA	16.03.2022
Rev	Endring	Utført	Kontr.	Godkjent	Dato
Oppdragsgiver				Prosjektleder	
Alver kommune				Erling Matthiessen	
Prosjektnavn				Målestokk	
Ostereidet kunstgress				1:20	
Snittegning				Arkformat	
Planlagte gjerder med fundament				A1	
				Koordinatsystem	
				UTM32 / NN2000	
				Prosjektnr	
				10229229	
				Prosjektleder	
				Erling Matthiessen	
				Tegningsstatus	
				GENERELL	
Fagdisiplin	Tegningsnummer	Status	Rev		
VA		300	A	01	

