


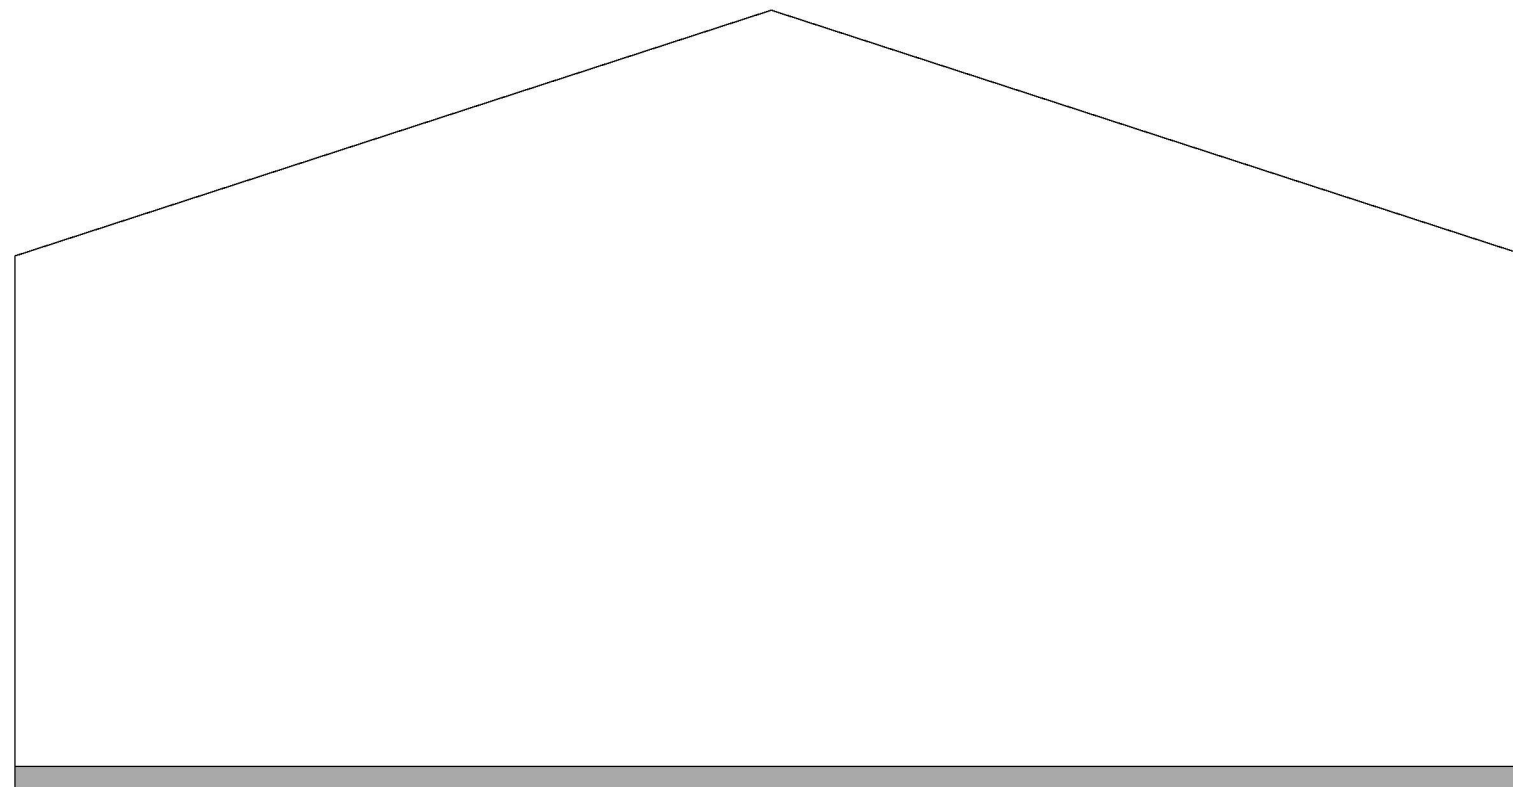


1:100 Fasade Nord




1:100 Fasade Vest

Prosjekt: <b>Radøyvegen 741 - Lagerhall 28x20 m</b>	Kontroll prosjekt: Sign.:      Kontroll:
Tiltakshaver: <b>Olav Hauge Kolås</b> Hellandsneset 44 5936 Manger	Gnr./Bnr./Festenr.: <b>474/53</b> Prosjektnr.: <b>2022333</b>
Prosjekterende: <b>Din Boligsøknad AS</b> Lilleåsvegen 49 5132 Nyborg	 Din Boligsøknad
© Alle rettigheter tilhører utførende for prosjektering, kopiering eller bruk av disse tegningene er forbudt uten skriftlig samtykke	Dato: <b>14.02.2022</b>
Tegning: <b>Fasade Nord og Vest</b>	Målestokk: <b>1:100</b>
	Tegningsnr.: <b>A40-01</b>
	Rev.: .

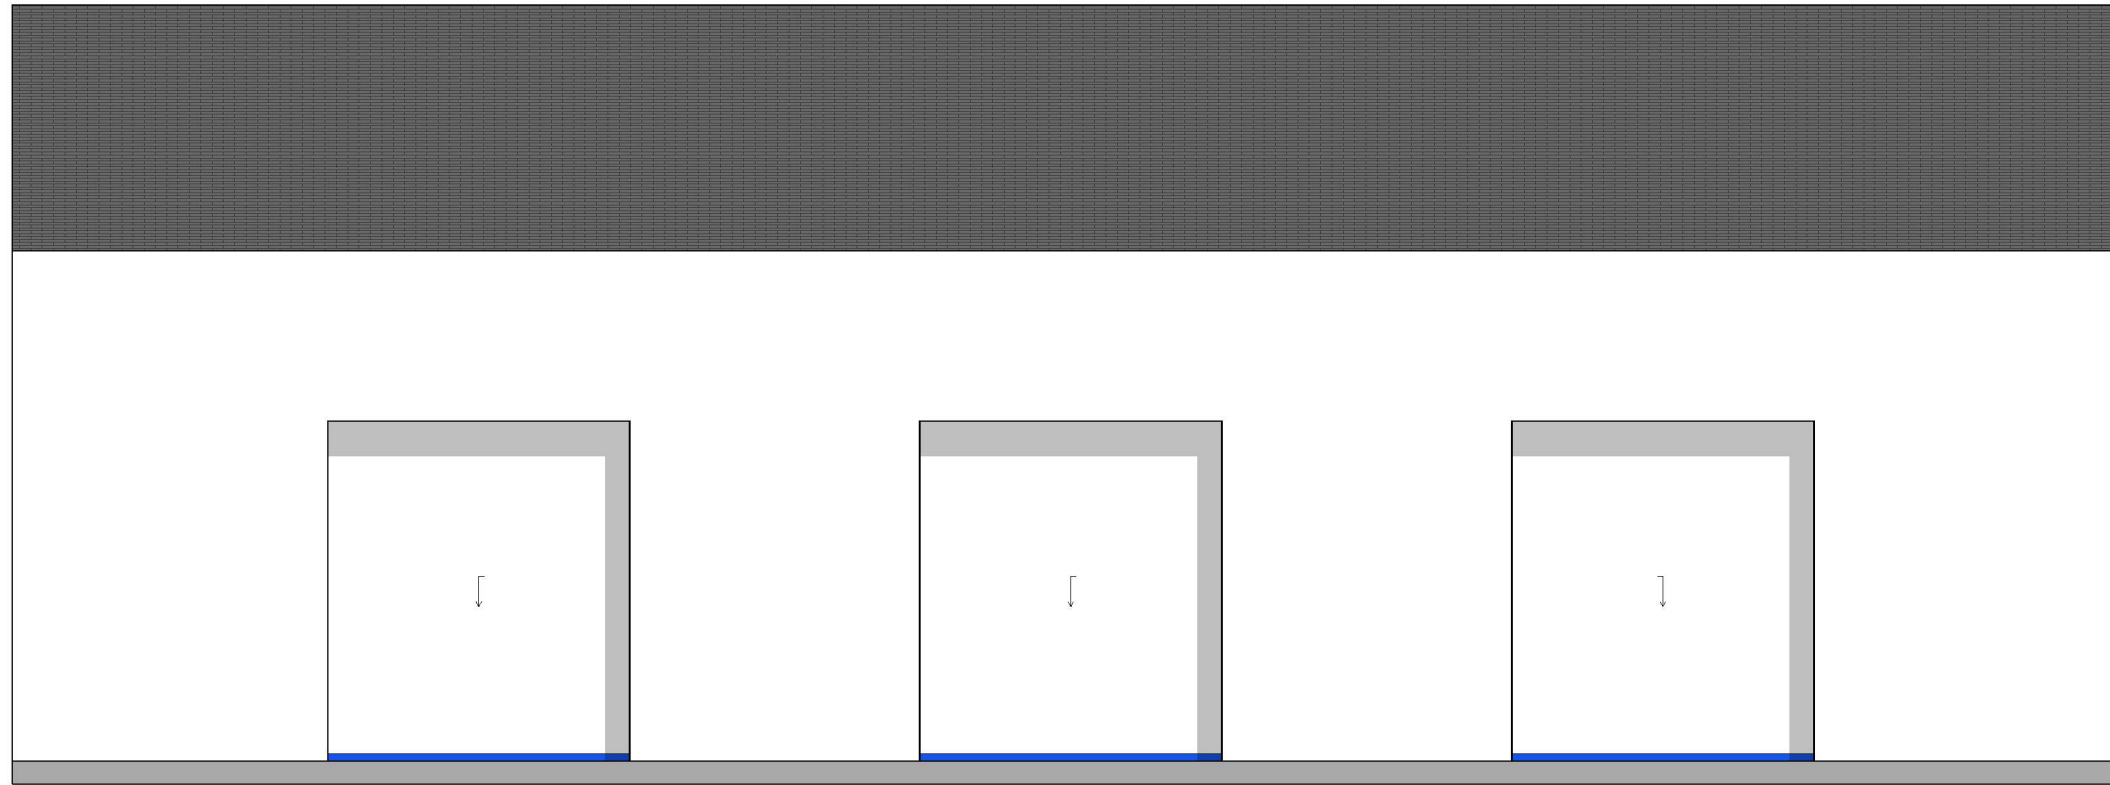

1:100 Fasade Sør

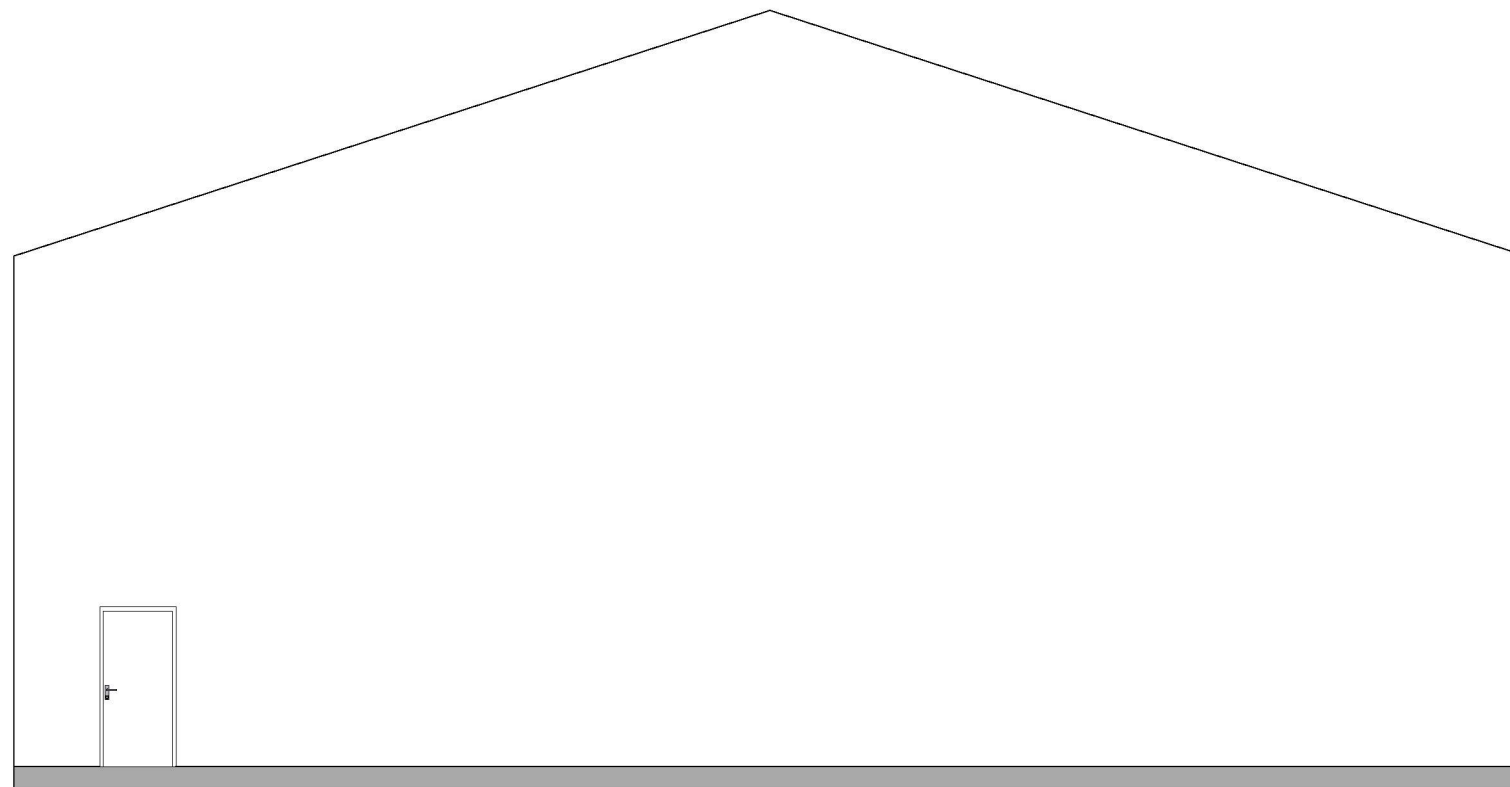

1:100 Fasade Øst

Prosjekt: <b>Radøyvegen 741 - Lagerhall 28x20 m</b>		Kontroll prosjekt:	
Sign.:		Kontroll:	
Tiltakshaver: <b>Olav Hauge Kolås</b> Hellandsneset 44 5936 Manger		Gnr./Bnr./Festenr.: <b>474/53</b>	
Prosjekterende: <b>Din BoligSøknad AS</b> Lilleåsvegen 49 5132 Nyborg		Prosjektnr.: <b>2022333</b>	
© Alle rettigheter tilhører utførende for prosjektering, kopiering eller bruk av disse tegningene er forbudt uten skriftlig samtykke		Dato: <b>14.02.2022</b>	
Tegning: <b>Fasade Sør og Øst</b>		Målestokk: <b>1:100</b>	
Tegningsnr.:	<b>A40-02</b>	Rev.:	.