

g.b.nr.: 1/66

ALVER  
KOMMUNE


26 APR. 2022

Kintha 100 x 100

1/ Hør der 1m x 0,6 m

Kintha 100 x 100

Whinch 1,2 x 1,2

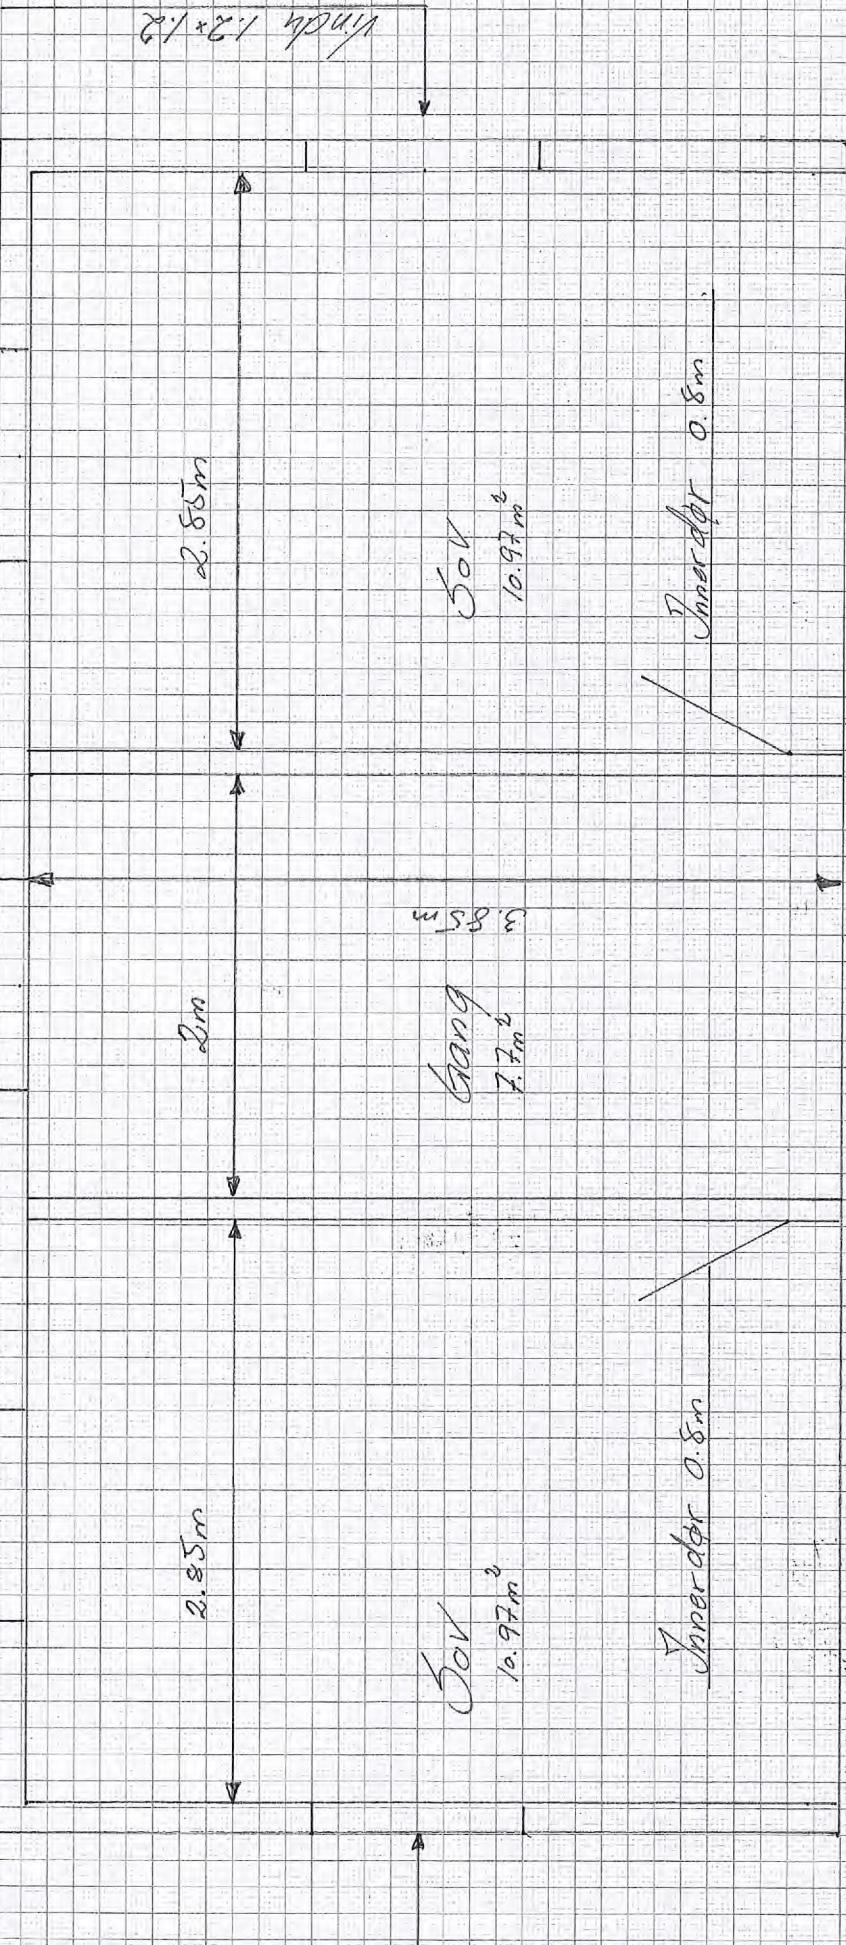

Tolv

10.92m<sup>2</sup>

Gang

1.7m<sup>2</sup>

Tolv

10.92m<sup>2</sup>

Innendør 0.8m

Uttordør 0.8m

Helle lengden av denne utsøgen går mot østligsterende hus.

