


Målestokk: 1:500  
 Dato: 18-01-2022

**Nhdigi.no**

Situasjonskart - T:byggstove +  
 Car-port for  
 Ole Nils Hægebø og  
 Gisle Gunnar Hægebø  
 gnr. 309 bnr. 204/229  
 Fekho 20.02.22

Tilvek 1092

Revidert 26/4-22

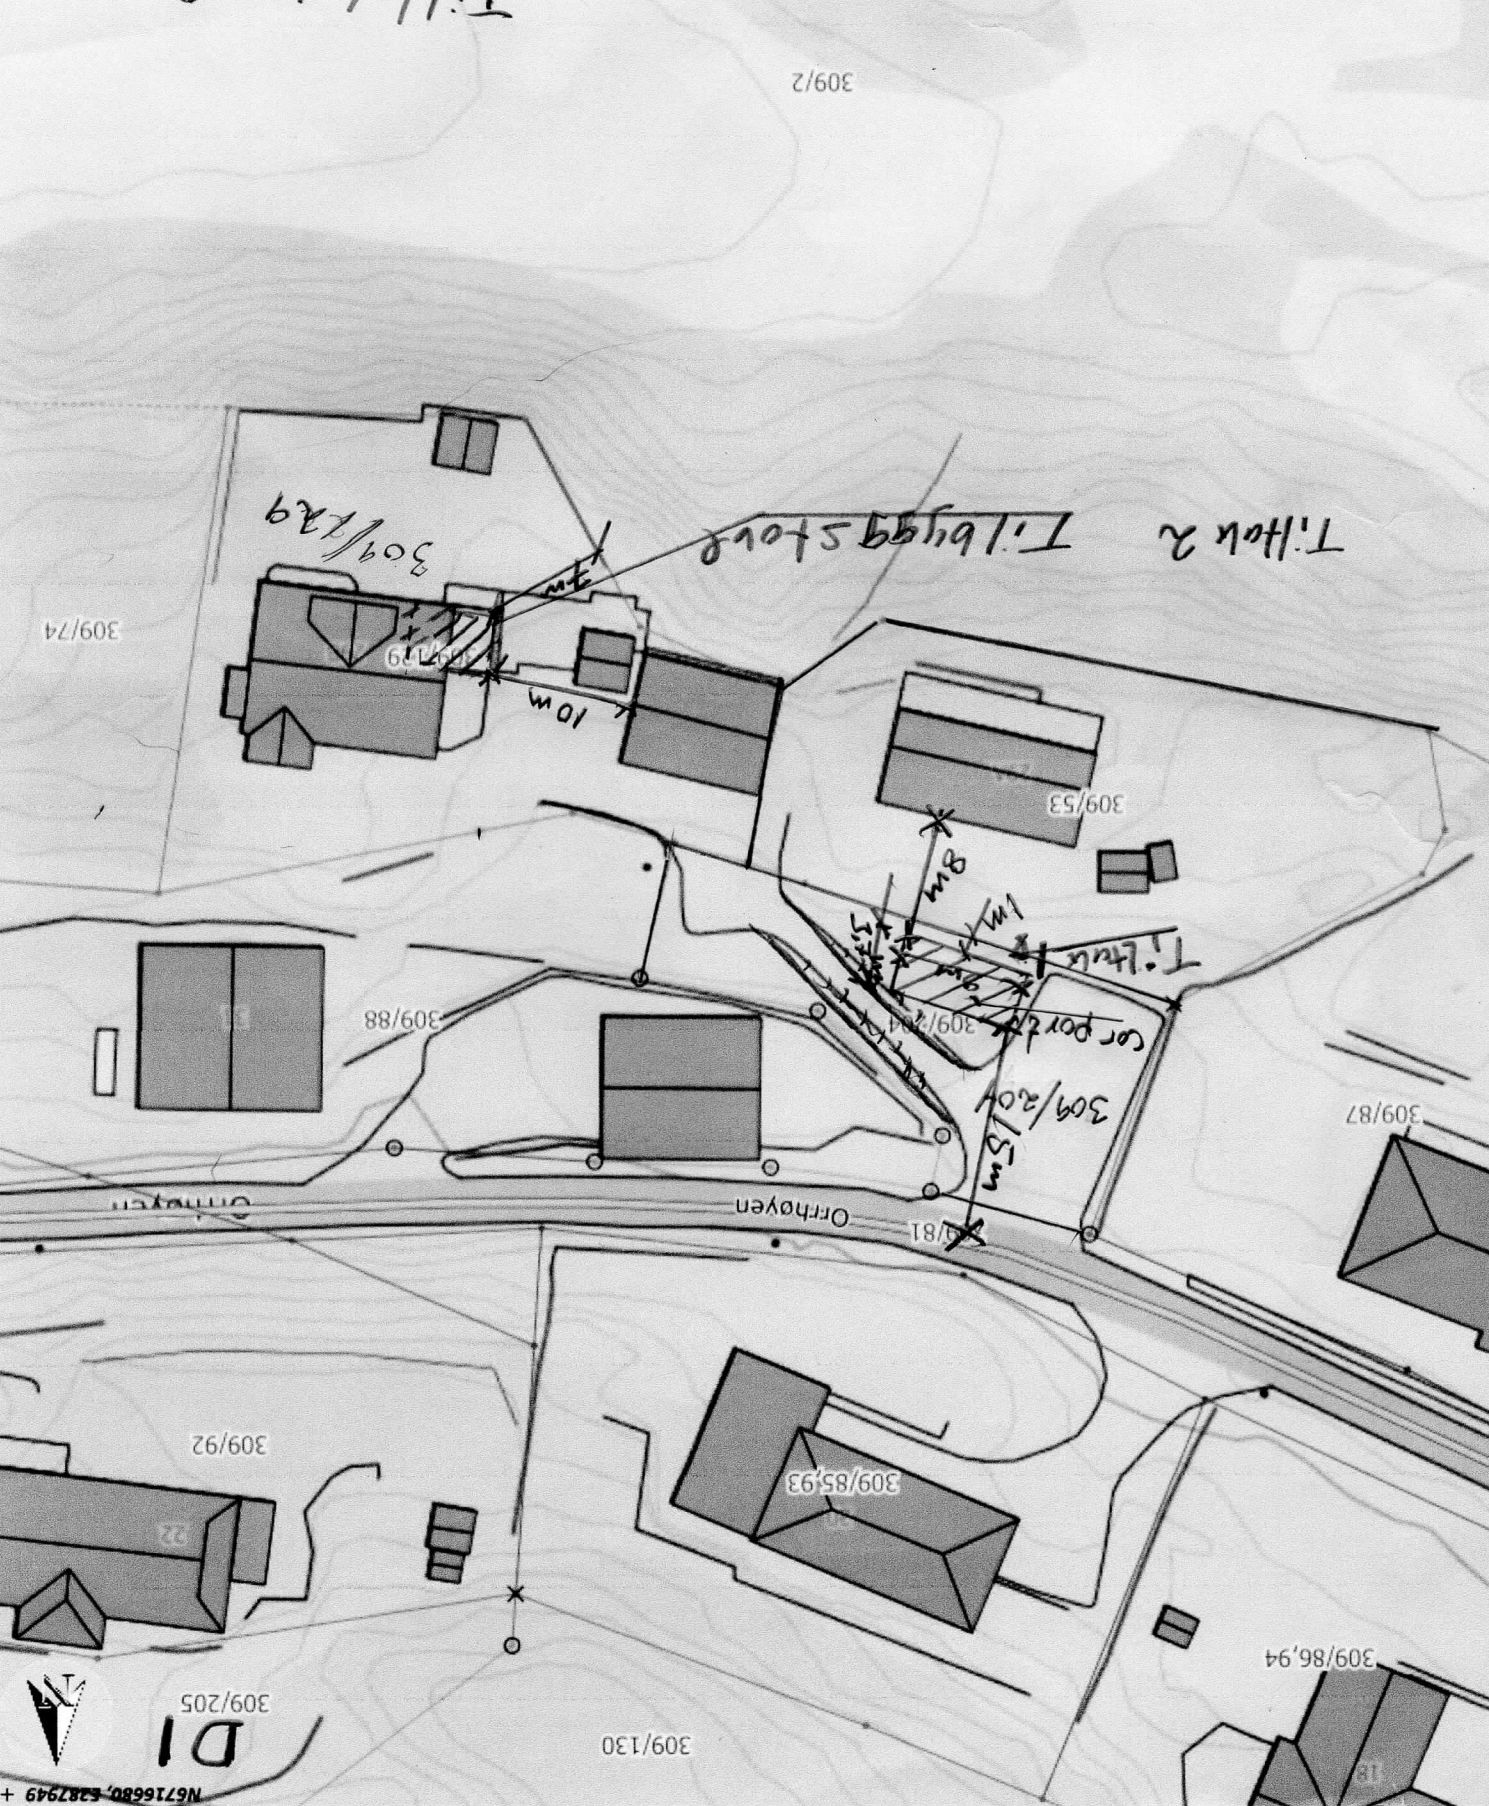

D1  
 309/205  
 N6716680, E287949 +

N6716536, E287849  
 Data from Norway Digital and Nordhordland digitalt