


Prosjektnr. 2017097	Dato opprettet 12.01.21
Type tegning Fasade Nordvest og Nordøst	Revisjon nr.

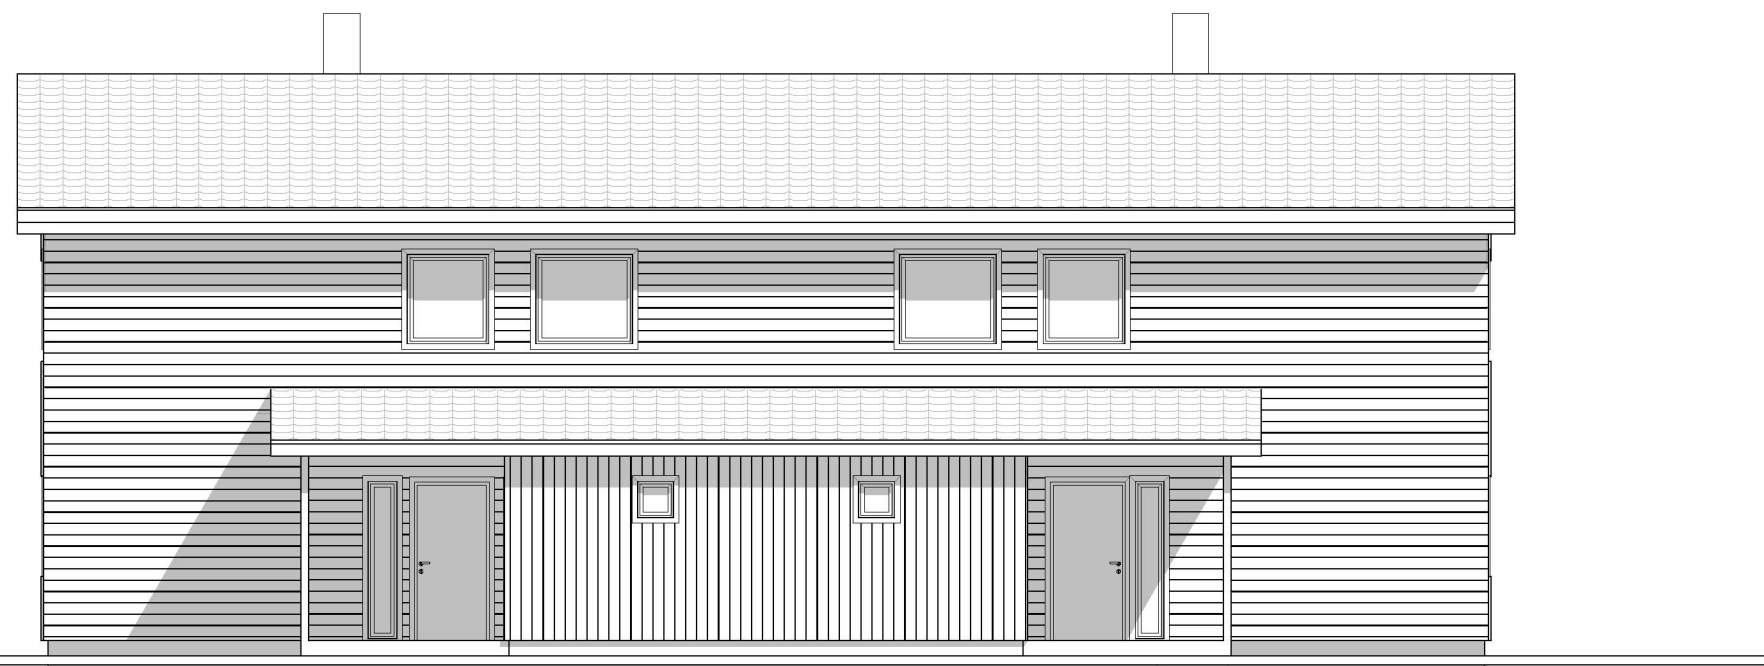

Fasade NordVest

1:100



1:100 Fasade NordØst

E-A40-1

Areal

BYA	232,0m ²
BRA 1. Plan (innv.)	182,2m ²
BRA 2. Plan (innv.)	169,7m ²
BRA Takoverbygg	31,8m ²
BRA Totalt (innv.)	383,7m ²
Tomt 671m ² , BYA 34,6%	

Revisjoner

Rev	Beskrivelse	Dato	Sign

Fase

Søknadstegninger



ARKOCONSULT AS, Postboks 103, 5291 Valestrandfossen
 Tel.: 56390003 - Fax.: 56191130 - Mob.: 93241511
 Mail: post@arkoconsult.no - Org.nr. 918 269 665 MVA

Tiltakshaver

MGA EIENDOM AS

Sign.
LAH
Dato
25.06.2021

Prosjekt

NY TOMANNSBOLIG BKS 1

Kontroll
OH
Dato
25.06.21

**Gnr/ Bnr 137/63
Kommune ALVER**

Målestokk
1:100

Tegningsnr.:

85117097A40-1

Format
A3

Type tegning:

Fasade Nordvest og Nordøst

I HENHOLD TIL LOVVERK ER DENNE TEGNINGEN ARKOCONSULT AS SIN EIENDOM. DENNE TEGNINGEN KAN IKKE BLI BRUKT, OFFENTLIGGJORT ELLER GIS VIDERE TIL TREDJEPART UTEN VÅRT SKRIFTLIGE SAMTYKKE. OVERTREDELSE AV DETTE KAN FØRE TIL SØKSMÅL. OBS! TEGNINGEN KAN PRINTES I FEIL SKALA. IKKE TA MÅL DIREKTE PÅ TEGNING. BRUK KUN OPPGITTE MÅL.