


**E-A20-3**

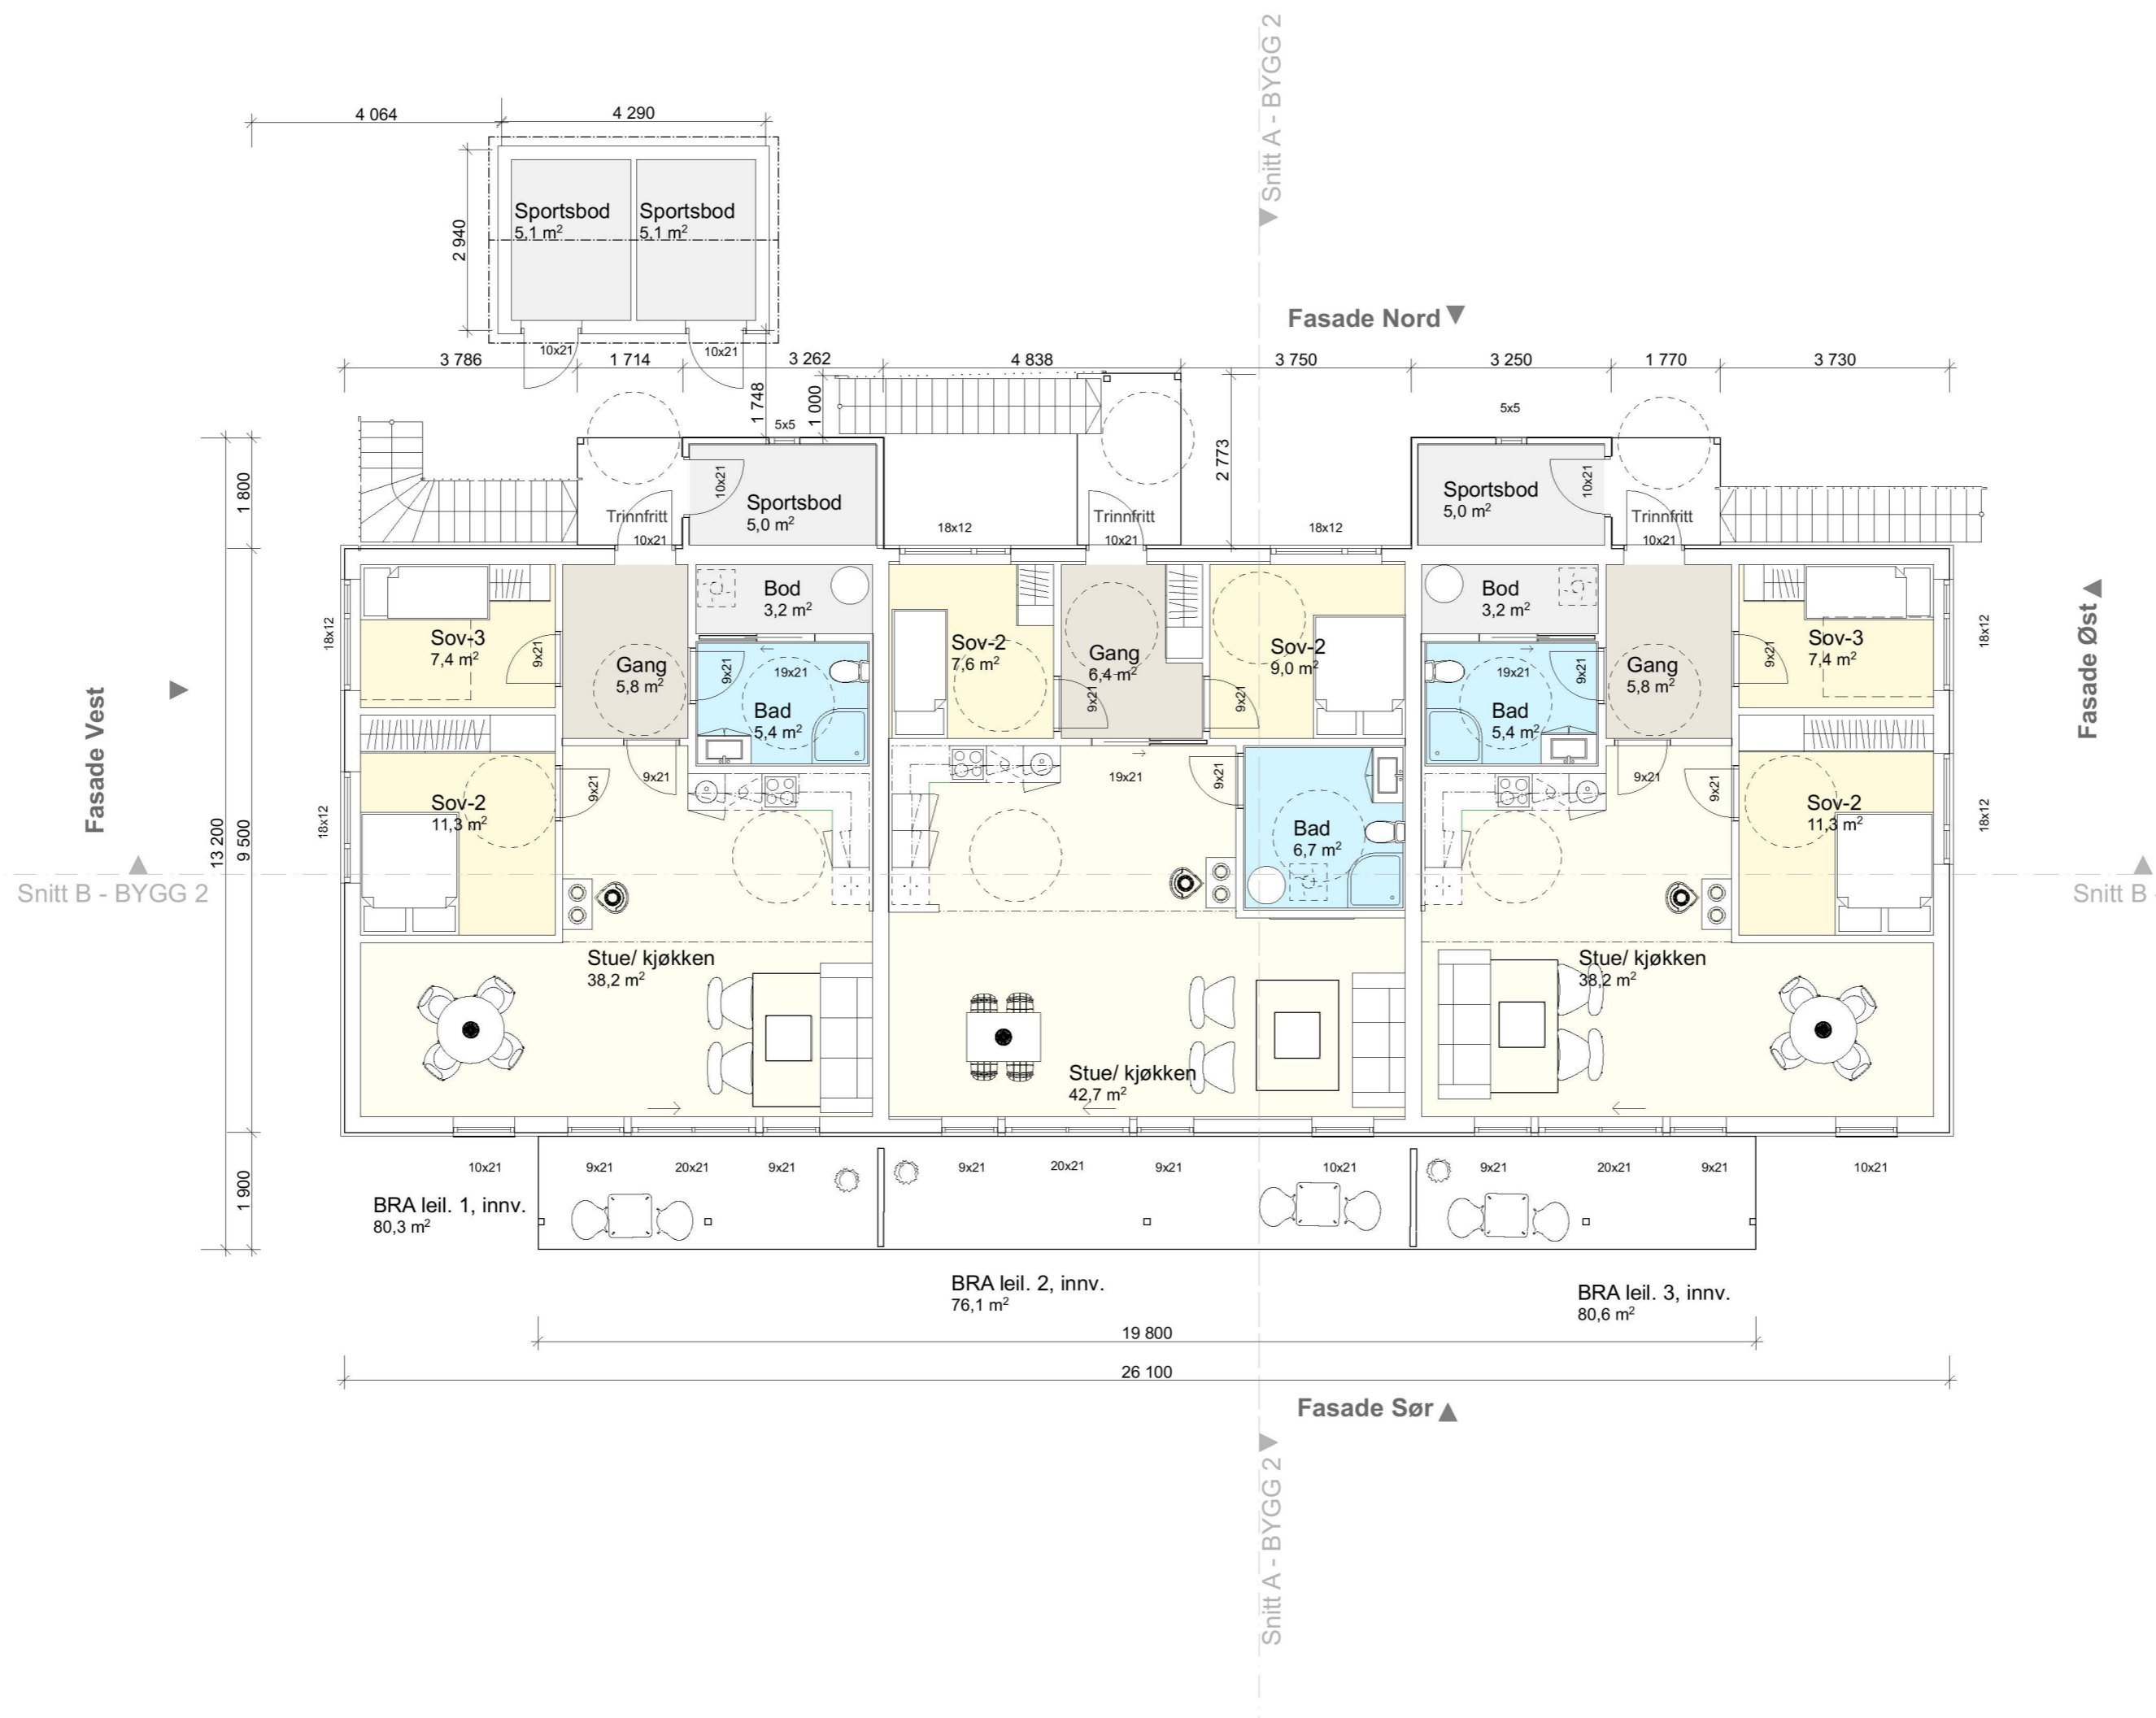

1. Etasje

1:100

**Areal Bygg 1**

BYA	253,9m²
BRA 1. etg. inkl. takoverb	237,1m²
BRA 2. etg. inkl. takoverb	206,2m²
BRA til sammen	443,3m²
Tomt 593m2, BYA utgjør	42,8%

**Areal Bygg 2**

BYA	323,9m²
BRA 1. etg. inkl. takoverb	295,9m²
BRA 2. etg. inkl. takoverb	248,5m²
BRA til sammen	544,4m²
Tomt 655m2, BYA utgjør	49,4%

**Revisjoner**

Rev	Beskrivelse	Dato	Sign

Fase  
**søknadstegninger**

ARKOCONSULT AS, Postboks 103, 5291 Valestrandfossen  
 Tel.: 56390003 - Fax.: 56191130 - Mob.: 93241511  
 Mail: post@arkoconsult.no - Org.nr. 997 089 782 MVA

Tåtakshaver <b>MGA Eiendom AS</b>	Sign. KFJ Dato 25.06.2021
Prosjekt <b>NY FIRE OG SEKSMANNSBOLIGER, BKS 2 OG BBB</b>	Kontroll LAH/OH Dato 25.06.21
Gnr/ Bnr 137/63 <b>ALVER KOMMUNE</b>	Målestokk <b>1:100</b>
Tegningsnr.: <b>85117097A20-1</b>	Format <b>A2</b>
Type tegning: <b>Plan 1. Etasje - BYGG 2</b>	

I HENHOLD TIL LOVVERKER DENNE TEGNINGEN ARKOCONSULT AS SIN EIENDOM. DENNE TEGNINGEN KAN IKKE BLI BRUKT, OFFENTLIGGJORT ELLER GIS VIDERE TIL TREDEPART UTEN VÅRT SKRIFTLIGE SAMTYKKE. OVERTREDELSE AV DETTE KAN FØRE TIL SØKSMÅL. OBS! TEGNINGEN KAN PRINTES I FEIL SKALA. IKKE TA MÅL DIREKTE PÅ TEGNING. BRUK KUN OPPGITTE MÅL.