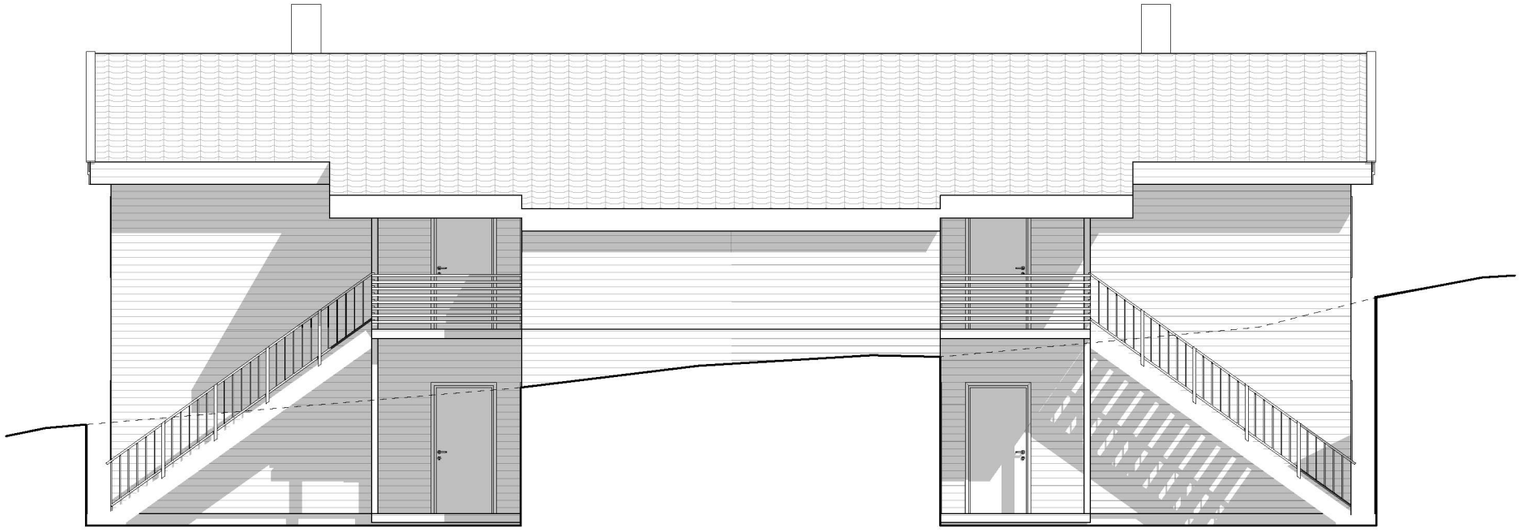

Fasade Nord 1:100

Fasade Vest 1:100

| Prosjektnr. | Dato opprettet |
|---|---|
| **2017097** | 03.07.2017 |
| Type tegning | Revisjon nr. |
| **Fasade Nord og Vest - BYGG 1** | |

## E-A40-5

**Areal Bygg 1**

| | |
|---|---|
| BYA | 253,9m$^2$ |
| BRA 1. etg. inkl. takoverb | 237,1m$^2$ |
| BRA 2. etg. inkl. takoverb | 206,2m$^2$ |
| BRA til sammen | 443,3m$^2$ |
| | |
| Tomt 593m2, BYA utgjør 42,8% | |

**Areal Bygg 2**

| | |
|---|---|
| BYA | 323,9m$^2$ |
| BRA 1. etg. inkl. takoverb | 295,9m$^2$ |
| BRA 2. etg. inkl. takoverb | 248,5m$^2$ |
| BRA til sammen | 544,4m$^2$ |
| | |
| Tomt 655m2, BYA utgjør 49,4% | |

**Revisjoner**

| Rev | Beskrivelse | Dato | Sign |
|---|---|---|---|
| | | | |

Fase
**søknadstegninger**

arkoconsult
ARKOCONSULT AS, Postboks 103, 5291 Valestrandsfossen
Tel.: 56390003 - Fax.: 56191130 - Mob.: 93241511
Mail: post@arkoconsult.no - Org.nr. 997 089 782 MVA

Tiltakshaver
**MGA Eiendom AS**

Prosjekt
**NY FIRMANNS OG SEKS-MANNSBOLIGER, BKS 2 OG BBB**

**Gnr/ Bnr 137/63**
**ALVER KOMMUNE**

Sign.
KFJ
Dato
25.06.2021

Kontroll
LAH/OH
Dato
25.06.21

Målestokk
**1:100**

Tegningsnr.:
**85117097A40-3**

Format
A3

Type tegning:
**Fasade Nord og Vest - BYGG 1**

I HENHOLD TIL LOVVERK ER DENNE TEGNINGEN ARKOCONSULT AS SIN EIENDOM. DENNE TEGNINGEN KAN IKKE BLI BRUKT, OFFENTLIGGJORT ELLER GIS VIDERE TIL TREDJEPART UTEN VÅRT SKRIFTLIGE SAMTYKKE. OVERTREDELSE AV DETTE KAN FØRE TIL SØKSMÅL. OBS! TEGNINGEN KAN PRINTES I FEIL SKALA. IKKE TA MÅL DIREKTE PÅ TEGNING. BRUK KUN OPPGITTE MÅL.