


Prosjektnr. <b>2017097</b>	Dato opprettet 12.01.21
Type tegning <b>Snitt A og B</b>	Revisjon nr.

## E-A30-1

### Areal

BYA	232,0m <sup>2</sup>
BRA 1. Plan (innv.)	182,2m <sup>2</sup>
BRA 2. Plan (innv.)	169,7m <sup>2</sup>
BRA Takoverbygg	31,8m <sup>2</sup>
BRA Totalt (innv.)	383,7m <sup>2</sup>
Tomt 671m <sup>2</sup> , BYA 34,6%	

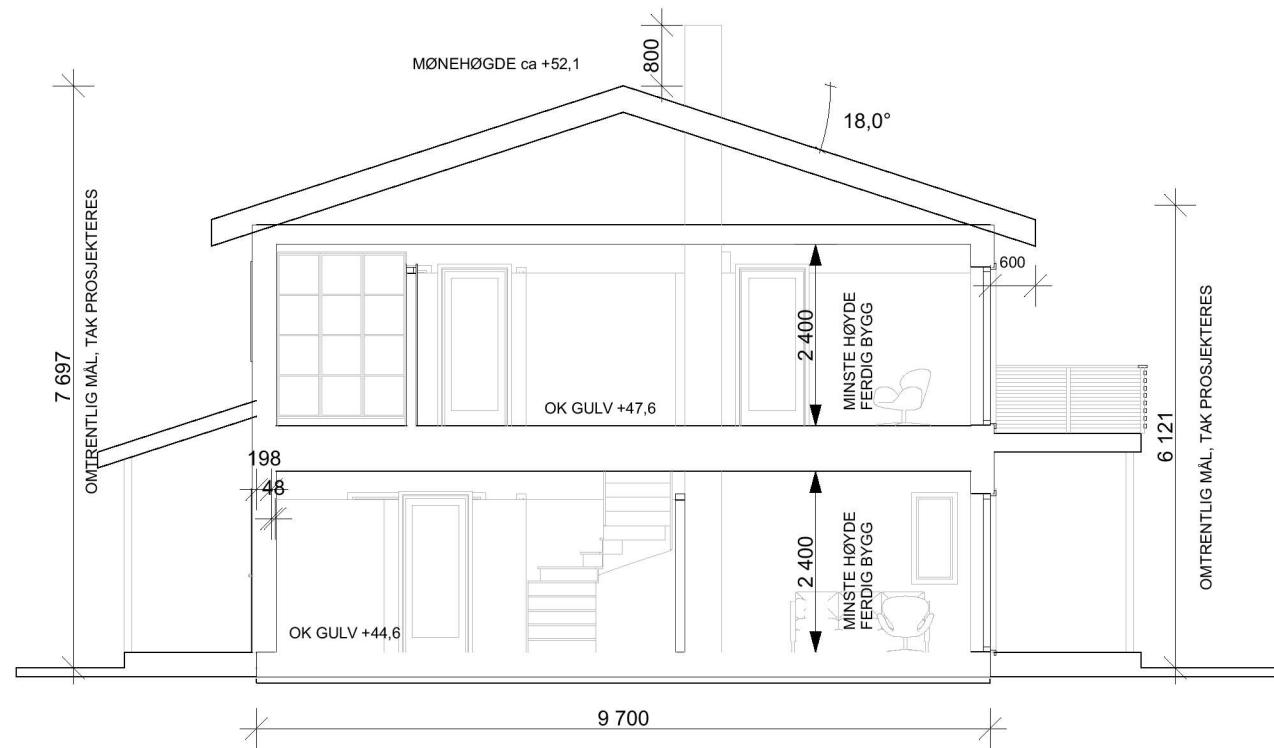

1:100 Snitt A



1:100 Snitt B

### Revisjoner

Rev	Beskrivelse	Dato	Sign

Fase

### Søknadstegninger



ARKOCONSULT AS, Postboks 103, 5291 Valestrandfossen  
Tel.: 56390003 - Fax.: 56191130 - Mob.: 93241511  
Mail: post@arkoconsult.no - Org.nr. 918 269 665 MVA

Tiltakshaver

**MGA EIENDOM AS**

Sign.  
LAH  
Dato  
25.06.2021

Prosjekt

**NY TOMANNSBOLIG BKS 1**

Kontroll  
OH  
Dato  
25.06.21

**Gnr/ Bnr 137/63  
Kommune ALVER**

Målestokk  
**1:100**

Tegningsnr.:

**85117097A30-1**

Format

**A3**

Type tegning:

**Snitt A og B**

I HENHOLD TIL LOVVERK ER DENNE TEGNINGEN ARKOCONSULT AS SIN EIENDOM. DENNE TEGNINGEN KAN IKKE BLI BRUKT, OFFENTLIGGJORT ELLER GIS VIDERE TIL TREDJEPART UTEN VÅRT SKRIFTLIGE SAMTYKKE. OVERTREDELSE AV DETTE KAN FØRE TIL SØKSMÅL. OBS! TEGNINGEN KAN PRINTES I FEIL SKALA. IKKE TA MÅL DIREKTE PÅ TEGNING. BRUK KUN OPPGITTE MÅL.