

Prosjektnr. <b>2017097</b>	Dato opprettet 12.01.21
Type tegning <b>Plan 2. Etasje</b>	Revisjon nr.


Fasade NordØst ▼

Snitt A

E-A20-2

Fasade NordVest ▼

Snitt B ▲

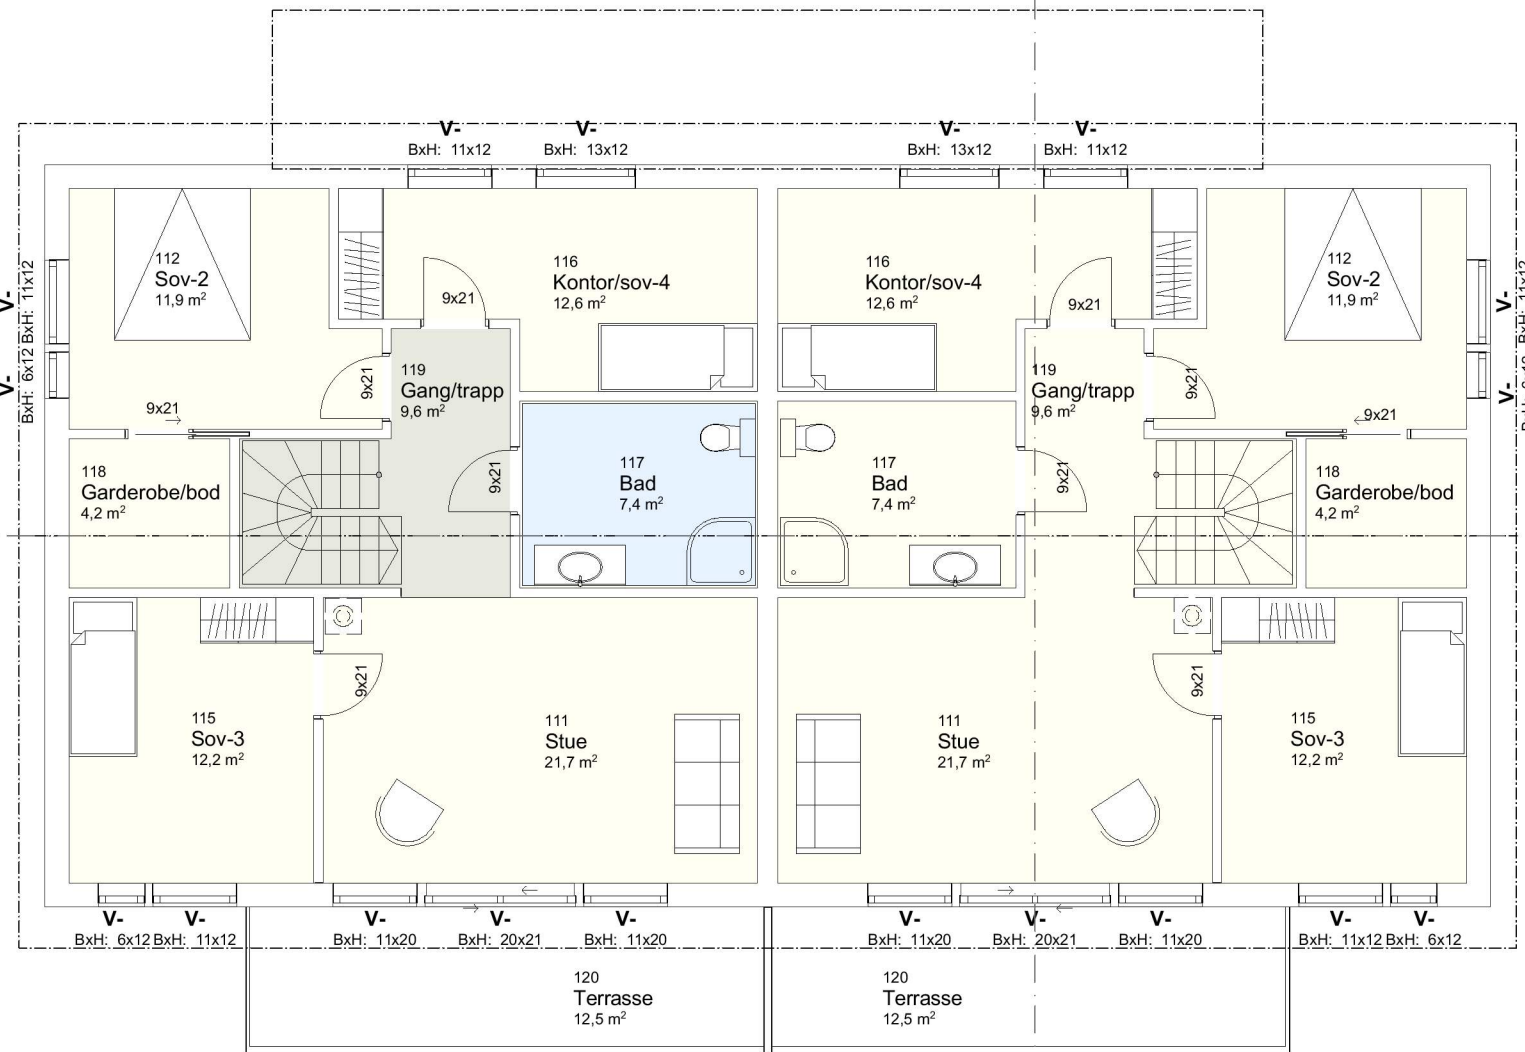

▲ Snitt B

Fasade SørØst ▲

Fasade SørVest ▲

Snitt A

2. Etasje

1:100

**Areal**

BYA	232,0m <sup>2</sup>
BRA 1. Plan (innv.)	182,2m <sup>2</sup>
BRA 2. Plan (innv.)	169,7m <sup>2</sup>
BRA Takoverbygg	31,8m <sup>2</sup>
BRA Totalt (innv.)	383,7m <sup>2</sup>
Tomt 671m <sup>2</sup> , BYA 34,6%	

**Revisjoner**

Rev	Beskrivelse	Dato	Sign

Fase  
**Søknadstegninger**



ARKOCONSULT AS, Postboks 103, 5291 Valestrandfossen  
Tel.: 56390003 - Fax.: 56191130 - Mob.: 93241511  
Mail: post@arkoconsult.no - Org.nr. 918 269 665 MVA

Tiltakshaver <b>MGA EIENDOM AS</b>	Sign. LAH Dato 25.06.2021
Prosjekt <b>NY TOMANNSBOLIG BKS 1</b>	Kontroll OH Dato 25.06.21
<b>Gnr/ Bnr 137/63</b> <b>Kommune ALVER</b>	Målestokk <b>1:100</b>
Tegningsnr.: <b>85117097A20-2</b>	Format <b>A3</b>
Type tegning: <b>Plan 2. Etasje</b>	

I HENHOLD TIL LOVVERK ER DENNE TEGNINGEN ARKOCONSULT AS SIN EIENDOM. DENNE TEGNINGEN KAN IKKE BLI BRUKT, OFFENTLIGGJORT ELLER GIS VIDERE TIL TREDJEPART UTEN VÅRT SKRIFTLIGE SAMTYKKE. OVERTREDELSE AV DETTE KAN FØRE TIL SØKSMÅL. OBS! TEGNINGEN KAN PRINTES I FEIL SKALA. IKKE TA MÅL DIREKTE PÅ TEGNING. BRUK KUN OPPGITTE MÅL.