


Prosjektnr. 2017097	Dato opprettet 12.01.21
Type tegning Plan 2. Etasje	Revisjon nr.

E-A20-2

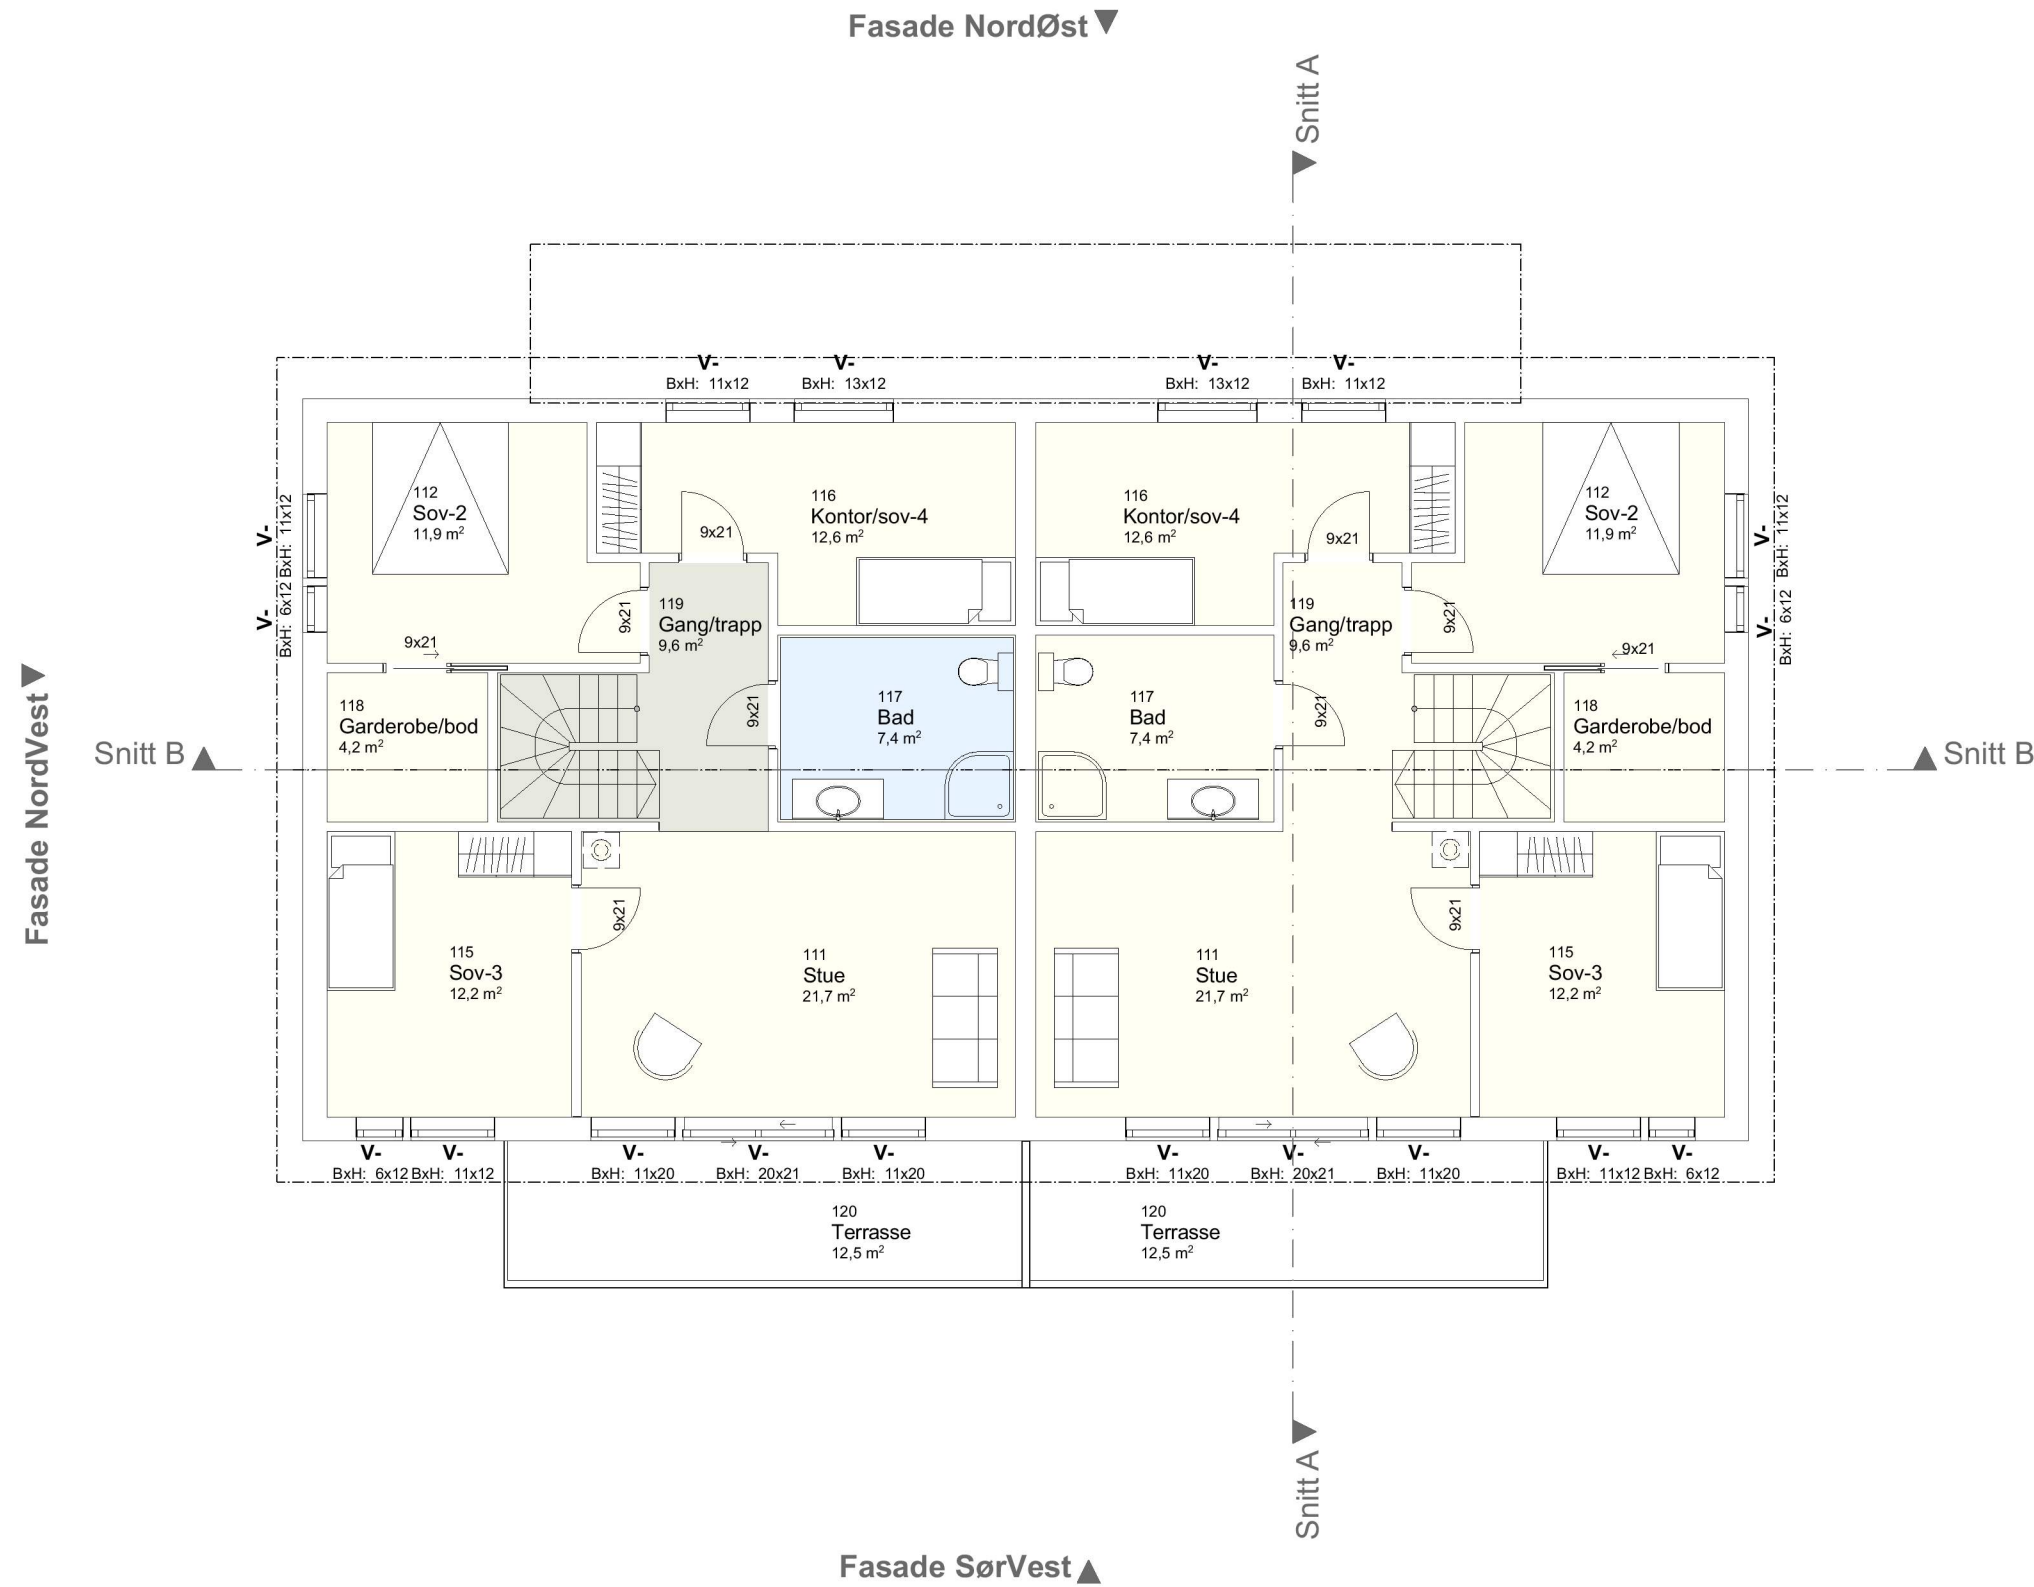

Areal

BYA	232,0m ²
BRA 1. Plan (innv.)	182,2m ²
BRA 2. Plan (innv.)	169,7m ²
BRA Takoverbygg	31,8m ²
BRA Totalt (innv.)	383,7m ²
Tomt 671m ² , BYA 34,6%	

Revisjoner

Rev	Beskrivelse	Dato	Sign

Fase
Søknadstegninger



ARKOCONSULT AS, Postboks 103, 5291 Valestrandfossen
 Tel.: 56390003 - Fax.: 56191130 - Mob.: 93241511
 Mail: post@arkoconsult.no - Org.nr. 918 269 665 MVA

Tiltakshaver MGA EIENDOM AS	Sign. LAH Dato 25.06.2021
Prosjekt NY TOMANNSBOLIG BKS 1	Kontroll OH Dato 25.06.21
Gnr/ Bnr 137/63 Kommune ALVER	Målestokk 1:100
Tegningsnr.: 85117097A20-2	Format A3
Type tegning: Plan 2. Etasje	

I HENHOLD TIL LOVVERK ER DENNE TEGNINGEN ARKOCONSULT AS SIN EIENDOM. DENNE TEGNINGEN KAN IKKE BLI BRUKT, OFFENTLIGGJORT ELLER GIS VIDERE TIL TREDJEPART UTEN VÅRT SKRIFTLIGE SAMTYKKE. OVERTREDELSE AV DETTE KAN FØRE TIL SØKSMÅL. OBS! TEGNINGEN KAN PRINTES I FEIL SKALA. IKKE TA MÅL DIREKTE PÅ TEGNING. BRUK KUN OPPGITTE MÅL.