

SITUASJONSKART

Gnr/Bnr:
Adresse:
Eigar/søkar:

Kvalitet :

Gjeldande plan :
Planformål :


Vår referanse:

Sign.



Målestokk: 1:500
Dato: 04.05.2022

- | | | | |
|--|------------------------|--|------------|
| | Gjerde | | Bolighus |
| | Usikker eigedomsgrænse | | Andre bygg |
| | Målt eigedomsgrænse | | |

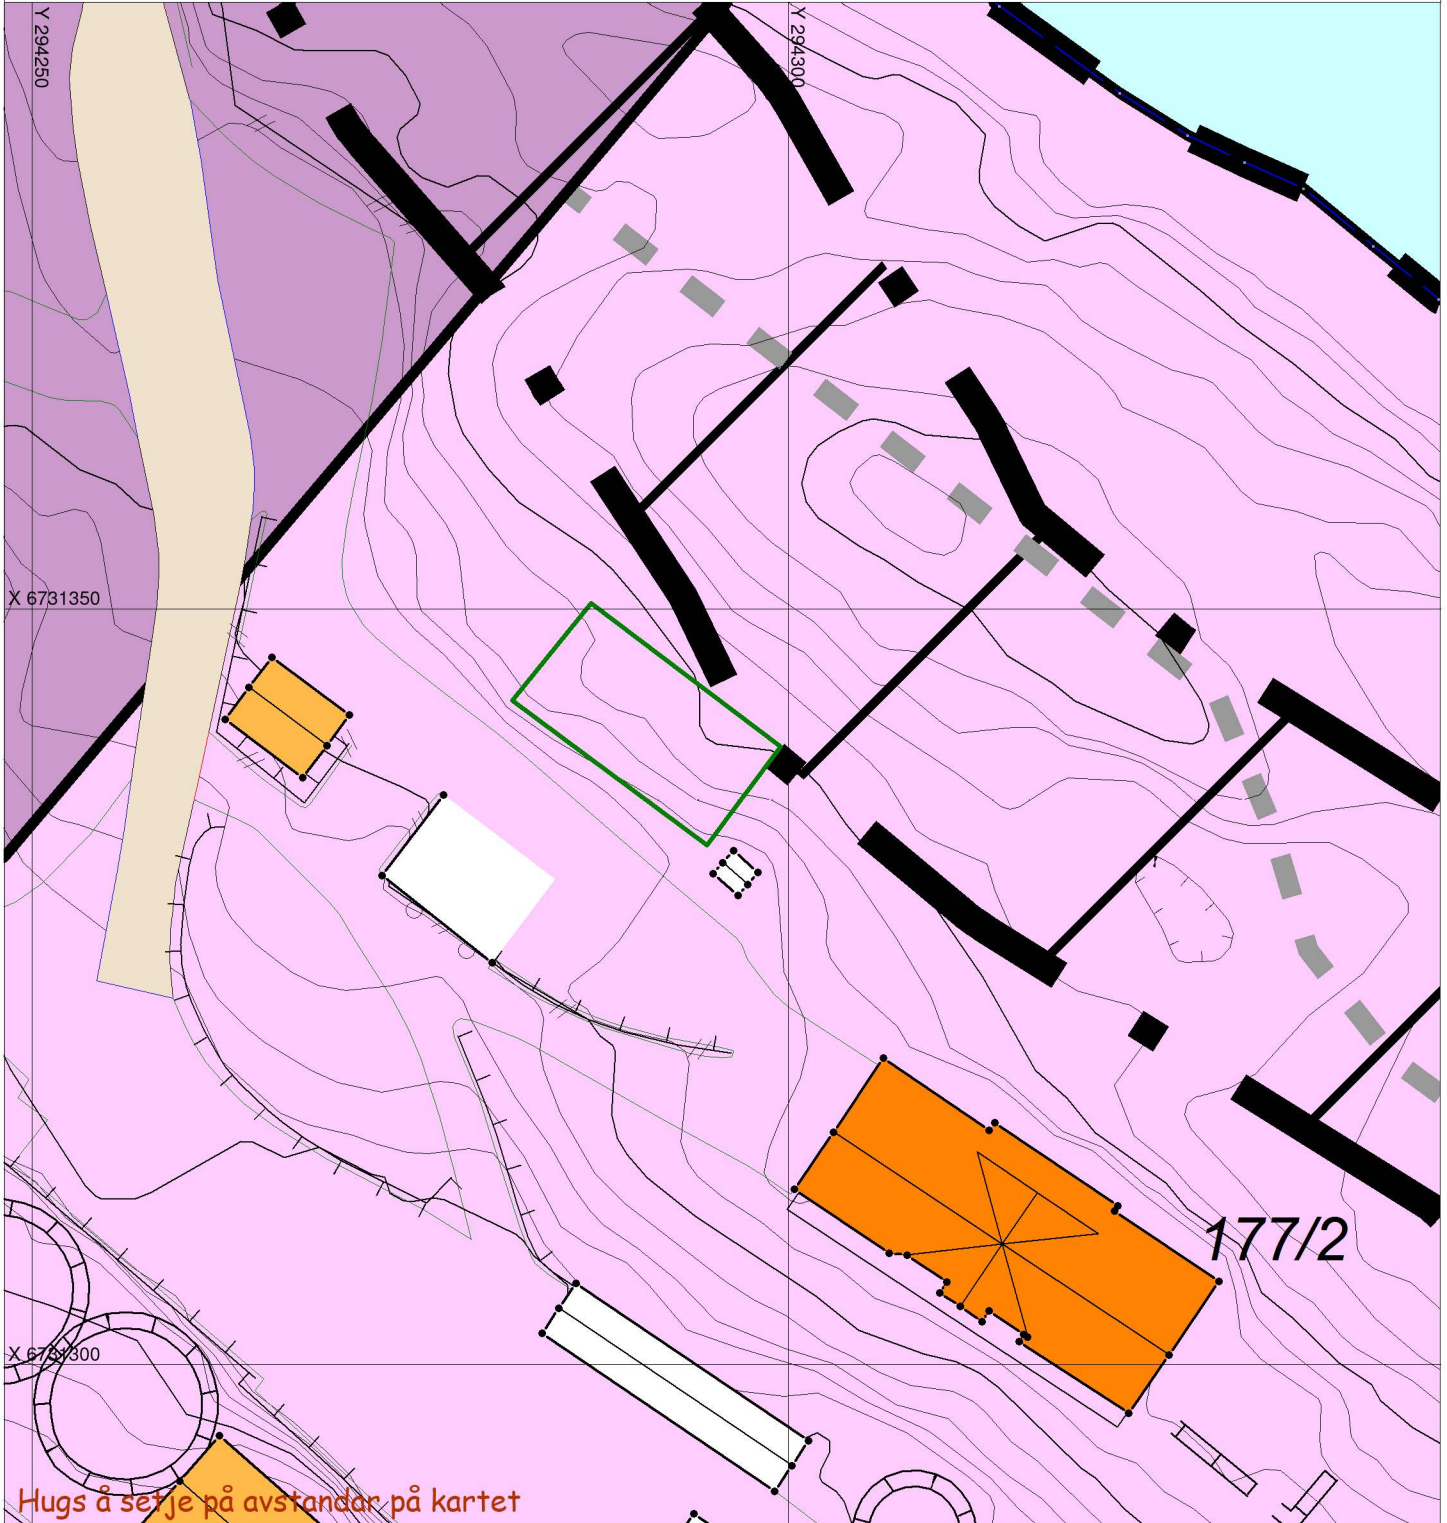

Hugs å setje på avstandar på kartet

SITUASJONSPLAN



Underskrift Situasjonsplan _____ Dato _____