


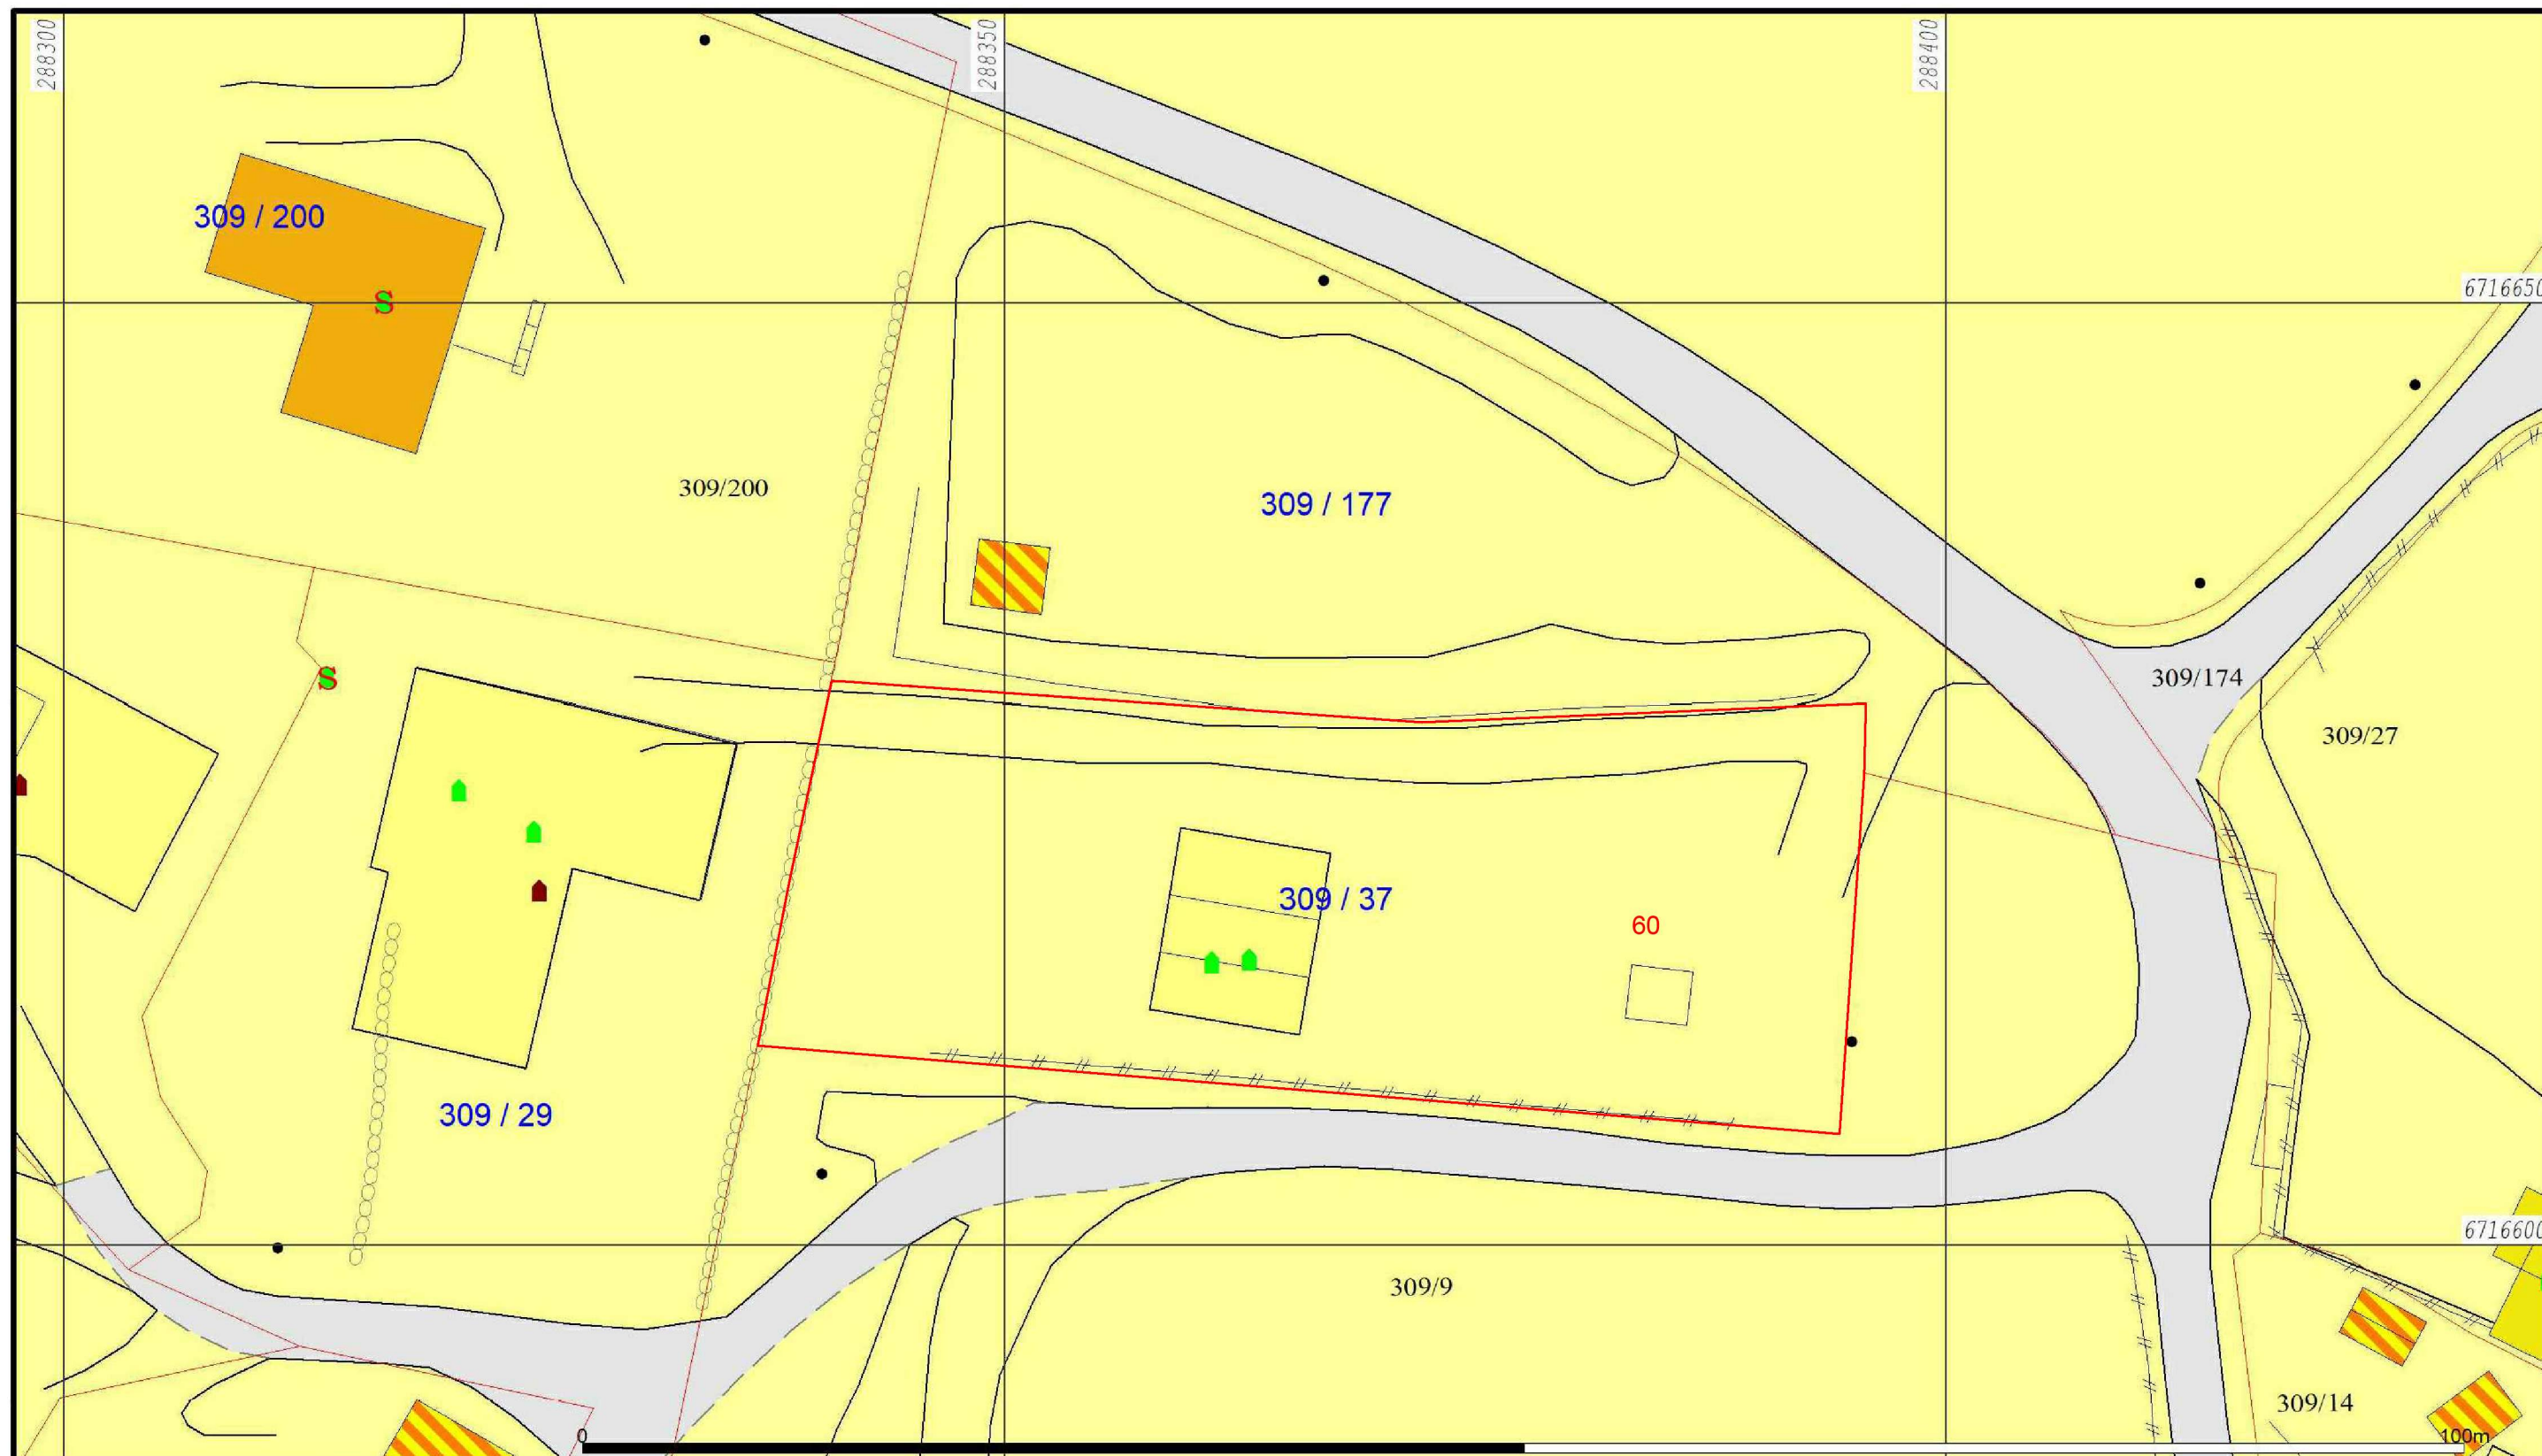

- | | | |
|----------------------------------|--------------------------------|------------------|
| Bebyggelse og anlegg | Råstoffutvinning | Veg |
| Bustadbygging | Næringsbebyggelse framtidig | Hamn |
| Fritidsbebyggelse | Idrettsanlegg | Parkering |
| Sentrumsformål | Andre typer nærmere angitt b | Kommunale anlegg |
| Forretnings | Grav og urnelund framtidig | Grønstruktur |
| Offentleg eller privat tenestey | Kommunert bebyggelse og anlegg | Naturrområde |
| Fritids- og turistformål framtid | Samferdsel og teknisk infrastr | Friområde |

Beliggenhet og høyder må oppfattes som orienterende.
Koordinatsystem: UTM(EUREF89) - SONE 32 (EPSG:32632)
Høydesystem: (EPSG:)



Alver kommune
Kart og Oppmåling
Kommuneplan 2019 - 2031_NY.

Dato: 2022.01.21
Sign: SSO

G.nr. 309, b.nr. 37.



Målestokk
1:500

A0