



Fasade sør-øst 01 - Eksisterende

1:100

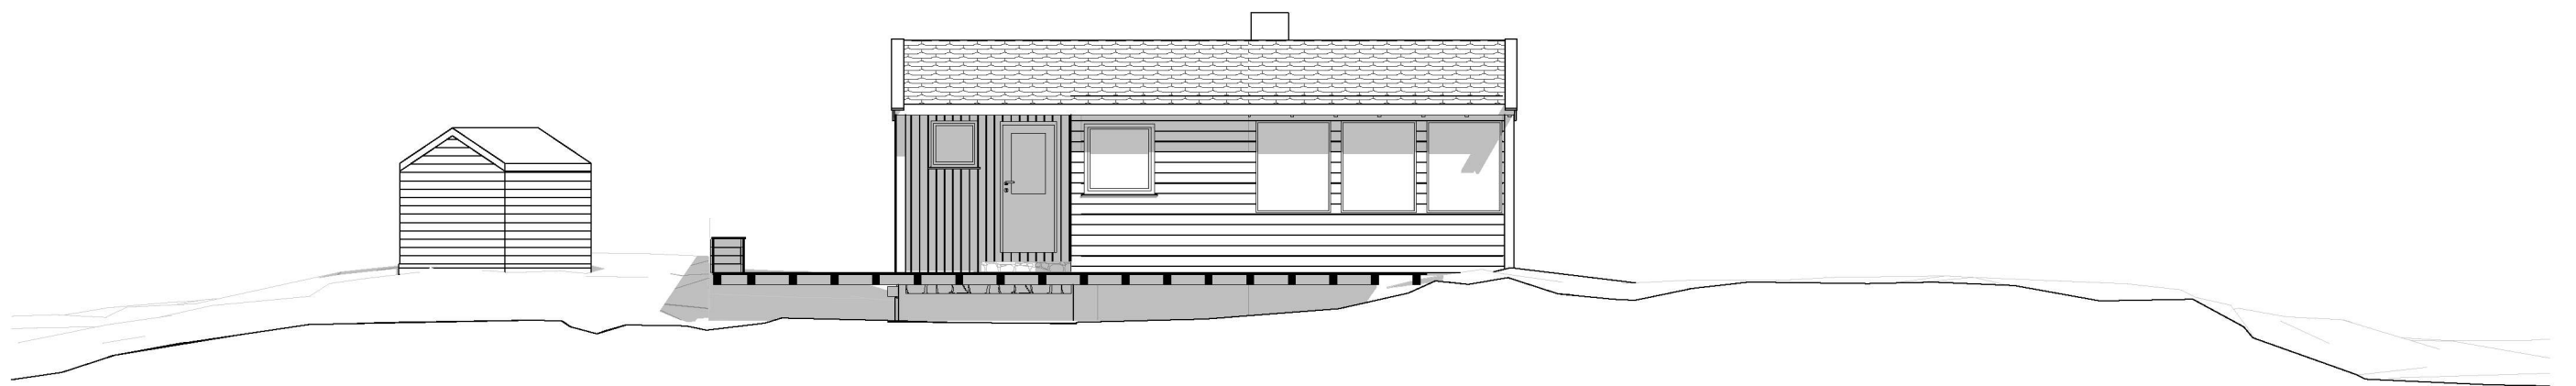

Fasade nord-øst - Eksisterende

1:100

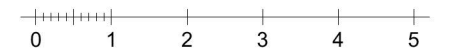

Tiltakshaver: Terje Bjørge	Adresse: Hesjakollen 40 5142 Fyllingsdalen	Prosjekt adresse: Vabøvegen 307 Lindås 5955	Kommune: Alver	Prosjektnavn: Hytte Vabø - Lyngbu	Tegningsnr.: A-40-01	Målestokk: 1:100	Sign.: IGB	Fase: Rammesøknad	Dato opprettet: 10.02.2020	
ARK.: UTMARK	Adresse: Bellgården 1 5003 Bergen	E-post: guro@utmark-arkitektur.no	Tlf.: 92 45 20 30	Gnr./bnr.: 102/47	Prosjektnr.: 1917	Tegningsnavn: Fasader 01 - Eksisterende	Format: A3 L	Tegningsdato: 3/14/2022	Kontroll: GRA	Tiltakets art: Tilbygg & uthus