


1:111,35 Gjødselkjeller

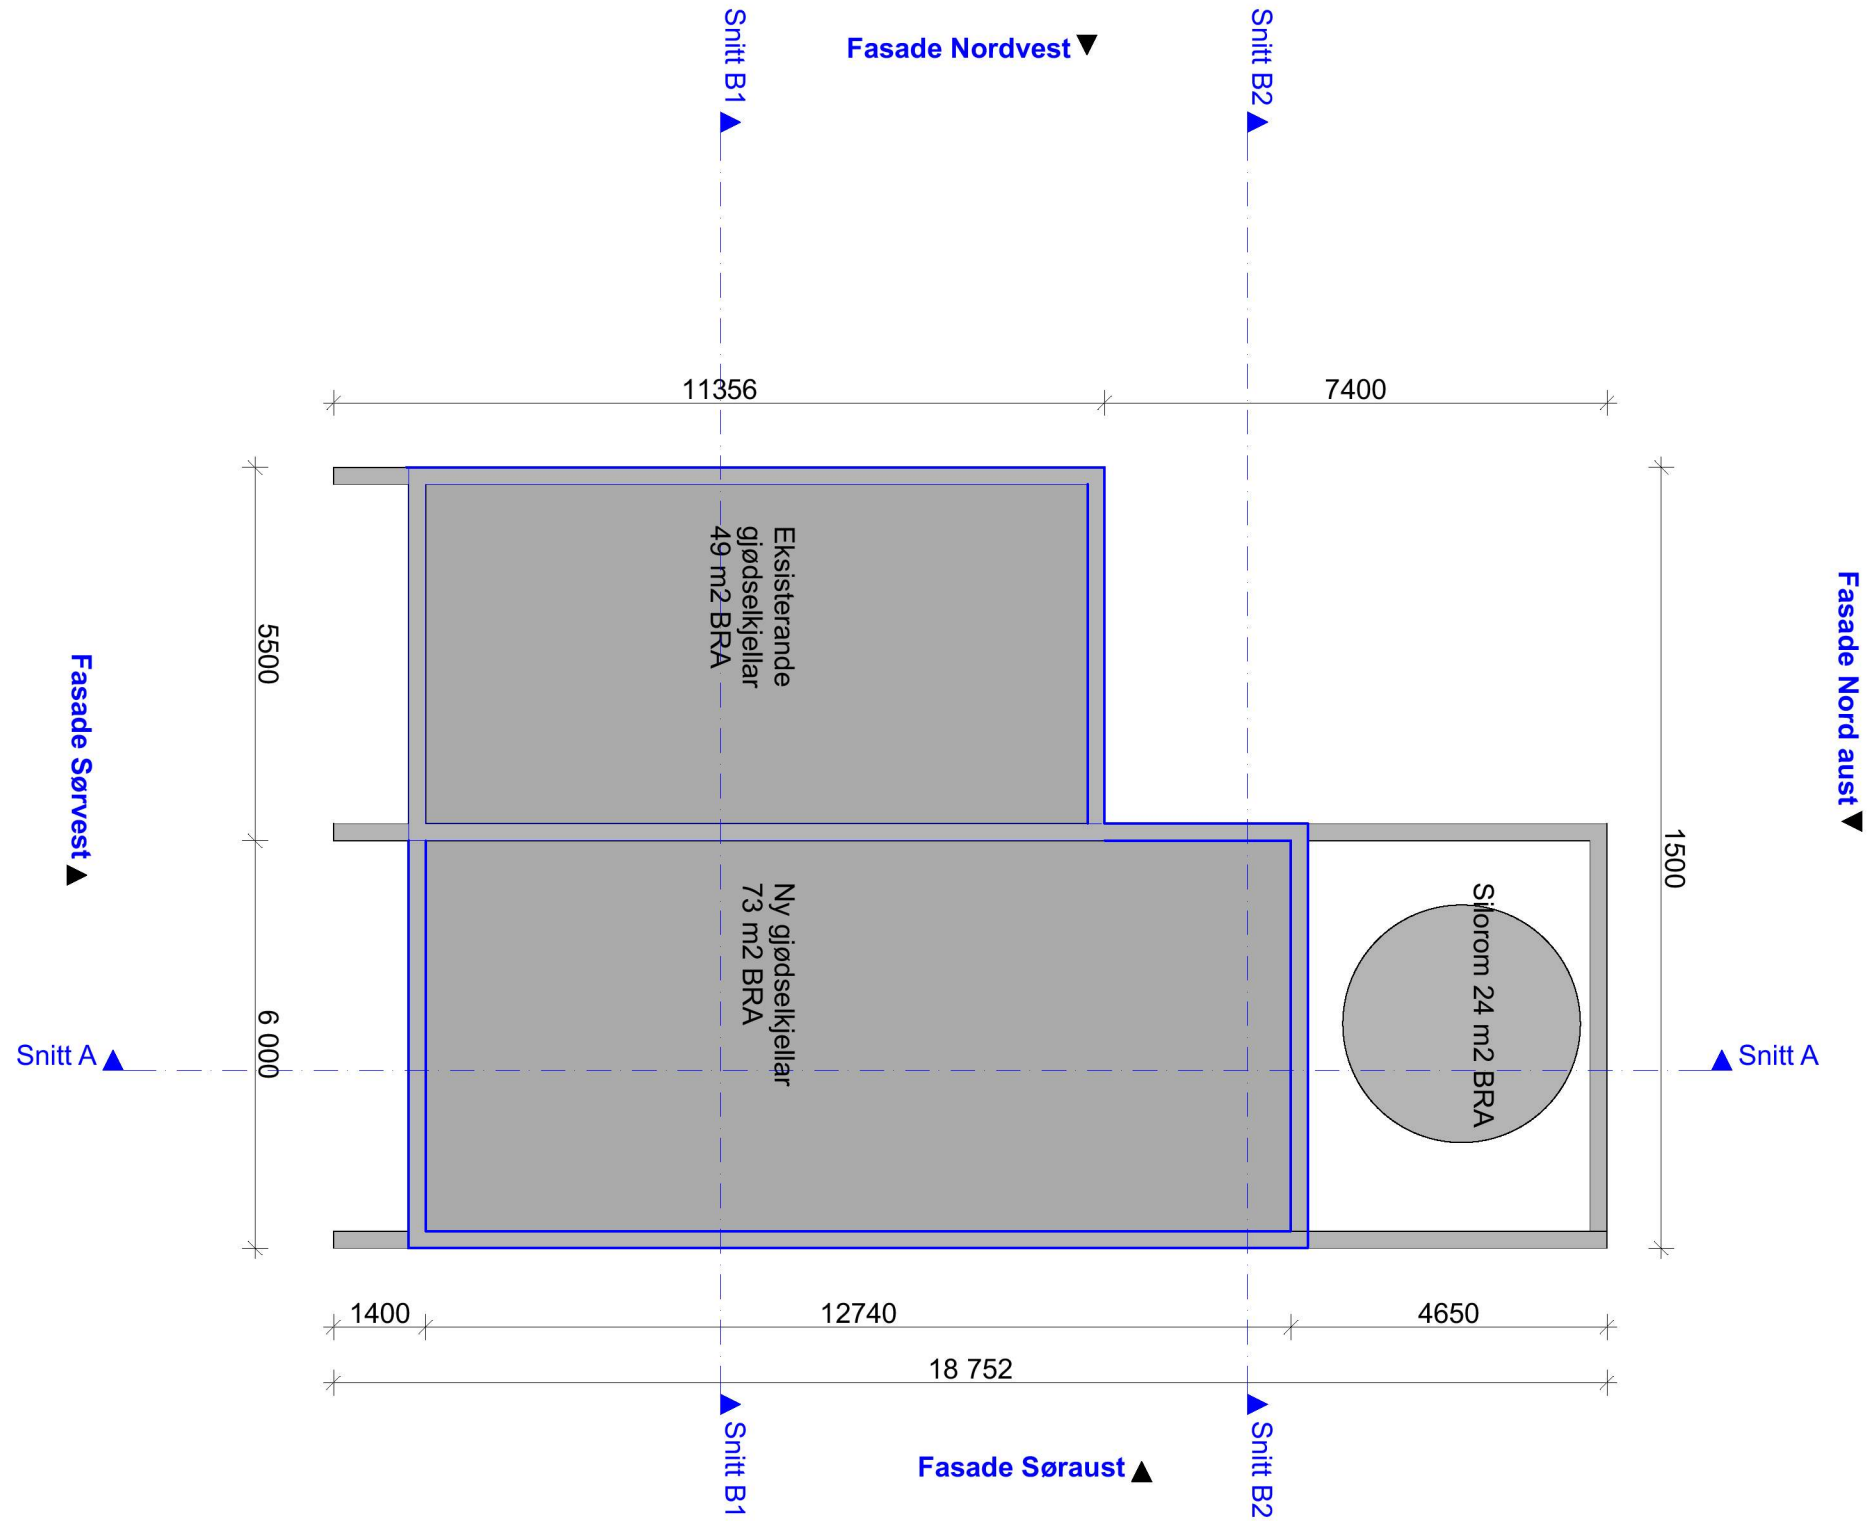

Prosjekt: Nytt bygg til sau		Gnr./Bnr.: 437/5	Dato: 01.04.2022	Målestokk: 1:111,351	Ark-str.: A3
Tiltakshaver: Charlotte Kvinge-Dalland Dalland 50 5936 Manger		Prosjekterende: Hans Emil Dale Norsk Landbruksrådgiving Vest SA 48946130 hans.emil.dale@nlr.no -		Rev.: .	Tegningsnr.: A20-02
<small>© Alle rettigheter tilhører NLR, kopiering eller bruk av disse tegningene er forbudt uten samtykke.</small>					
Tegning: Gjødselkjeller	Kontroll prosjekt: Sign.:			Norsk Landbruksrådgiving	
Fase: Byggesøknad	Kontroll:				