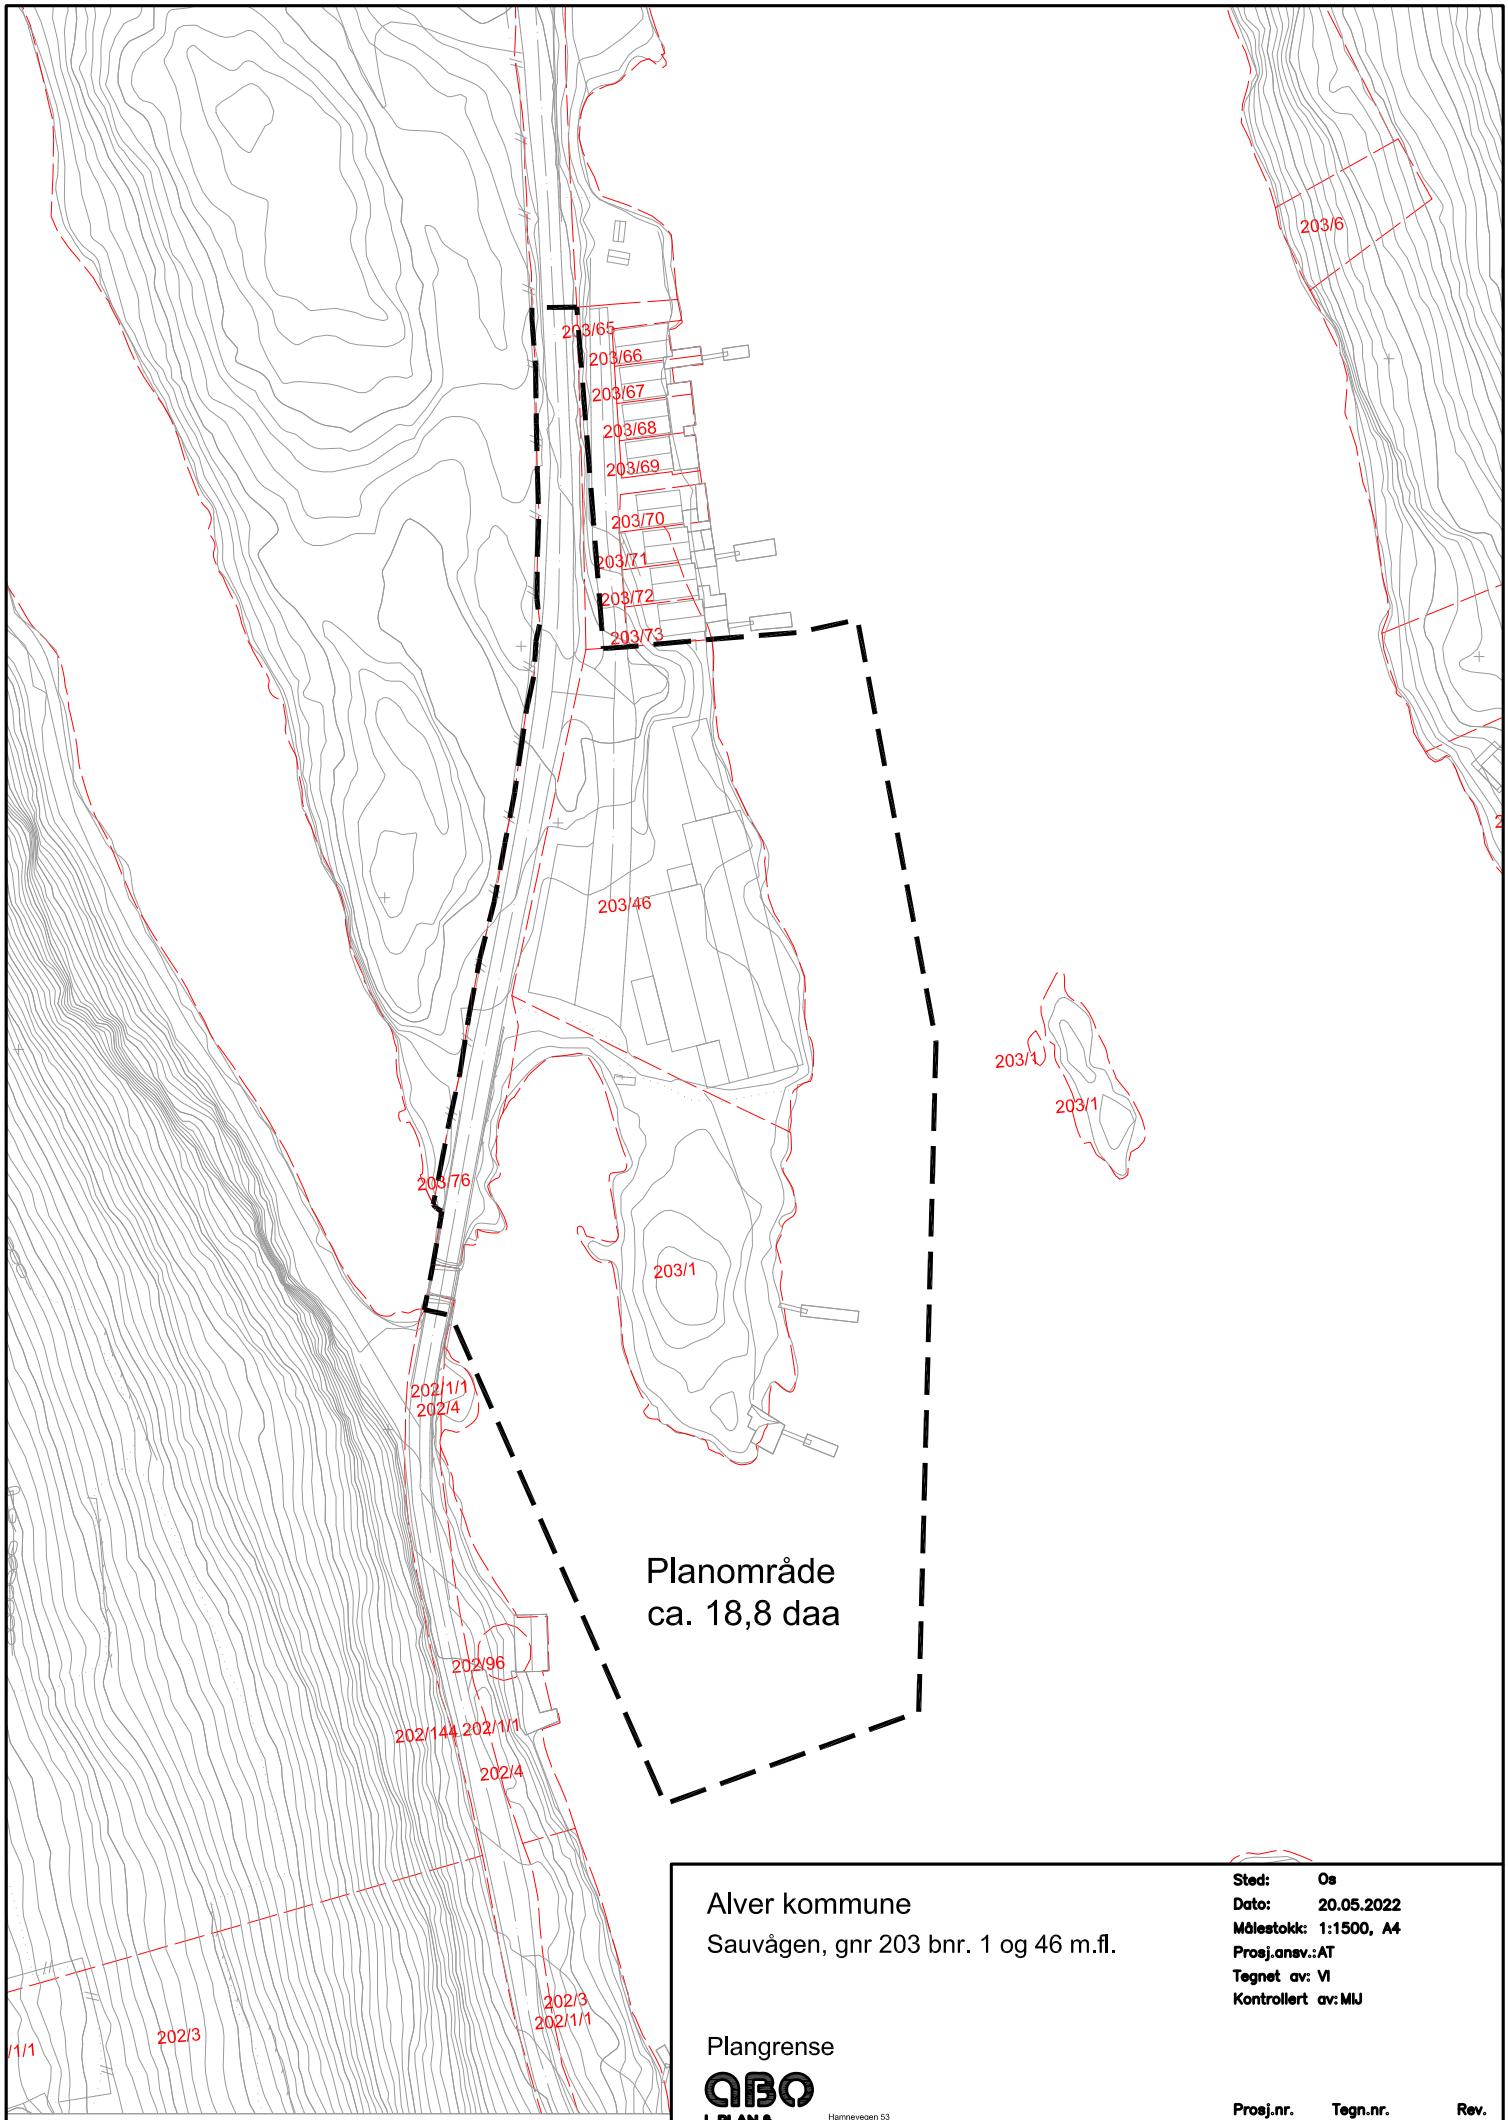

Alver kommune

Sauvågen, gnr 203 bnr. 1 og 46 m.fl.

Plangrense

ABO PLAN & ARKITEKTUR

Hamnevegen 53
Postboks 291,5203 Os
Telefon: 56 57 00 70

Sted: Os
Dato: 20.05.2022
Målestokk: 1:1500, A4
Prosj.ansv.: AT
Tegnet av: VI
Kontrollert av: MIJ

Prosj.nr. Tegn.nr. Rev.