

HOVEDETASJEPLAN

Yttervegg: 148 mm + 48 mm innlekting, 150+50 mm isolasjon (iht. energiberegning).
 SG = Personersikkerhetsglass.
 Dagslys krav tilfredsstilt hvis glass har lystransmisjon (LT) 70% eller bedre, jfr. TEK 17, § 13-7.
 Trinnfri gangatkomst fra biloppstillingsplass til inngang, stigning maks 1:15 (evt. 1:12 inntil 5m), jfr. TEK 17, § 8-5.
 Tilgjengelig boenhet (snuareal iht. TEK 17, § 12-7).

EGEN TYPE
 Nostalgi
 TEK17 01.07.2017

SØKNADSTEGNING

Rev.: 01 Dato: 12.03.2022 Sign: RS Vedr.: Justering takoverbygget omr. etc.

Prosjekt: BOLIG - EGEN TYPE+ Nostalgi
 Tegning vedr.: PLAN


Tiltakshaver: **ELIN THERESE STEVNEBØ**
 Byggested: ALVER, Bøvågen G.nr.: 424 B.nr.: 324
 Arkitekt: E.A. SMITH AS AVD. HIBA HUS - 5239 RÅDAL
 Leverandør: STEVNEBØ BYGGEVARE AS - 5937 BØVÅGEN

Prosjekt ID: 22-005
 Tegn.nr.: 501
 Målestokk: 1:100 A3
 Dato: 07.03.2022
 Tegnet av: RS
 Tlf.: 40006375
 Tlf.: 56 34 94 60



© Tegningen er beskyttet i.h.t. lov om opphavsrett.

AREAL:			
Type	Navn	Etasje	Areal
BRA			
	Plan	1. Etasje	127,3
	Utv. bod	1. Etasje	5,3
	Utv. bod	1. Etasje	11,3
			143,9 m²
BYA			
	Bolig	1. Etasje	212,2
			212,2 m²

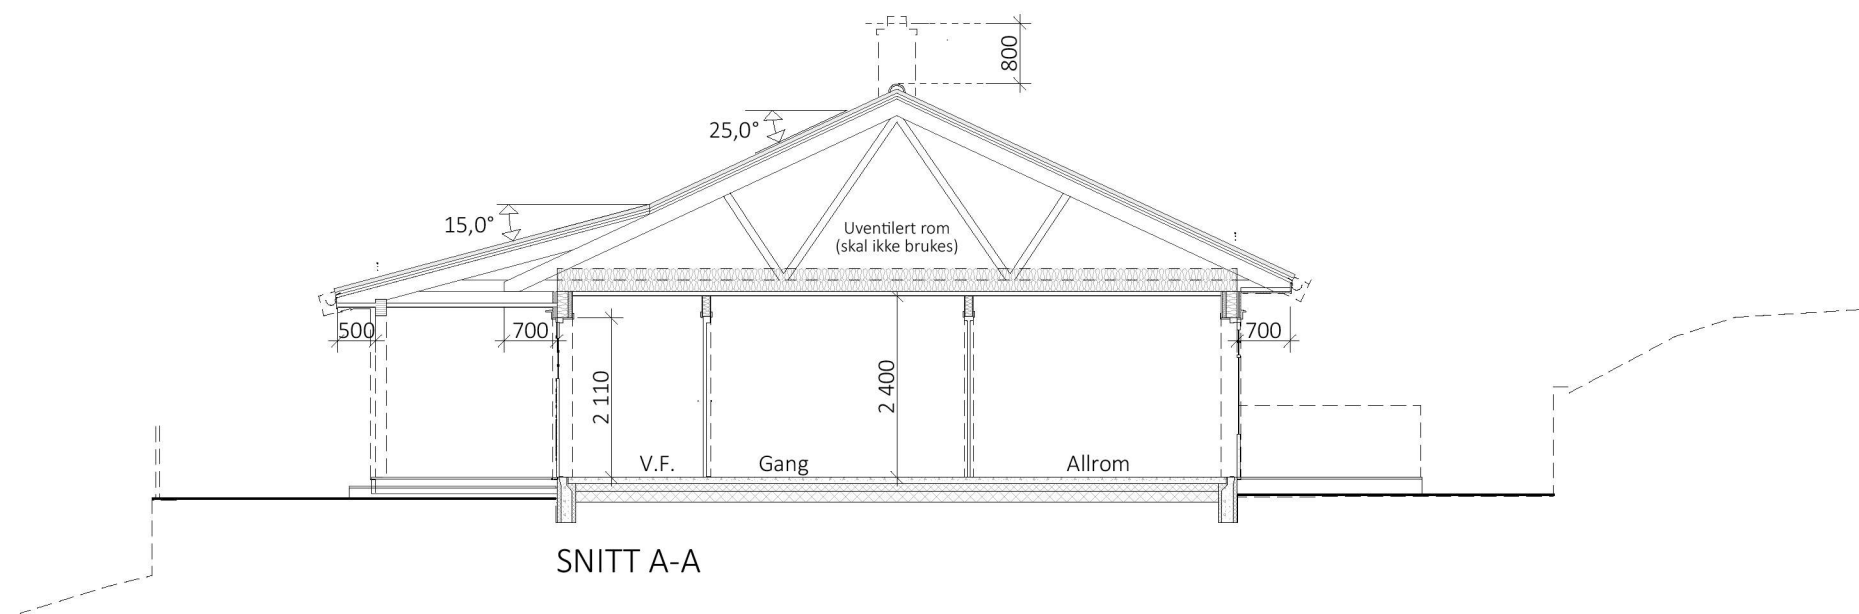

EGEN TYPE
Nostalgi
TEK17 01.07.2017

SØKNADSTEGNING

Rev.: 01 Dato: 12.03.2022 Sign: RS Vedr.: Justering takoverbygget omr. etc.

Prosjekt: BOLIG - EGEN TYPE+ Nostalgi
Tegning vedr.: SNITT

Prosjekt ID: 22-005

Tegn.nr: 502

Tiltakshaver: ELIN THERESE STEVNEBØ

Målestokk: 1:100 A3

Dato: 07.03.2022

Byggested: ALVER, Bøvågen G.nr.: 424 B.nr.: 324

Tegnet av: RS

Arkitekt: E.A. SMITH AS AVD. HIBA HUS - 5239 RÅDAL


Tlf.: 40006375

Leverandør: STEVNEBØ BYGGEVARE AS - 5937 BØVÅGEN

Tlf.: 56 34 94 60



© Tegningen er beskyttet i.h.t. lov om opphavsrett.

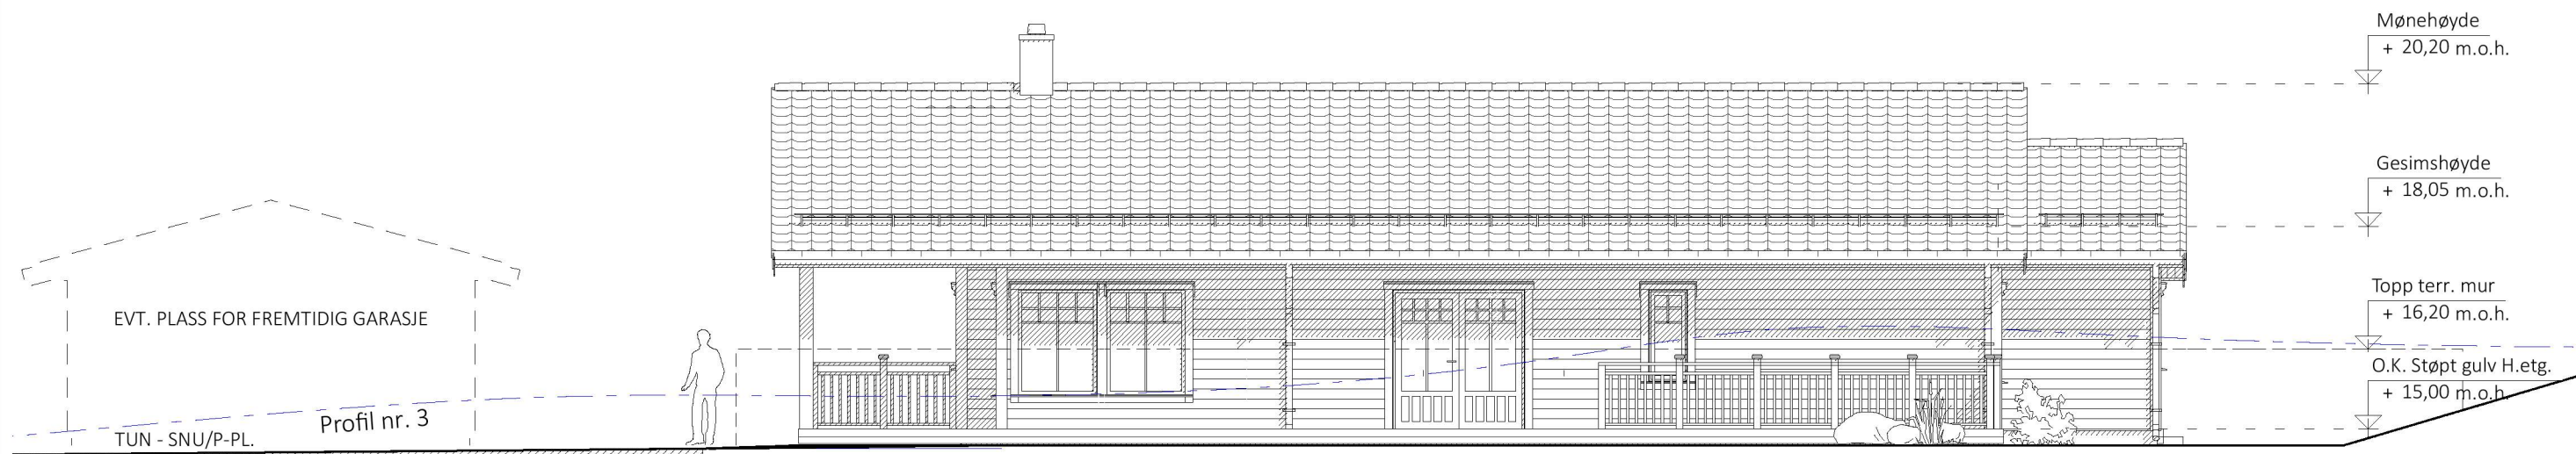

FASADE MOT SØRVEST



FASADE MOT SØRVEST
MÅLESTOKK 1:200

EGEN TYPE
Nostalgi
TEK17 01.07.2017

SØKNADSTEGNING

Rev.: 01 Dato: 12.03.2022 Sign: RS Vedr.: Justering takoverbygget omr. etc.

Prosjekt: BOLIG - EGEN TYPE+ Nostalgi
Tegning vedr.: FASADER MOT SØRVEST


Prosjekt ID: 22-005
Tegn.nr.: 503
Målestokk: 1:100, 1:200 A3

Tiltakshaver: ELIN THERESE STEVNEBØ
Byggested: ALVER, Bøvågen G.nr.: 424 B.nr.: 324
Arkitekt: E.A. SMITH AS AVD. HIBA HUS - 5239 RÅDAL
Leverandør: STEVNEBØ BYGGEVARE AS - 5937 BØVÅGEN

Dato: 07.03.2022
Tegnet av: RS
Tlf.: 40006375
Tlf.: 56 34 94 60



© Tegningen er beskyttet i.h.t. lov om opphavsrett.

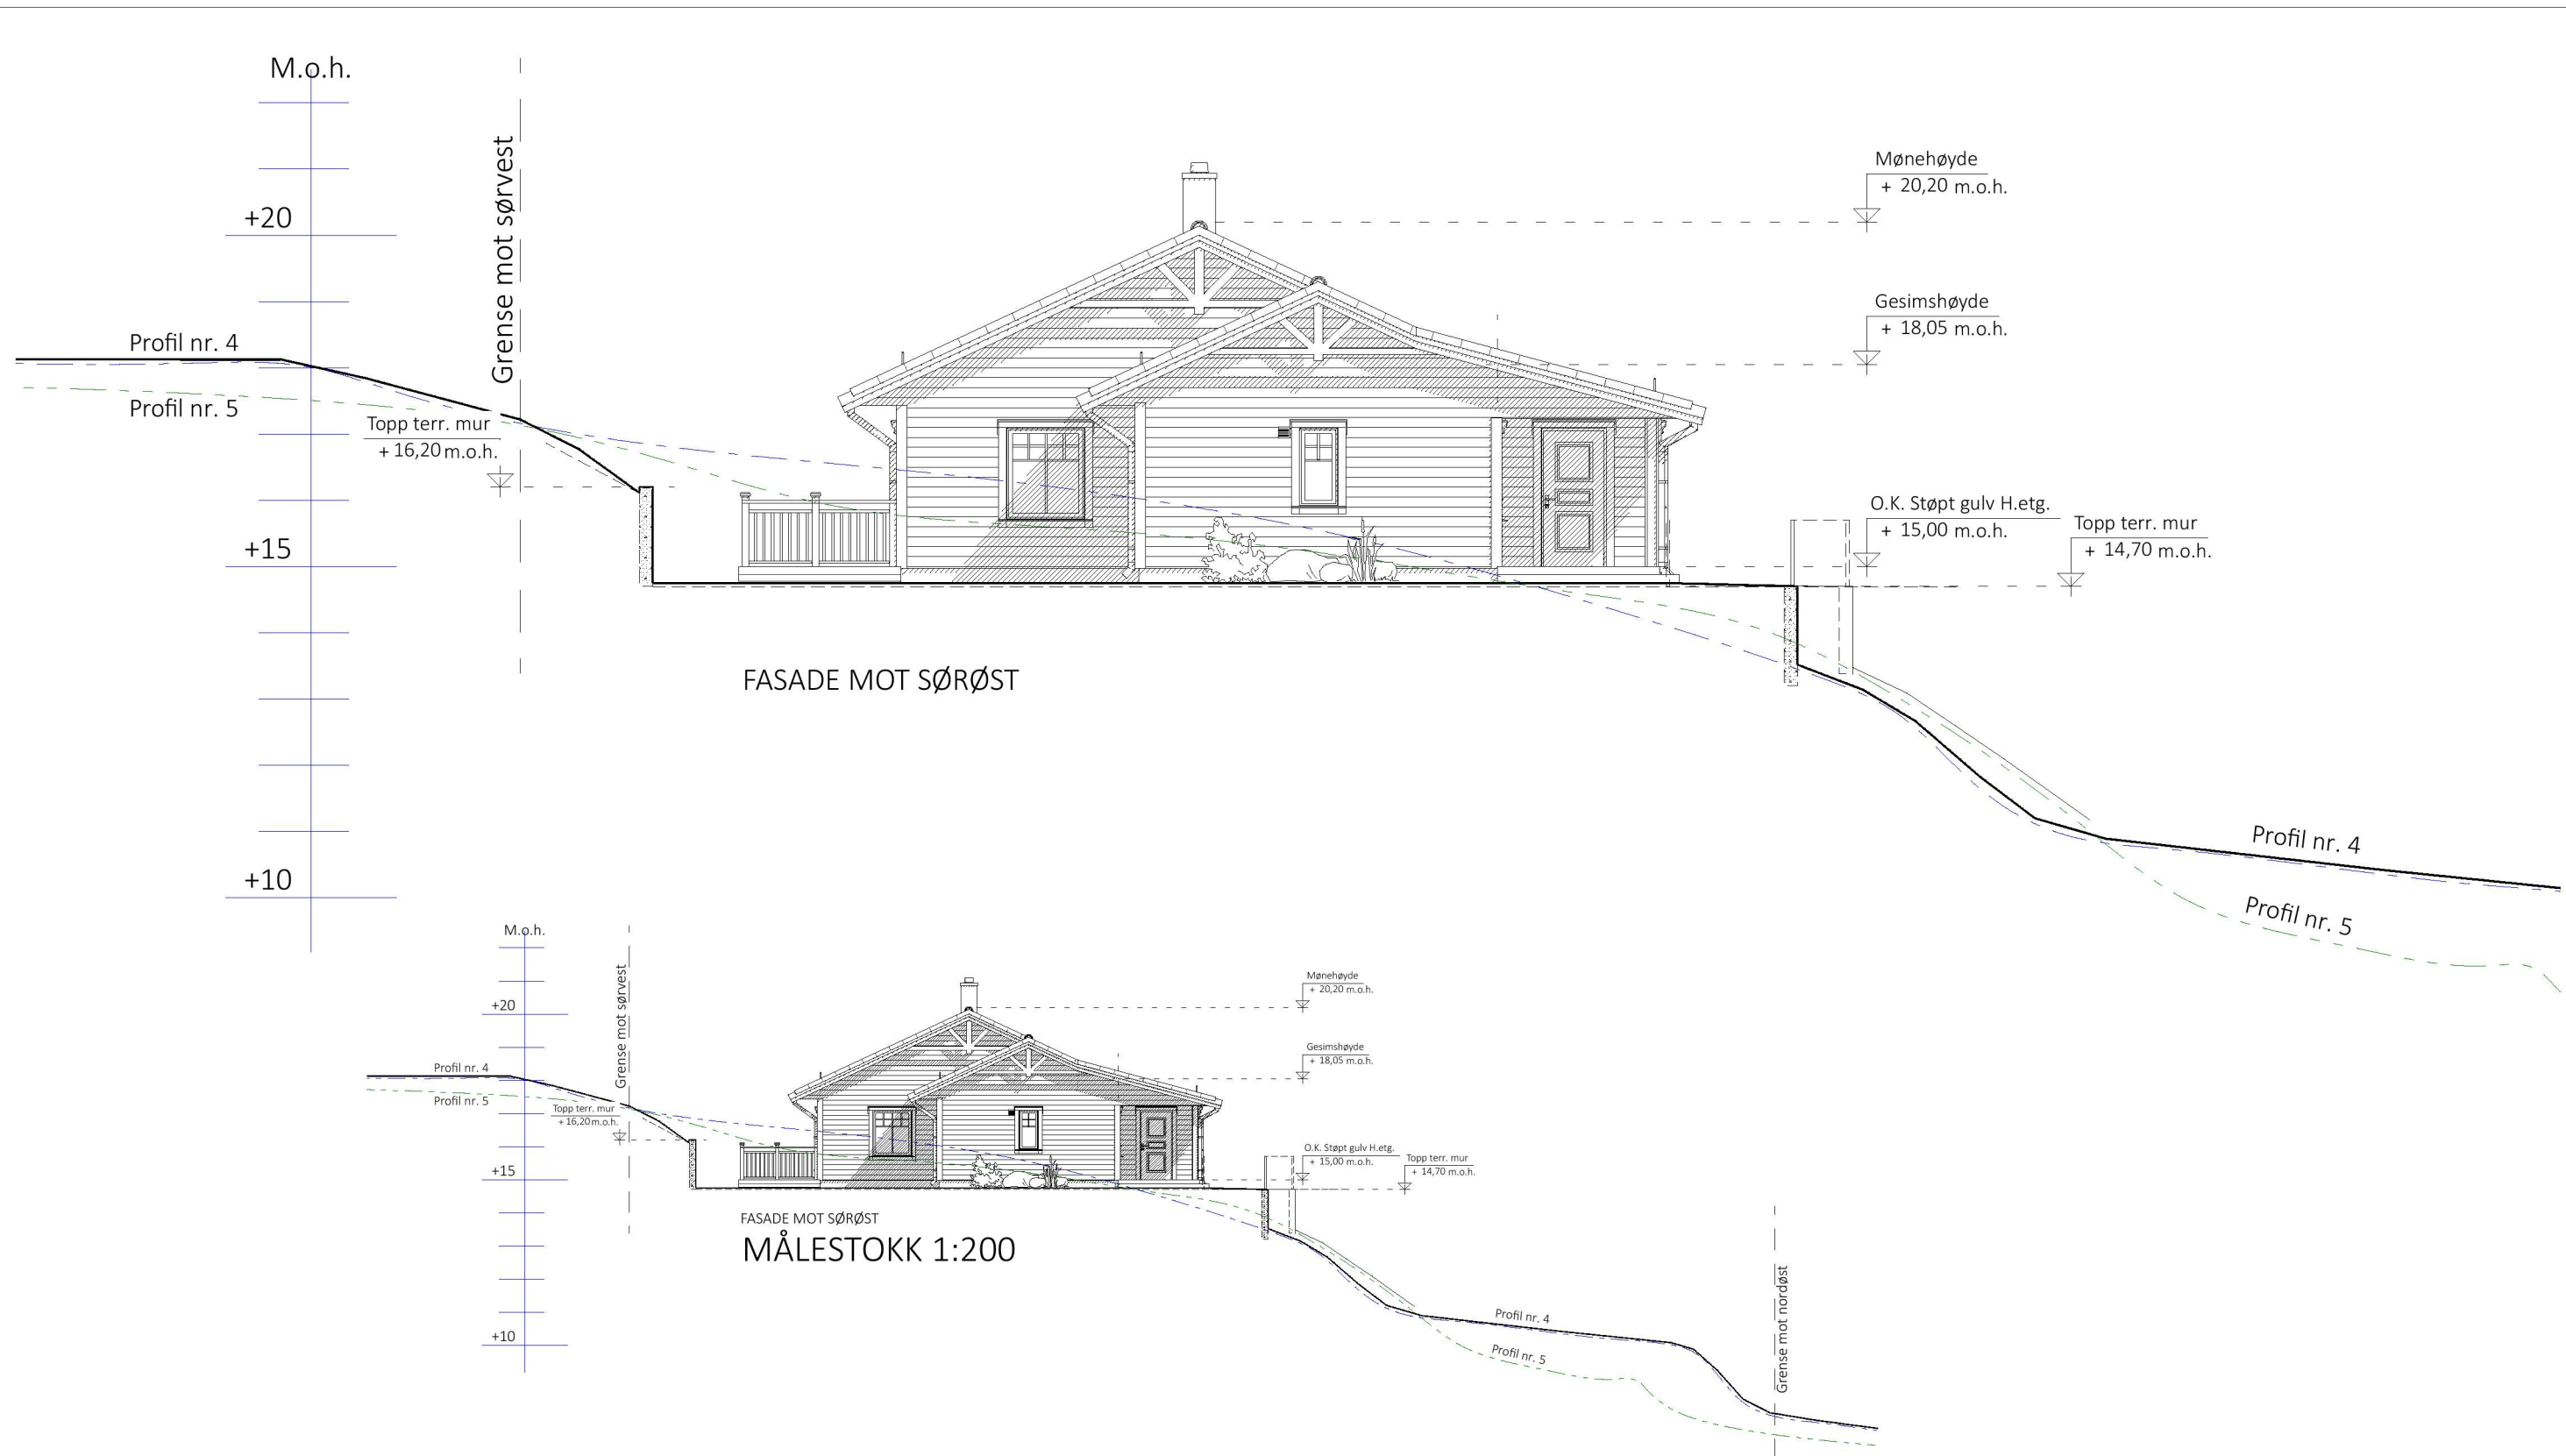

FASADE MOT SØRØST
MÅLESTOKK 1:200

SØKNADSTEGNING

Rev.: 01 Dato: 12.03.2022 Sign: RS Vedr.: Justering takoverbygget omr. etc.

EGEN TYPE
Nostalgi
TEK17 01.07.2017

Prosjekt: BOLIG - EGEN TYPE+ Nostalgi
Tegning vedr.: FASADE MOT SØRØST
Tiltakshaver: ELIN THERESE STEVNEBØ
Byggested: ALVER, Bøvågen G.nr.: 424 B.nr.: 324
Arkitekt: E.A. SMITH AS AVD. HIBA HUS - 5239 RÅDAL
Leverandør: STEVNEBØ BYGGEVARE AS - 5937 BØVÅGEN


Prosjekt ID: 22-005
Tegn.nr.: 505
Målestokk: 1:100, 1:200 A3
Dato: 07.03.2022
Tegnet av: RS
Tlf.: 40006375
Tlf.: 56 34 94 60



© Tegningen er beskyttet i.h.t. lov om opphavsrett.



FASADE MOT NORDØST

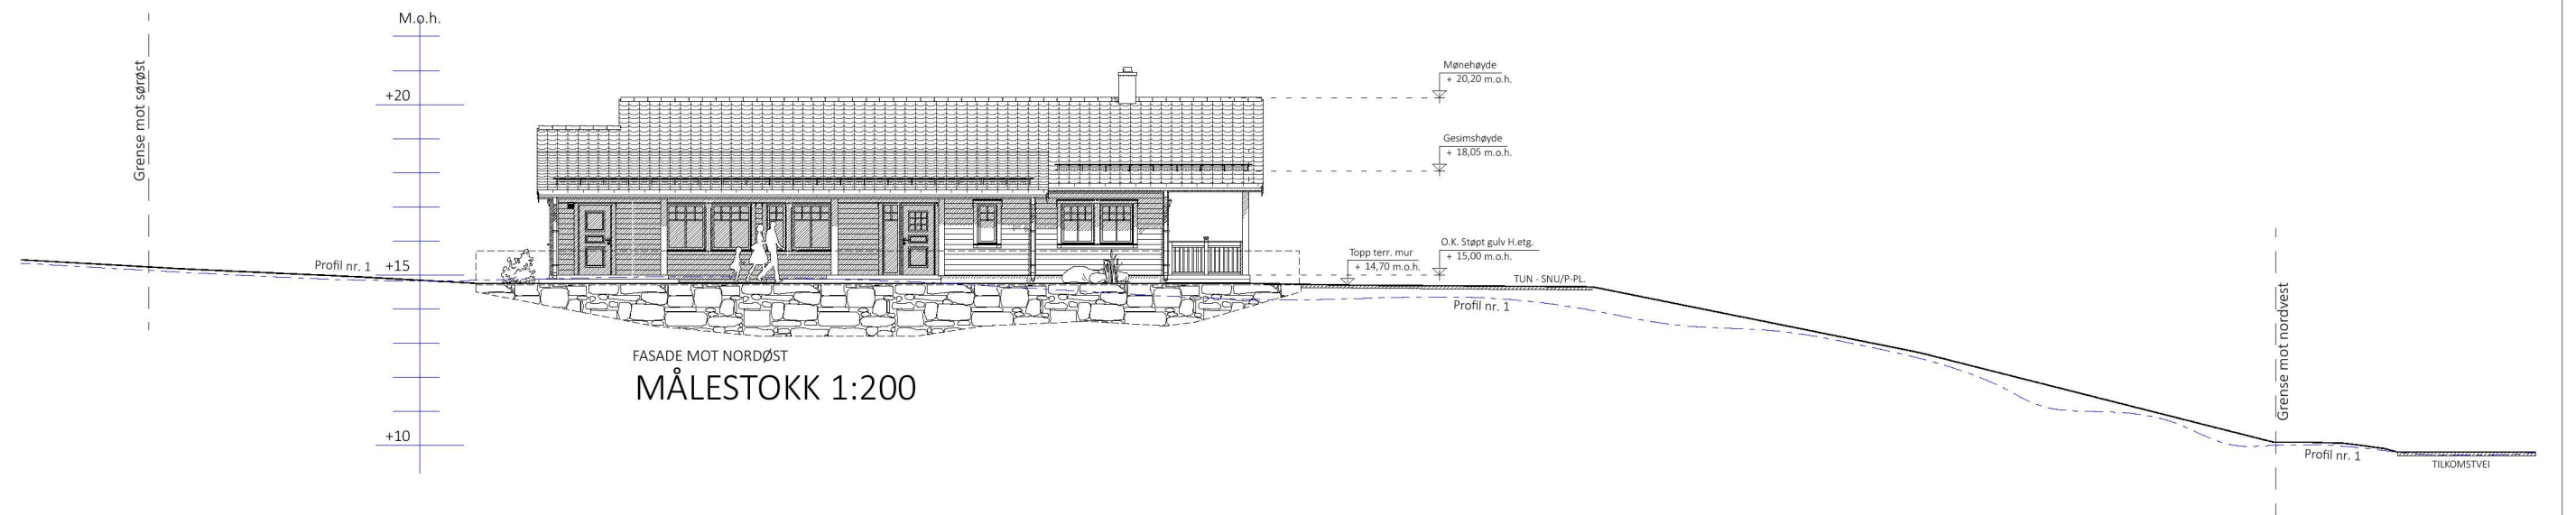

FASADE MOT NORDVEST
MÅLESTOKK 1:200

EGEN TYPE
Nostalgi
TEK17 01.07.2017

SØKNADSTEGNING

Rev.: 01 Dato: 12.03.2022 Sign: RS Vedr.: Justering takoverbygget omr. etc.

Prosjekt: BOLIG - EGEN TYPE+ Nostalgi
Tegning vedr.: FASADE MOT NORDVEST


Prosjekt ID: 22-005
Tegn.nr.: 504
Målestokk: 1:100, 1:200 A3

Tiltakshaver: ELIN THERESE STEVNEBØ
Byggested: ALVER, Bøvågen G.nr.: 424 B.nr.: 324
Arkitekt: E.A. SMITH AS AVD. HIBA HUS - 5239 RÅDAL
Leverandør: STEVNEBØ BYGGEVARE AS - 5937 BØVÅGEN

Dato: 07.03.2022
Tegnet av: RS
Tlf.: 40006375
Tlf.: 56 34 94 60



© Tegningen er beskyttet i.h.t. lov om opphavsrett.

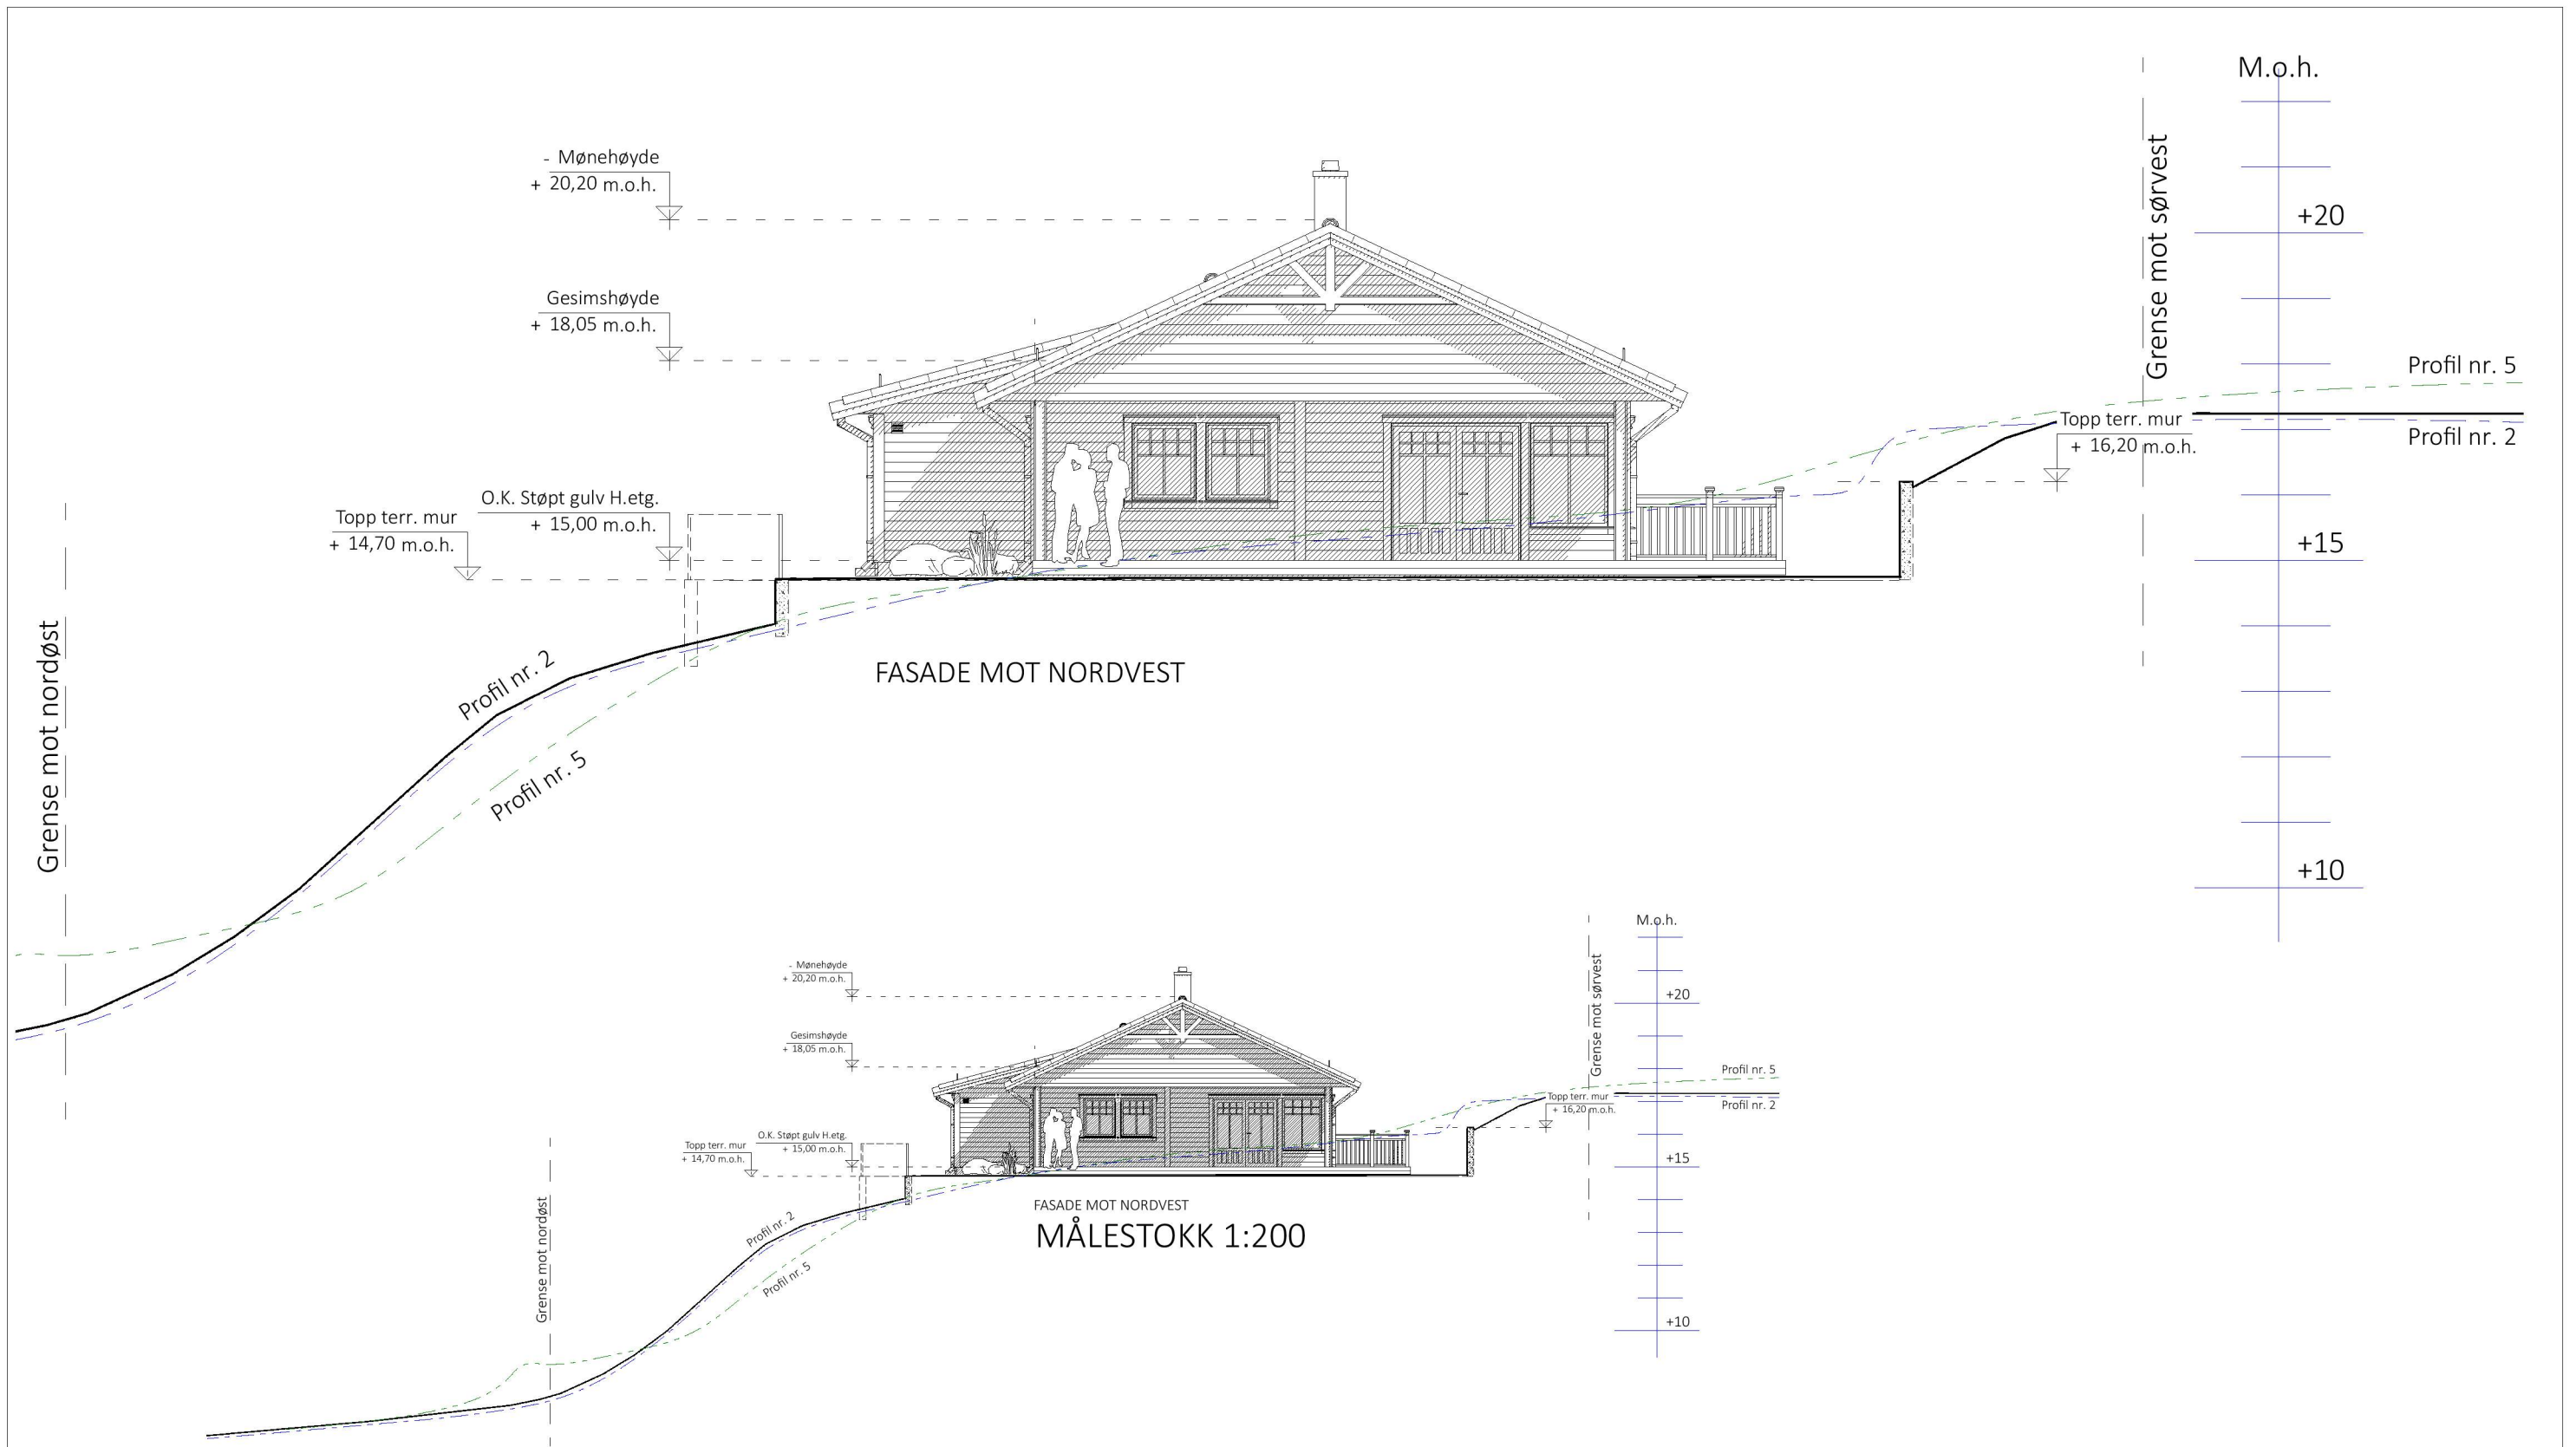

EGEN TYPE
 Nostalgi
 TEK17 01.07.2017

SØKNADSTEGNING

Rev.: 01 Dato: 12.03.2022 Sign: RS Vedr.: Justering takoverbygget omr. etc.

Prosjekt: BOLIG - EGEN TYPE+ Nostalgi
 Tegning vedr.: FASADE MOT NORDVEST

Prosjekt ID: 22-005
 Tegn.nr.: 506
 Målestokk: 1:100, 1:200 A3

Tiltakshaver: **ELIN THERESE STEVNEBØ**
 Byggested: ALVER, Bøvågen G.nr.: 424 B.nr.: 324
 Arkitekt: E.A. SMITH AS AVD. HIBA HUS - 5239 RÅDAL
 Leverandør: STEVNEBØ BYGGEVARE AS - 5937 BØVÅGEN

Dato: 07.03.2022
 Tegnet av: RS
 Tlf.: 40006375
 Tlf.: 56 34 94 60



© Tegningen er beskyttet i.h.t. lov om opphavsrett.