


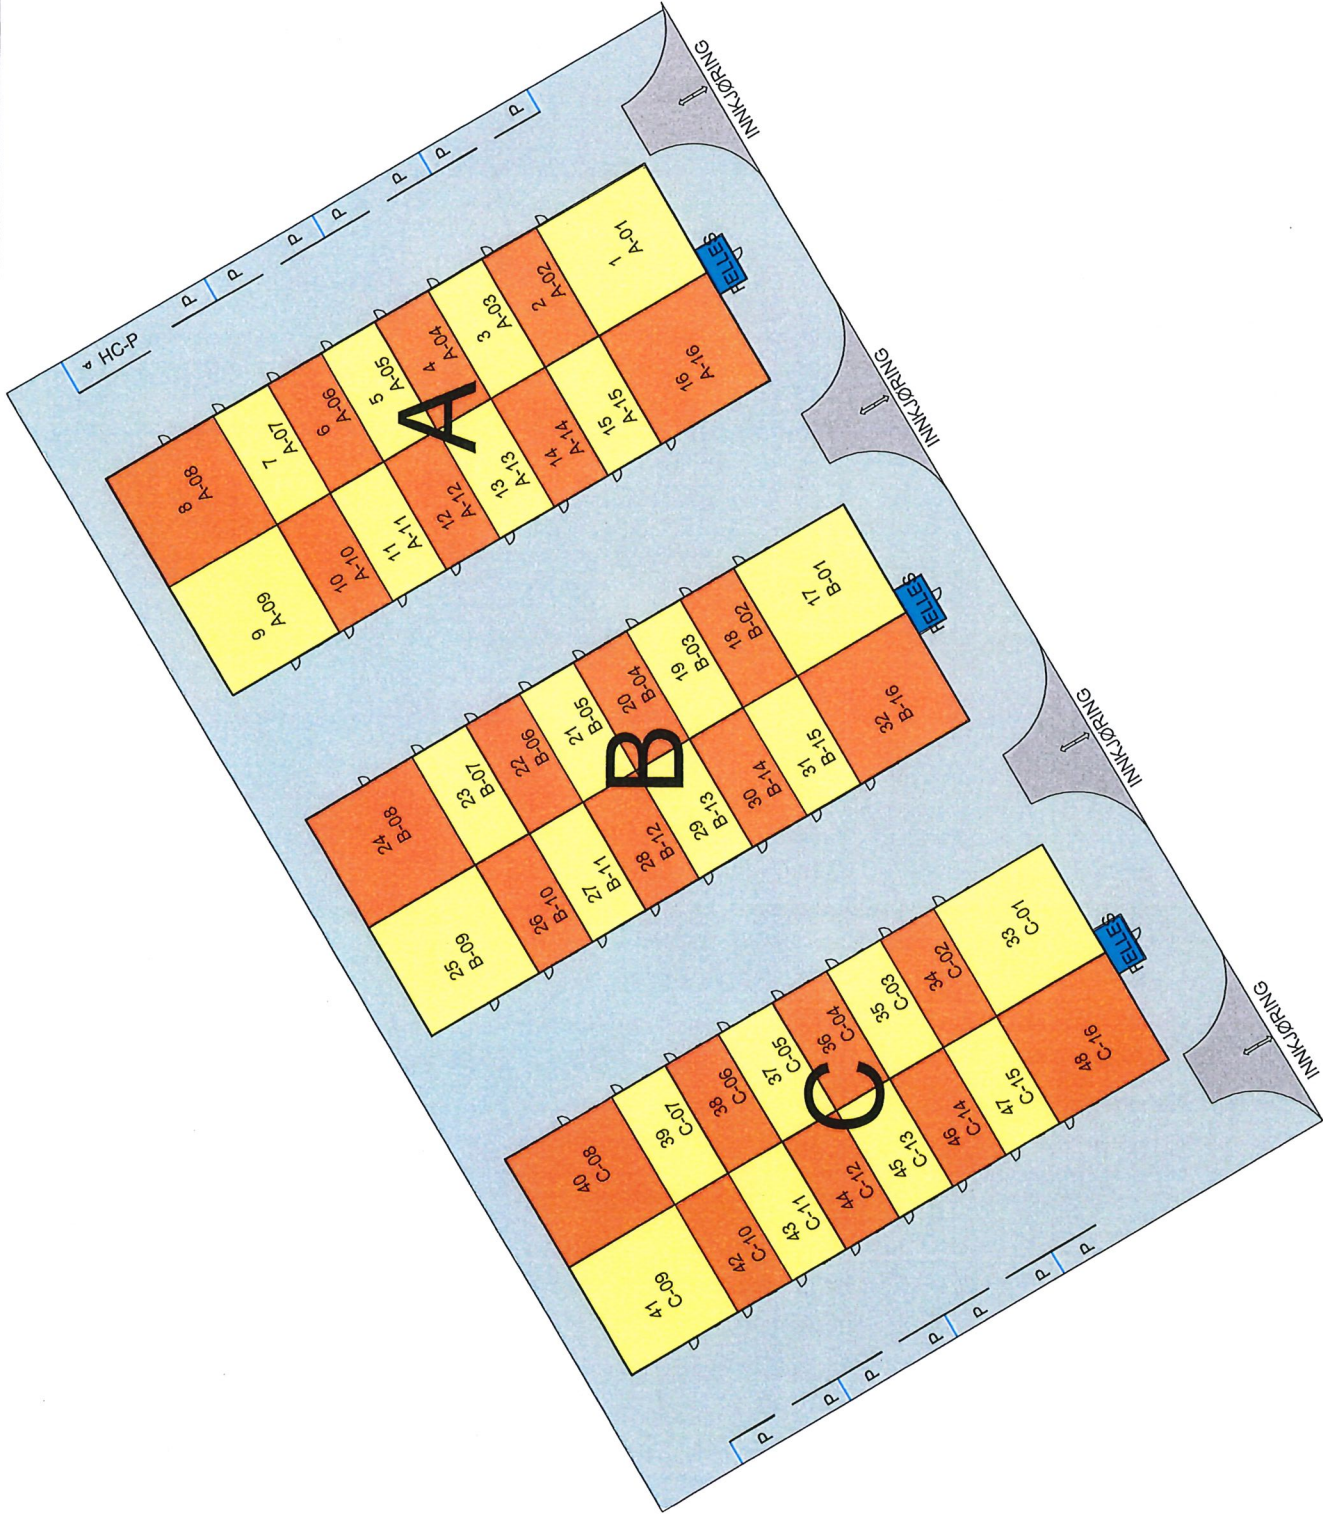


-  EIERSEKSJON
-  FELLES - teknisk rom
-  FELLES -kjøre-/parkeringsareal



Rev.	Dato	Beskrivelse	Sign	Kontr
Fase: SEKSJONERING				
Lokalisering: Alver kommune Gnr.212, Bnr. 150				
Tittel:		Tegn.: BBA AS	Rev.	
		SM		
		Dater: 29.11.21		
		Format: A3		
		Målestokk: 1 : 500		
		Kontroll prosjekt		
		Sign: RE	Kontroll: RE	
		ARKITEKT	RE	
		PROJEKT	RE	
		ROLV EIDE AS		
Prosjektnr.: 1129		Tegningsnr.: A-30 10 02		
Type tegning: Situasjonsplan - Seksjonering				

Situasjonsplan Seksjonering

1 1 : 500

Utskriftsdato: 24.01.2022 12:51:25