



23 MAI 2022

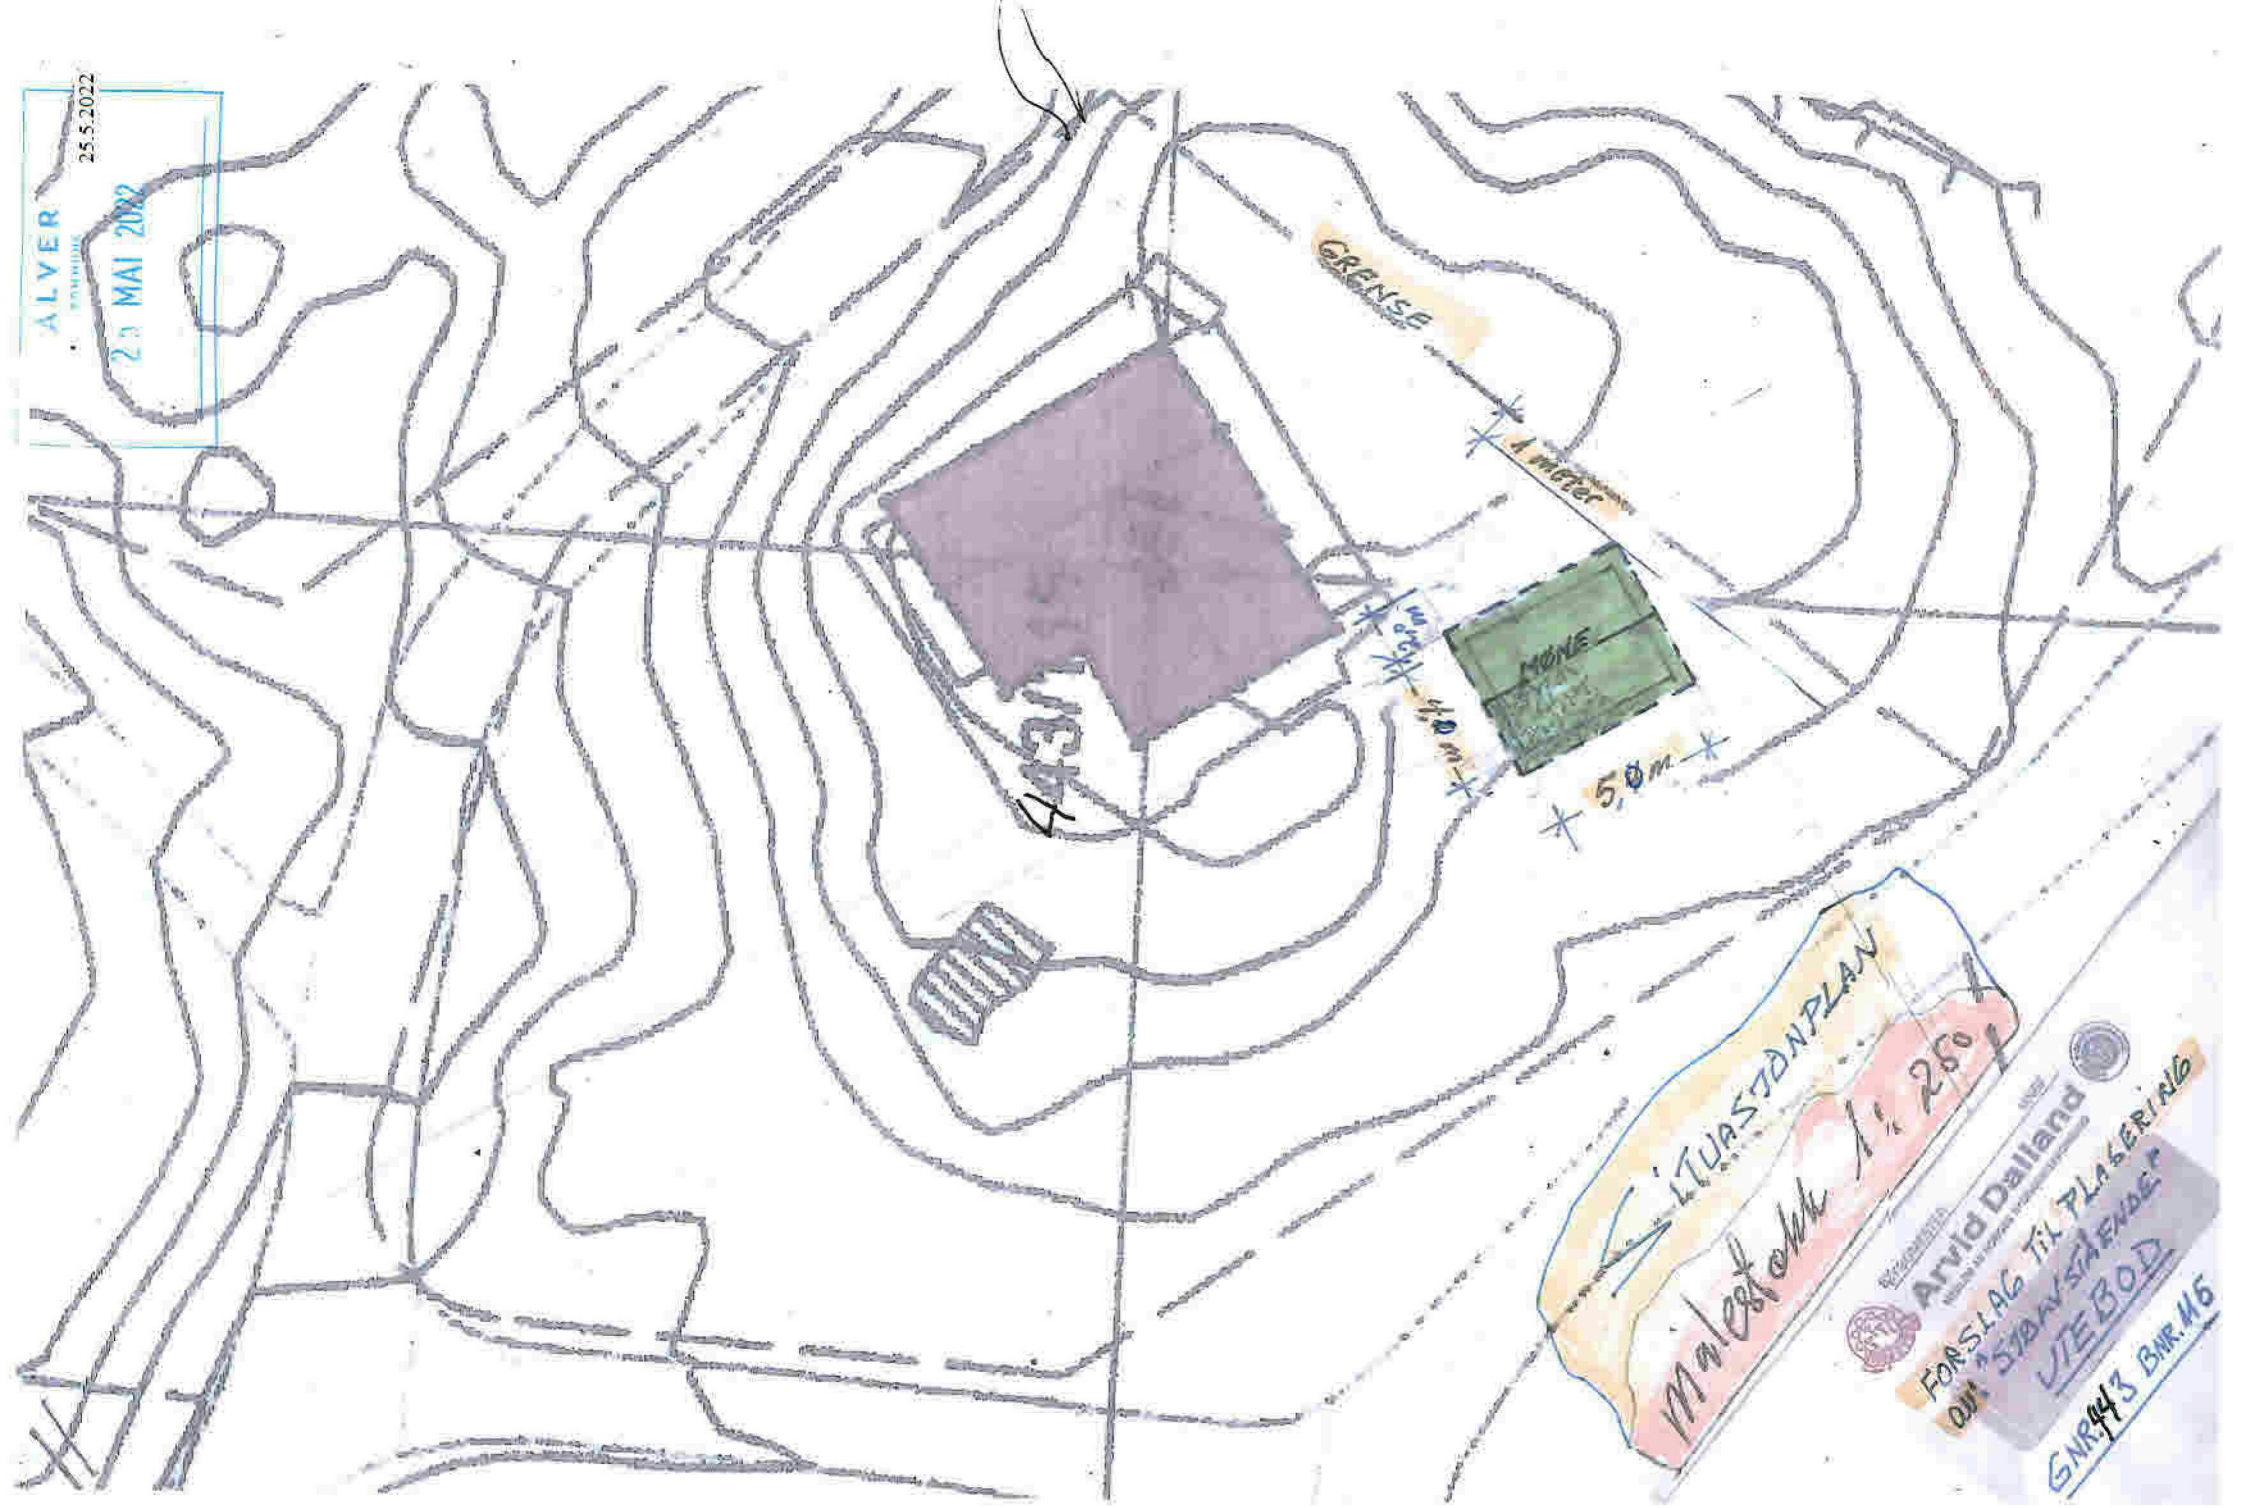

SITUASJONPLAN  
 Mørestøkk 1:250


 ARVID DALLAND AS  
 FORSLAG TIL PLASSERING  
 AV 570V SVÆRDELSE  
 UJE BOD  
 GNR 443 BNR 116