


TEGFORKLARING

Springskurver og innkjøring skal tegnes med 90 grader vinkel - under prosjektering av veiingeniør

BS17 ikke en del av nåværende rammeplan

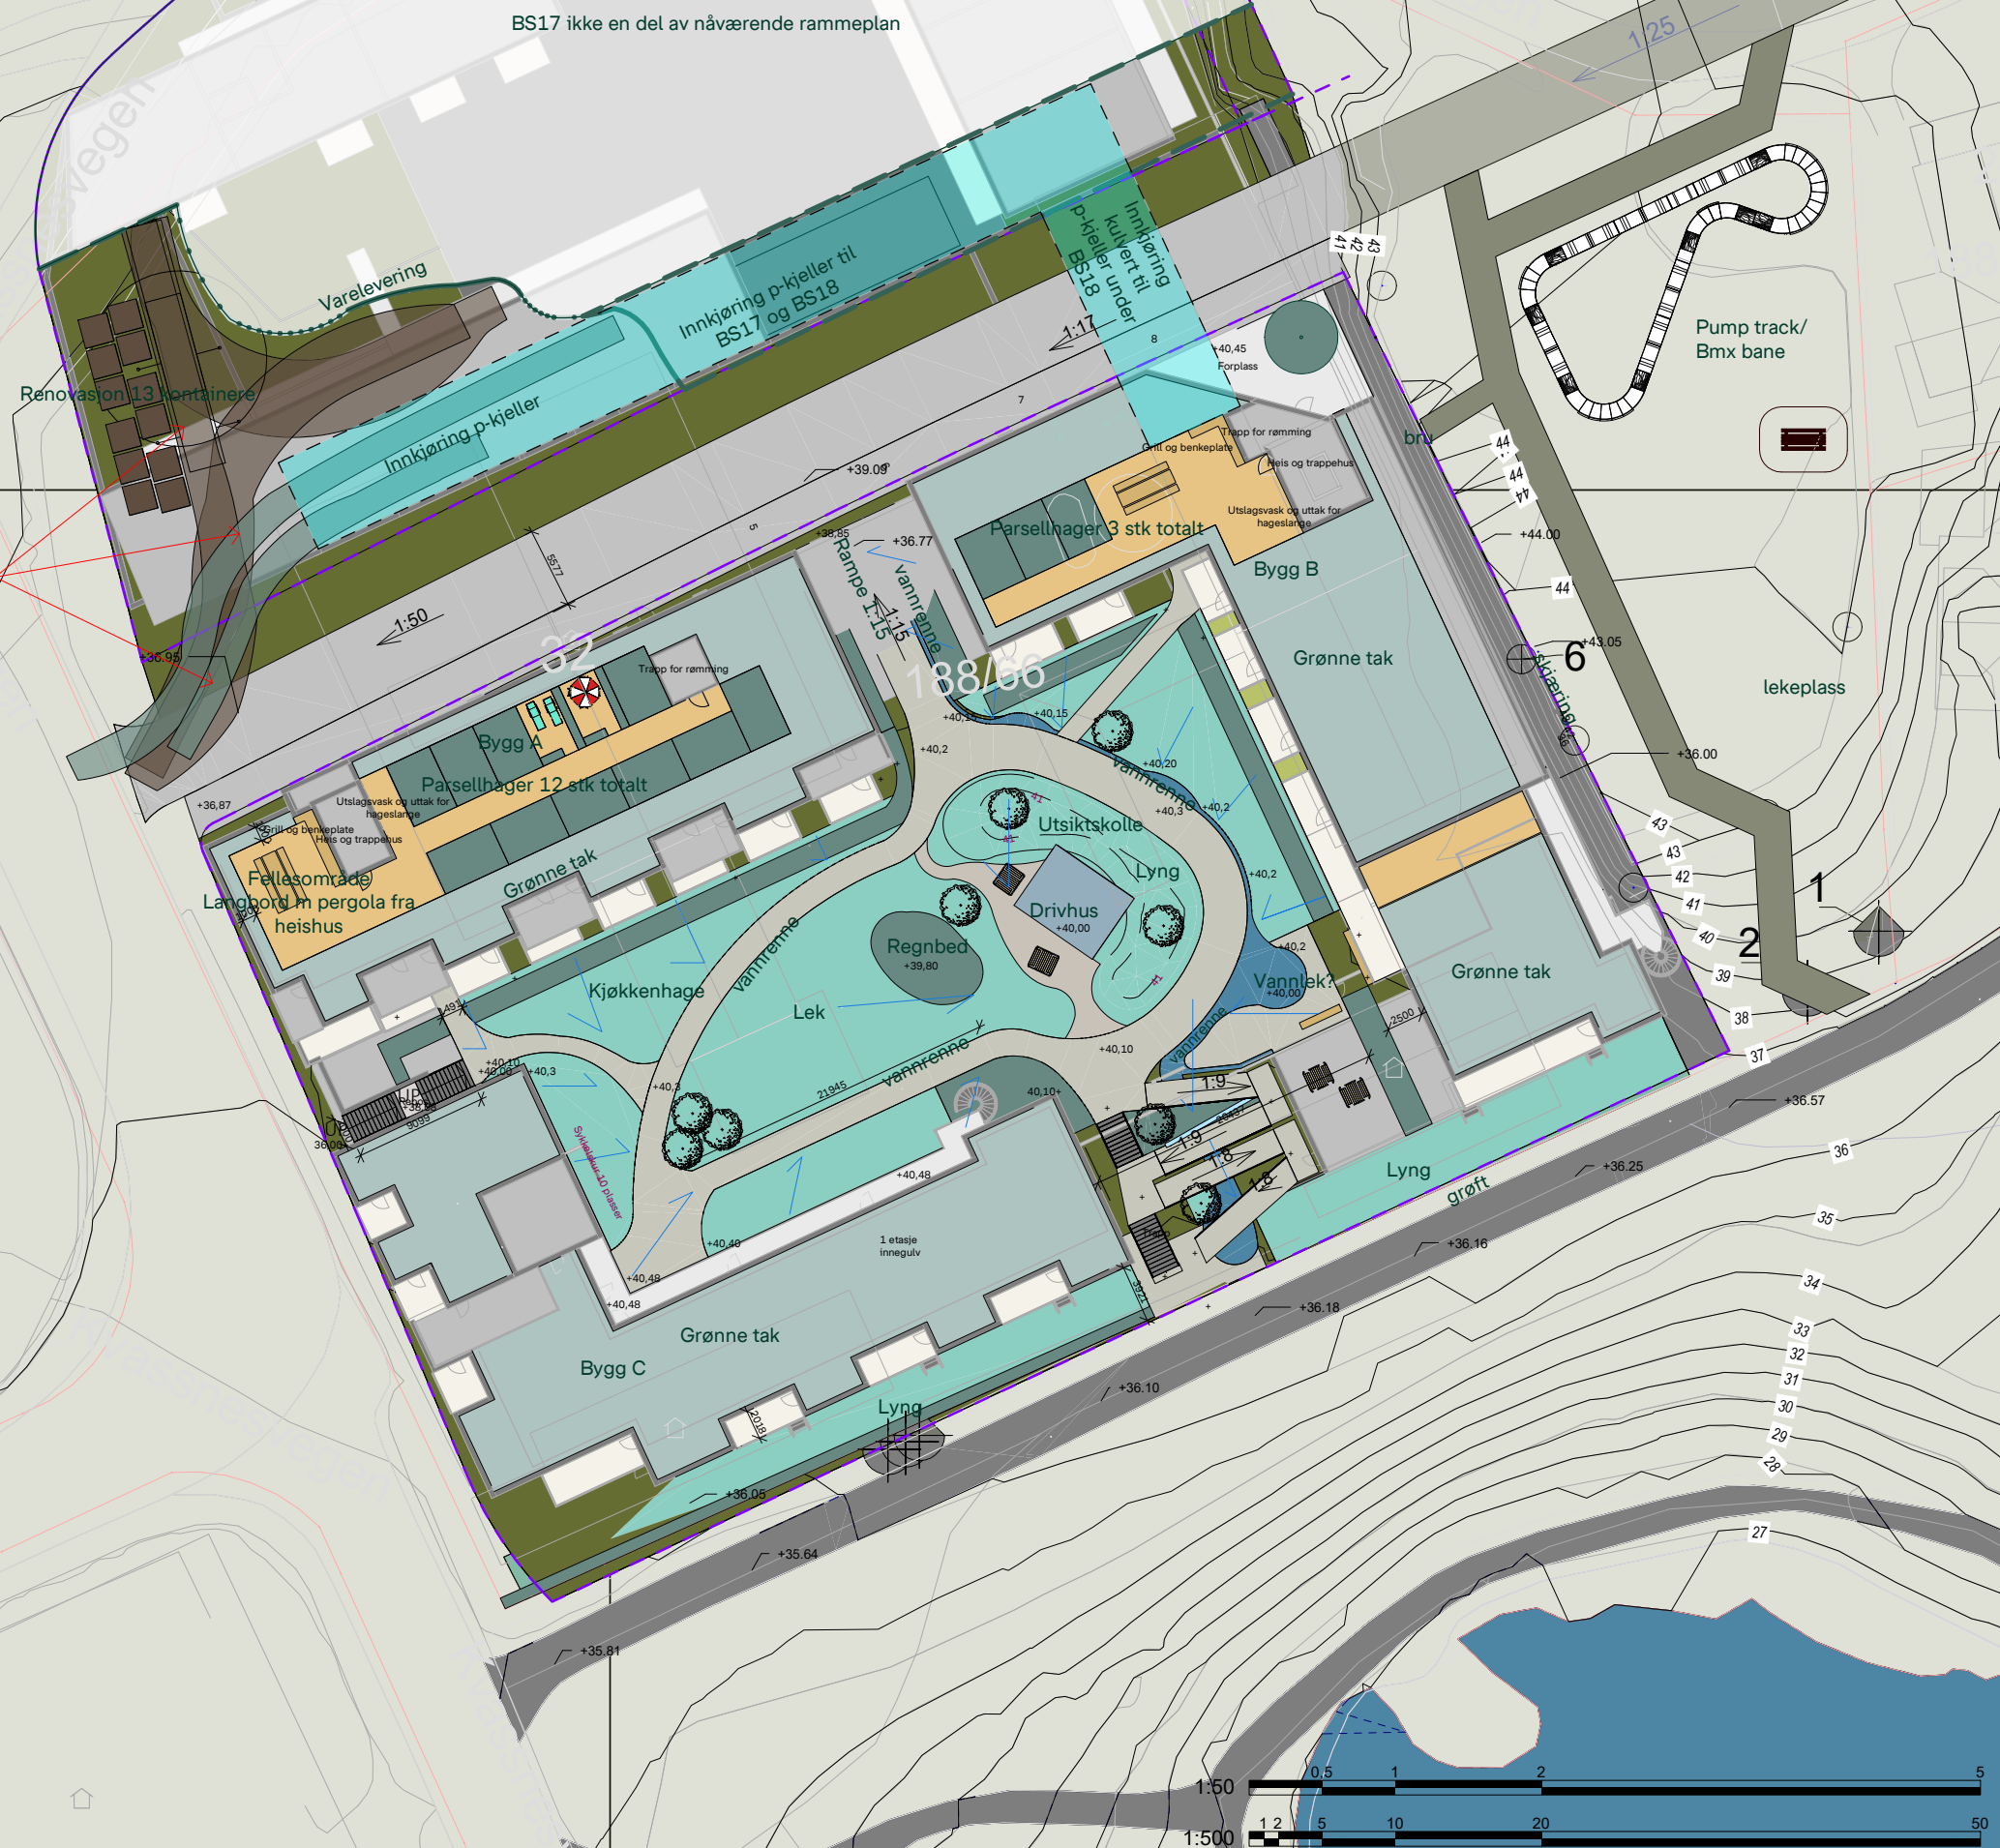

REV	BESKRIVELSE	DATO	SIGN	KNTR
-----	-------------	------	------	------

**TAG** arkitekter  
 Osterhaus' gate 27, 0183 Oslo  
 post@tagarkitekter.no  
 www.tagarkitekter.no

PROSJEKTNAMN:  
**Kvassnesvegen**

TEGN.STATUS:  
 Nabovarsel

FAG:  
 LARK

KONSULENT PROSJEKTNR:  
 T22044

SAKSB:  
 JE/AL

GNR:  
 188

PROSJEKTNR:  
 05/24/22

MALESTOKK:  
 As indicated

KONTR:  
 LRH

BNR:  
 66

TEGNINGSNAMN:  
**Illustrasjonsplan uteområde**

TEGNINGSNUMMER:  
**L-10-01**

FORMAT:  
 A3

REV: