

SITUASJONSKART

Gnr/Bnr: 195/3

Adresse:

Eigar/søkar:

Kvalitet :

Gjeldande plan : Kommunedelplanen for Lindås

Planformål : LNF-føremål

Vår referanse:


Sign.



Målestokk: 1:500
Dato: 29.05.2022



- | | | | |
|--|------------------------|--|------------|
| | Gjerde | | Bolighus |
| | Usikker eigedomsgrænse | | Andre bygg |
| | Målt eigedomsgrænse | | |

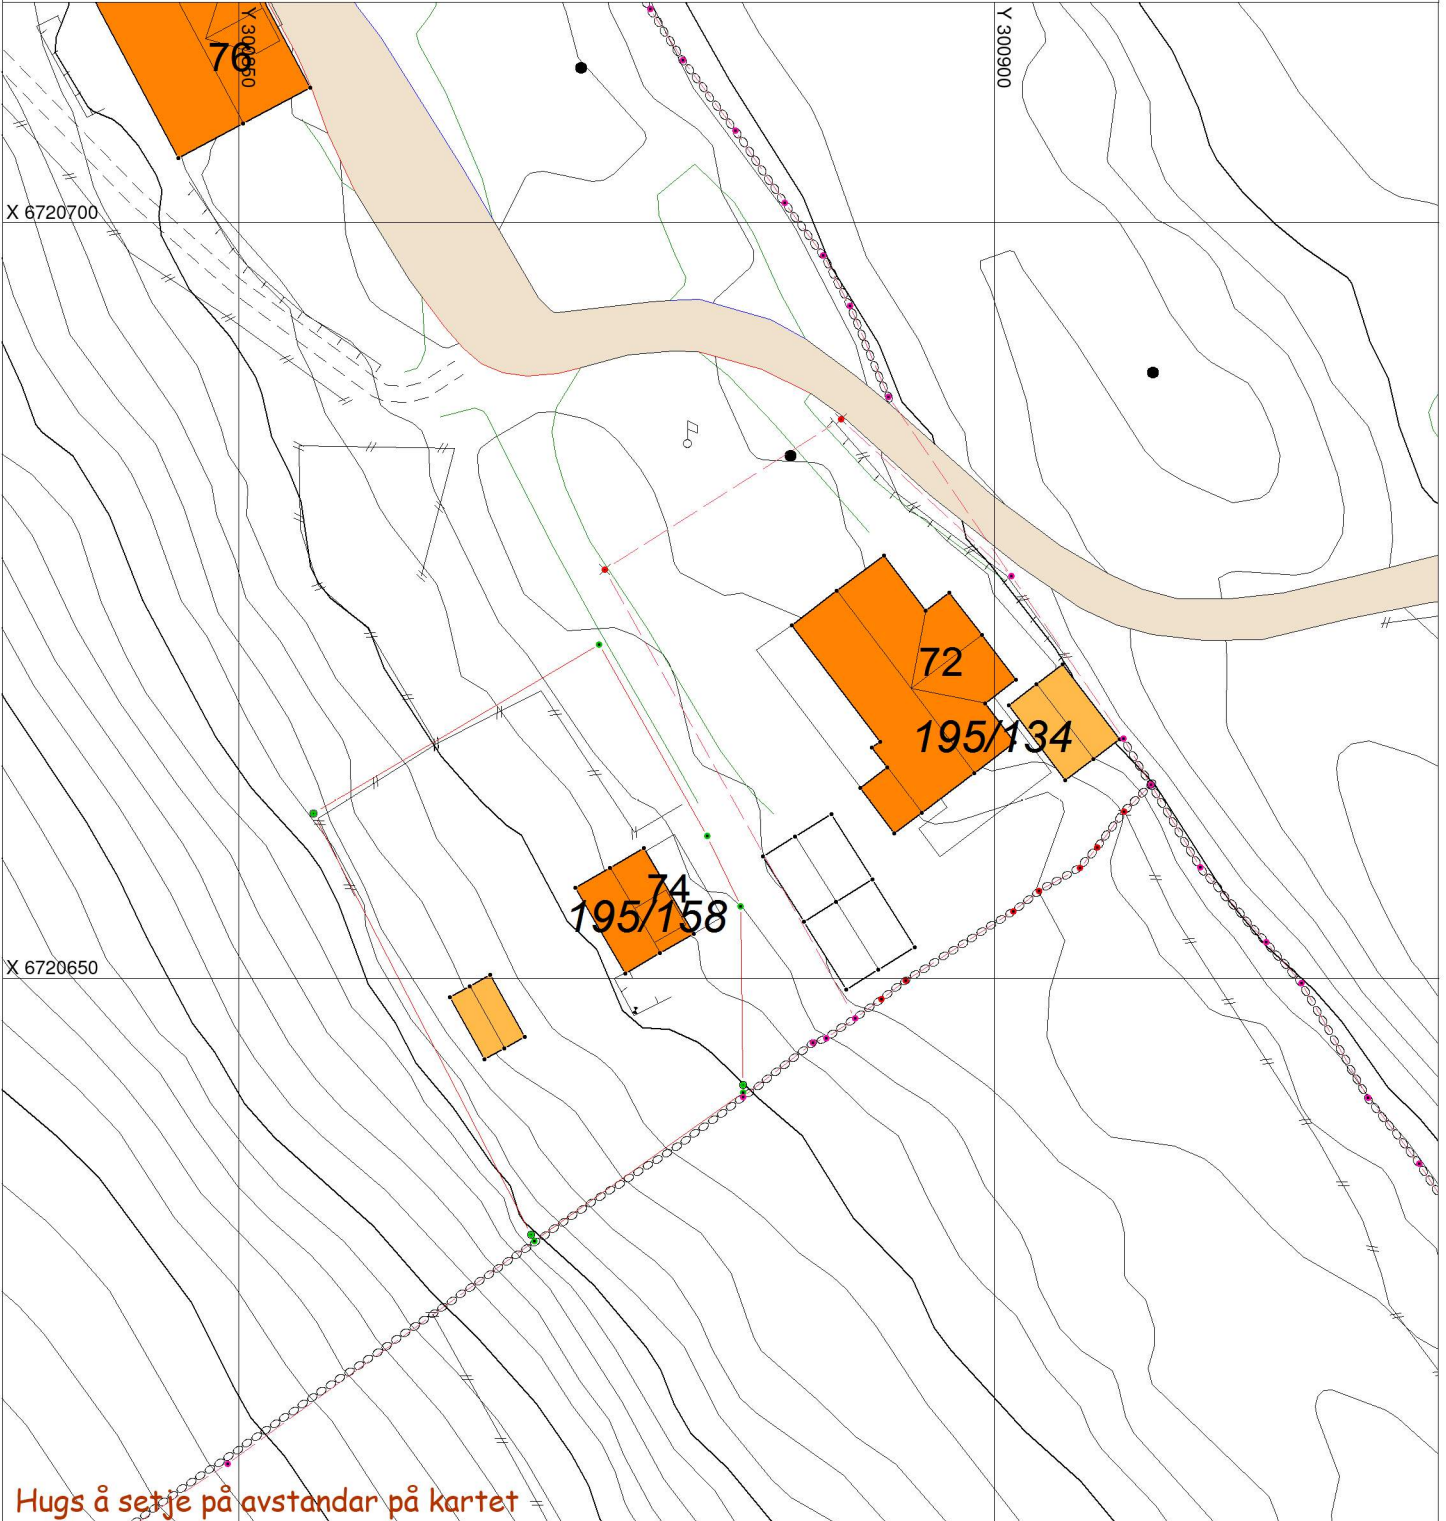

Hugs å setje på avstandar på kartet

SITUASJONSPLAN



Tiltak

Underskrift Situasjonsplan

Dato