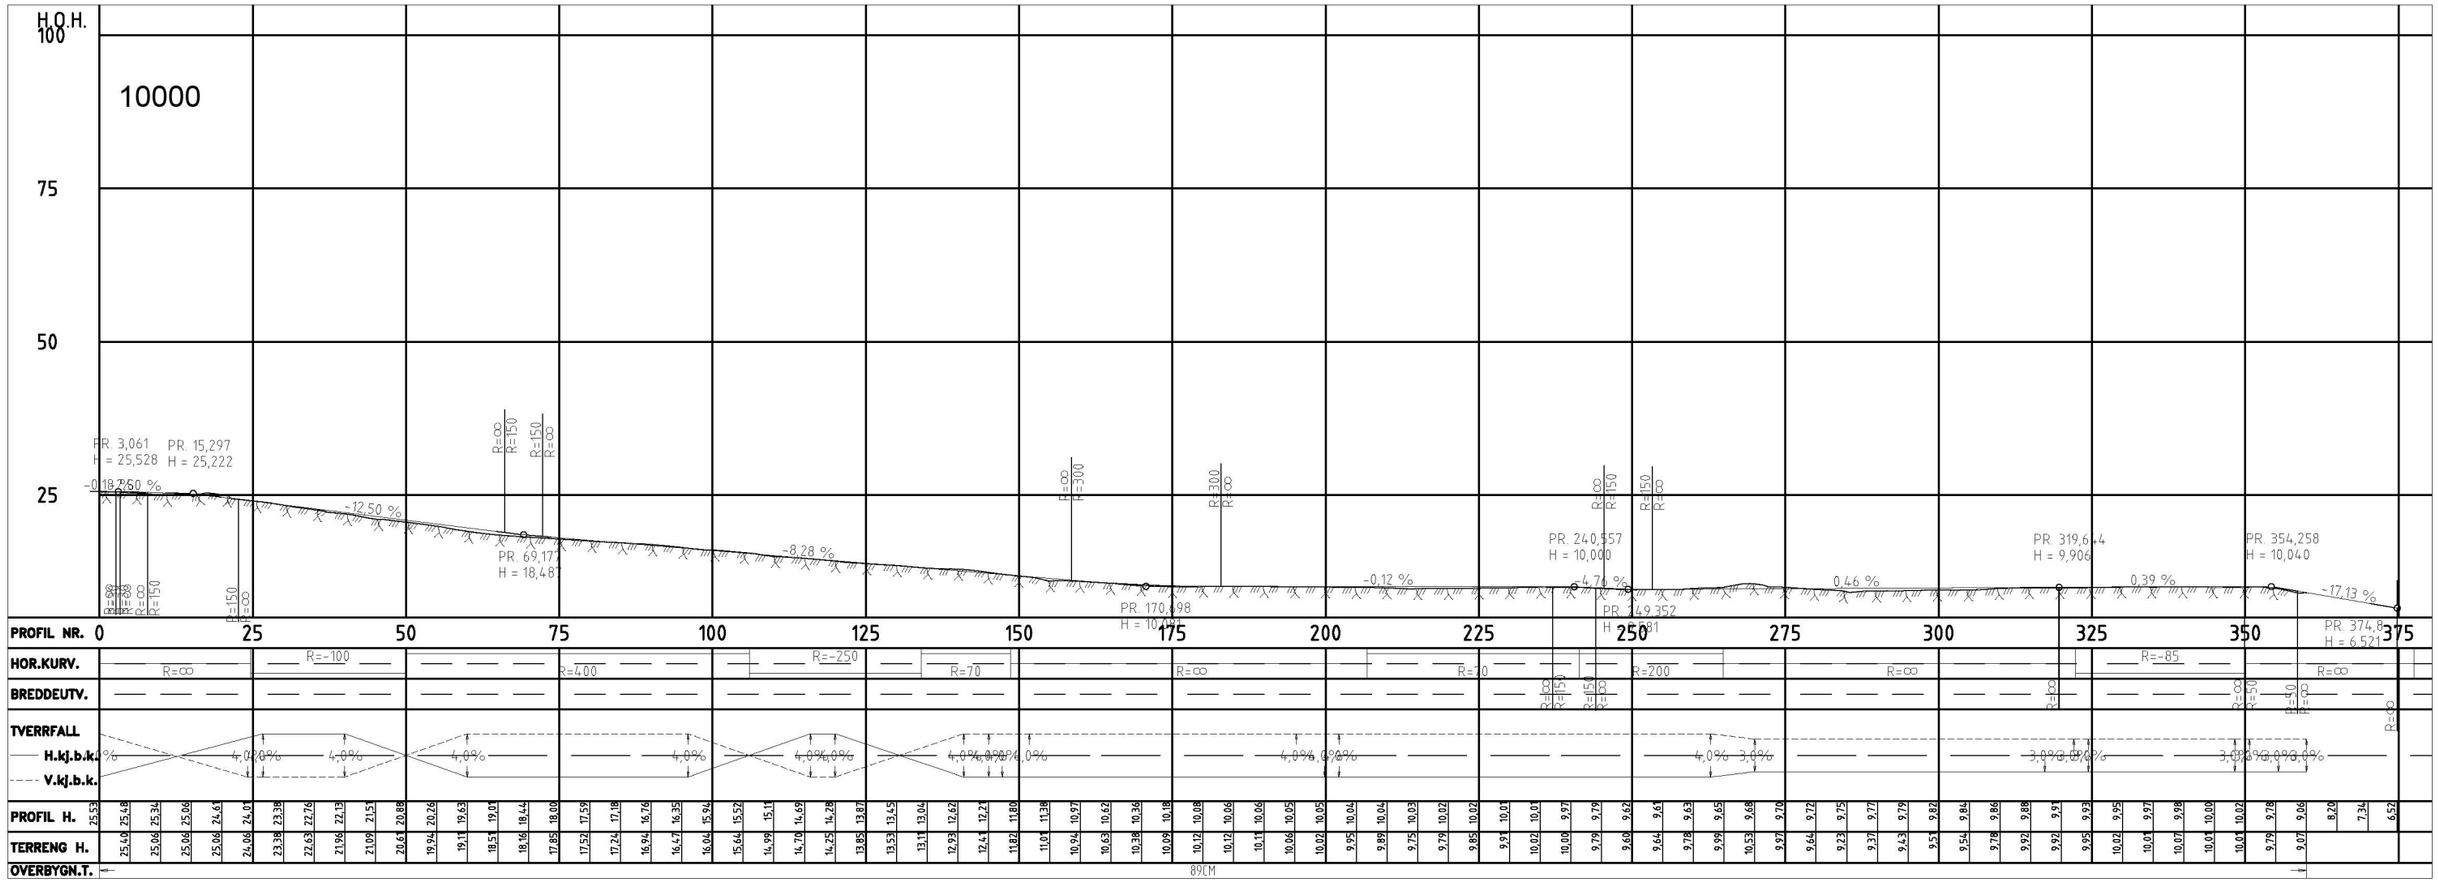

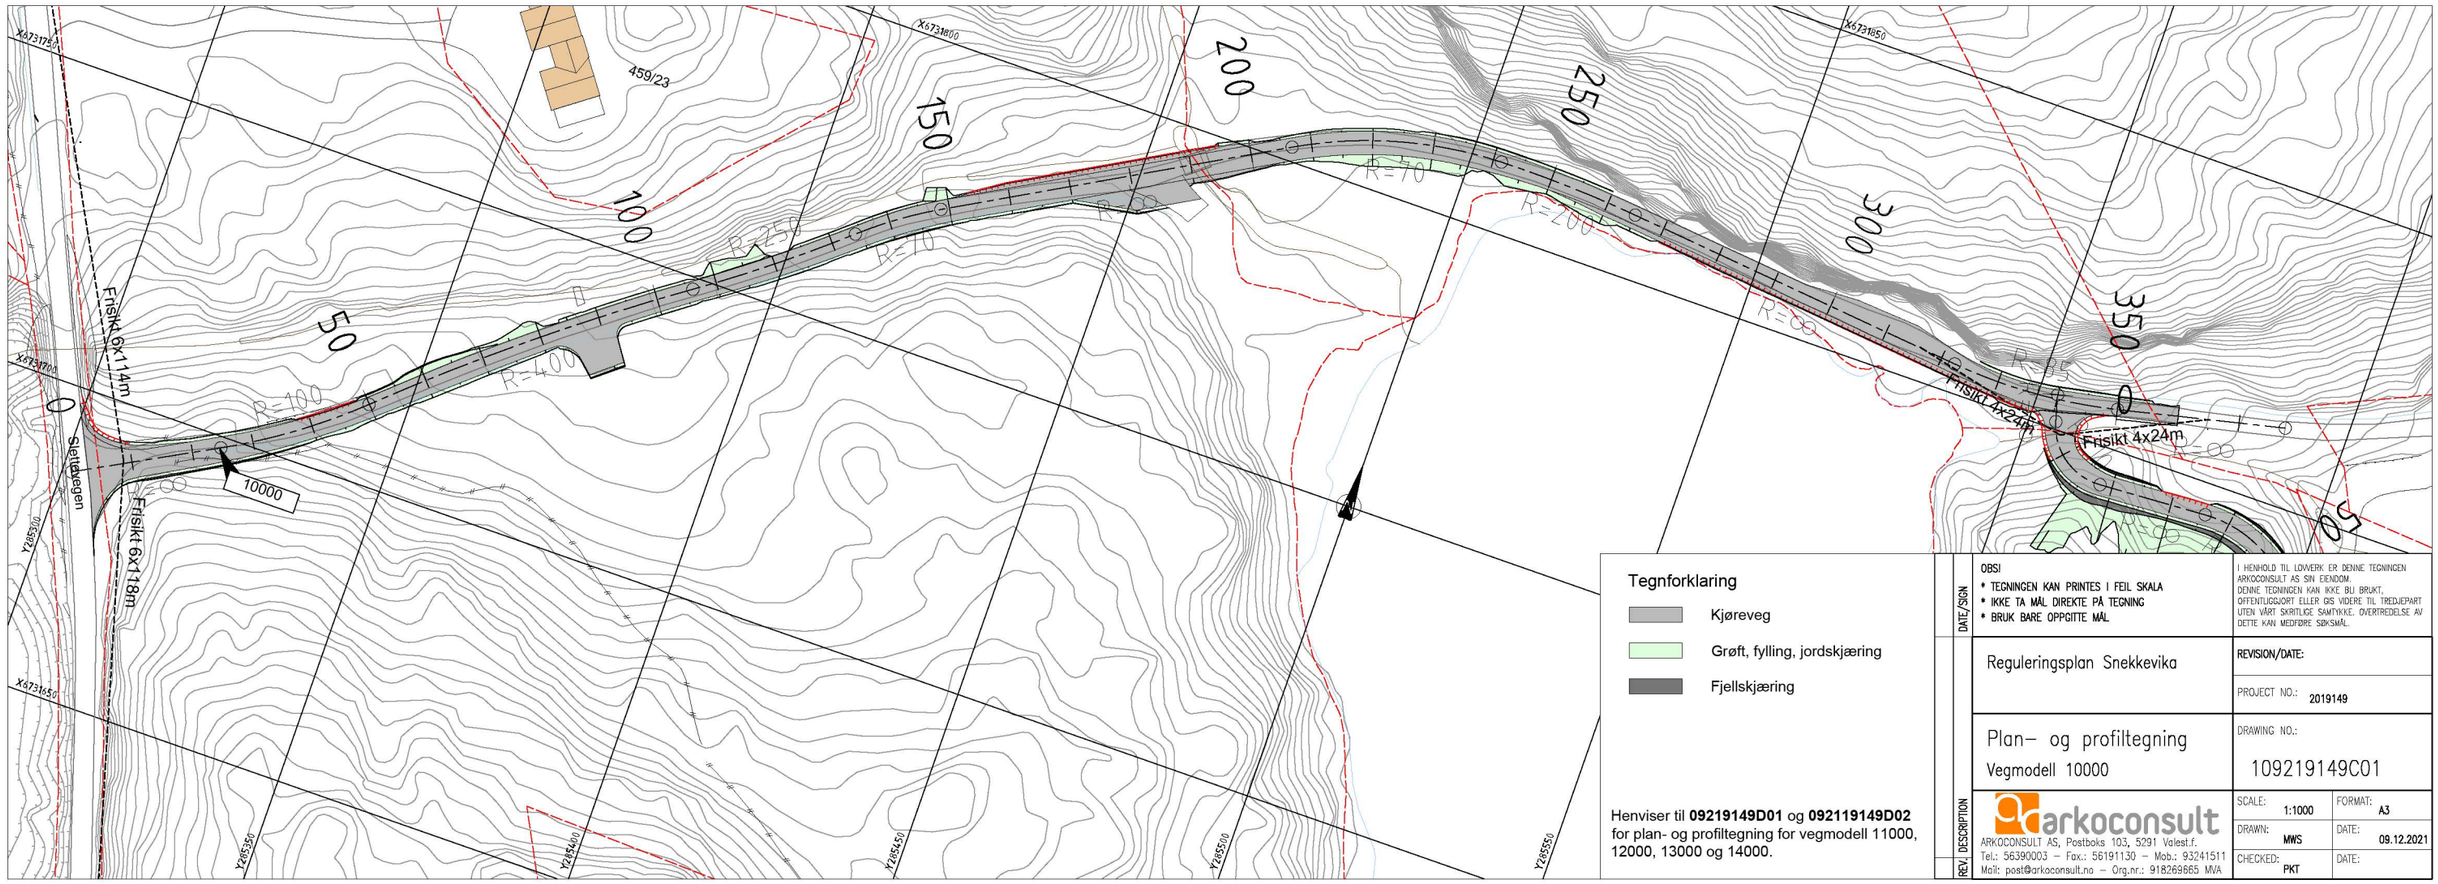

OBS!
- TEGNINGEN KAN PRINTES I FEIL SKALA
- IKKE TA MÅL DIREKTE PÅ TEGNING
- BRUK BARE OPPGITTE MÅL

I HENHOLD TIL LOVVERK ER DENNE TEGNINGEN ARKOCONSULT AS SIN EIENDOM. DENNE TEGNINGEN KAN IKKE BLI BRUKT, OFFENTLIGGJORT ELLER GIS VIDERE TIL TREDJEPART UTEN VÅRT SKRIFTLIGE SAMTYKKE. OVERTREDELSE AV DETTE KAN MEDFØRE SØKSMÅL.

DATE/SIGN

REVISION/DATE:

Reguleringsplan Snekkevika

PROJECT NO.: 2019149

Plan– og profiltegning
Vegmodell 10000

DRAWING NO.: 109219149C01

REV. DESCRIPTION

arkoconsult
ARKOCONSULT AS, Postboks 103, 5291 Valestr.f.
Tel.: 56390003 – Fax.: 56191130 – Mob.: 93241511
Mail: post@arkoconsult.no – Org.nr.: 918269665 MVA

SCALE:	1:1000	FORMAT:	A3
DRAWN:	MWS	DATE:	09.12.2021
CHECKED:	PKT	DATE:	