


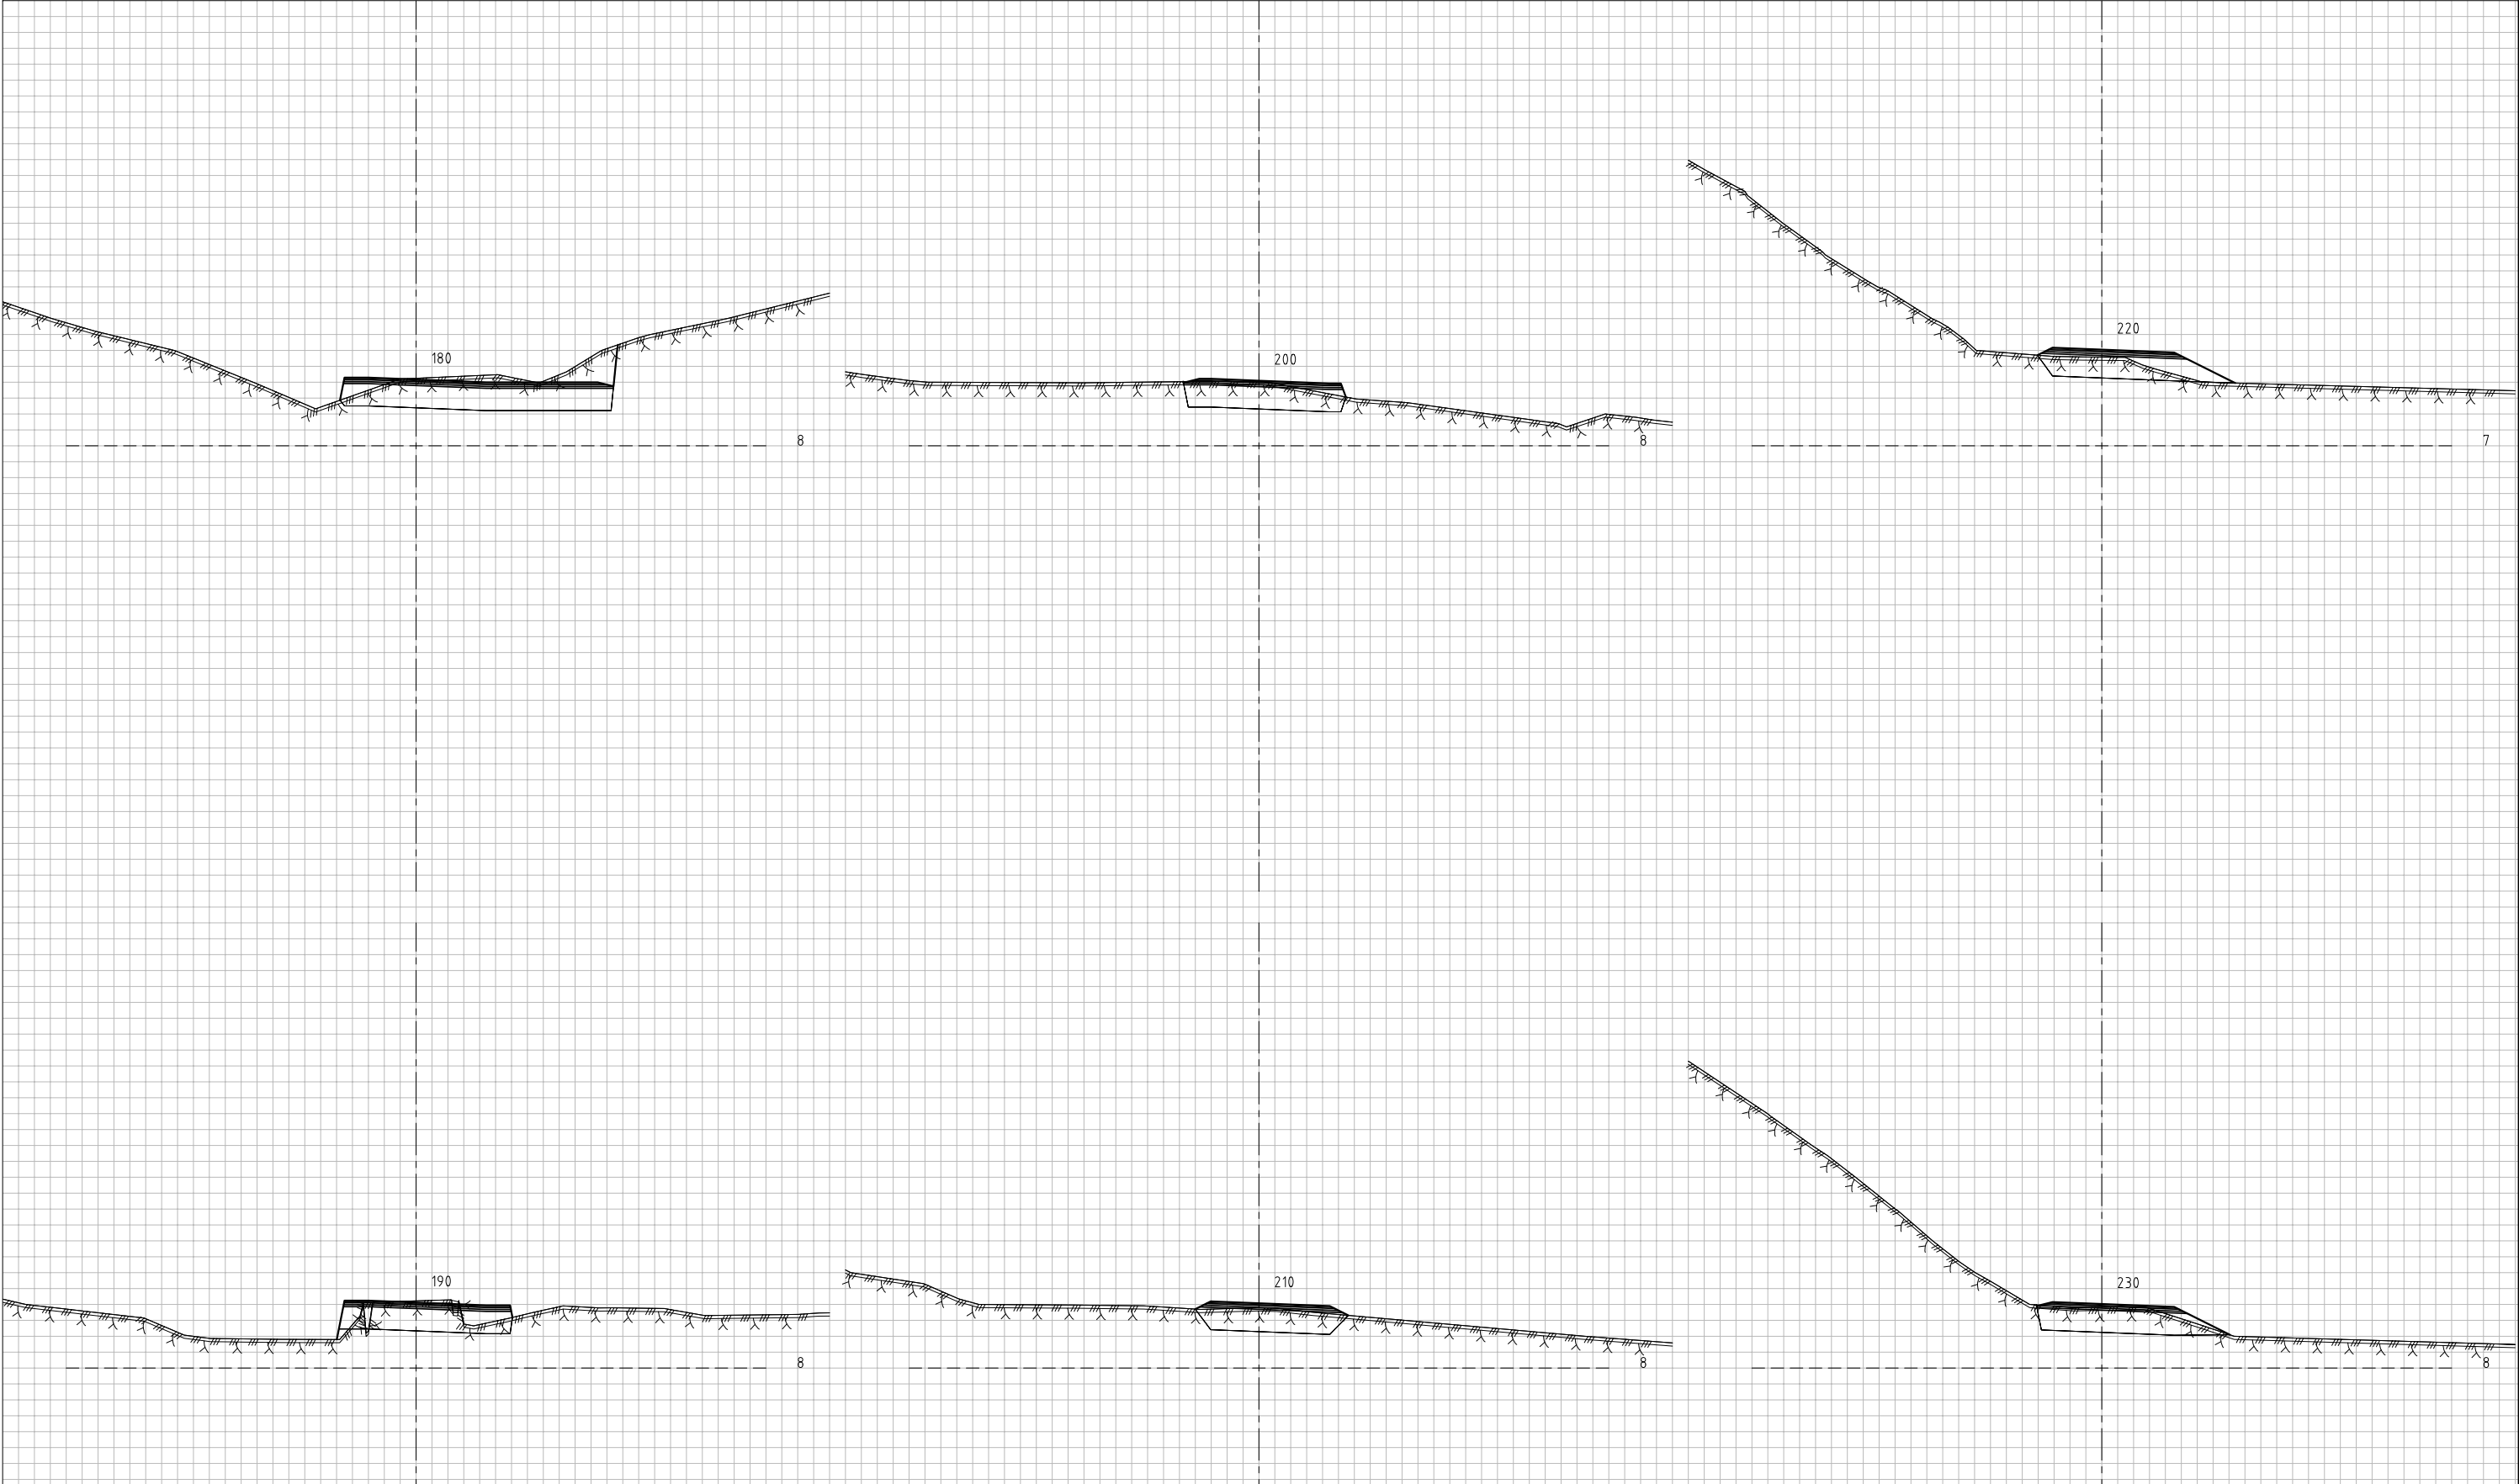

A	ENDET TEGNINGSNUMMER (TILLEGGE 109219149U16)	REV. DESCRIPTION	30.03.22/MWS	DATE/SIGN	OBS! • TEGNINGEN KAN PRINTES I FEIL SKALA • IKKE TA MÅL DIREKTE PÅ TEGNING • BRUK BARE OPPGITTE MÅL	I HENHOLD TIL LOWVERK ER DENNE TEGNINGEN ARKOCONSULT AS SIN EIGENDOM. DENNE TEGNINGEN KAN IKKE BLI BRUKT, OFFENTLIGSGJORT ELLER GIS VIDERE TIL TREDJEPART UTEN VÅRT SKRITLIGE SAMTYKKE. OVERTREDELSE AV DETTE KAN MEDFØRE SØKSMÅL.			
			Reguleringsplan Snekkevika				REVISION/DATE:	A/30.03.22	
							PROJECT NO.:	2019149	
			Tverrprofiler Vegmodell 10000, profil 180–230				DRAWING NO.:	109219149U16	
			 arkokoconsult ARKOKOCONSULT AS, Postboks 103, 5291 Valesf. Tel.: 56390003 – Fax.: 56191130 – Mob.: 93241511 Mail: post@arkokoconsult.no – Org.nr.: 918269665 MVA			SCALE:	1:200	FORMAT:	A3
						DRAWN:	MWS	DATE:	09.12.2021
						CHECKED:	PKT	DATE:	09.12.2021



ARKOCONSULT AS, Postboks 103, 5291 Vålestr. f.
Tel.: 56390003 – Fax.: 56191130 – Mob.: 93241511
Mail: post@arkoconsult.no – Org.nr.: 918269665 MVA