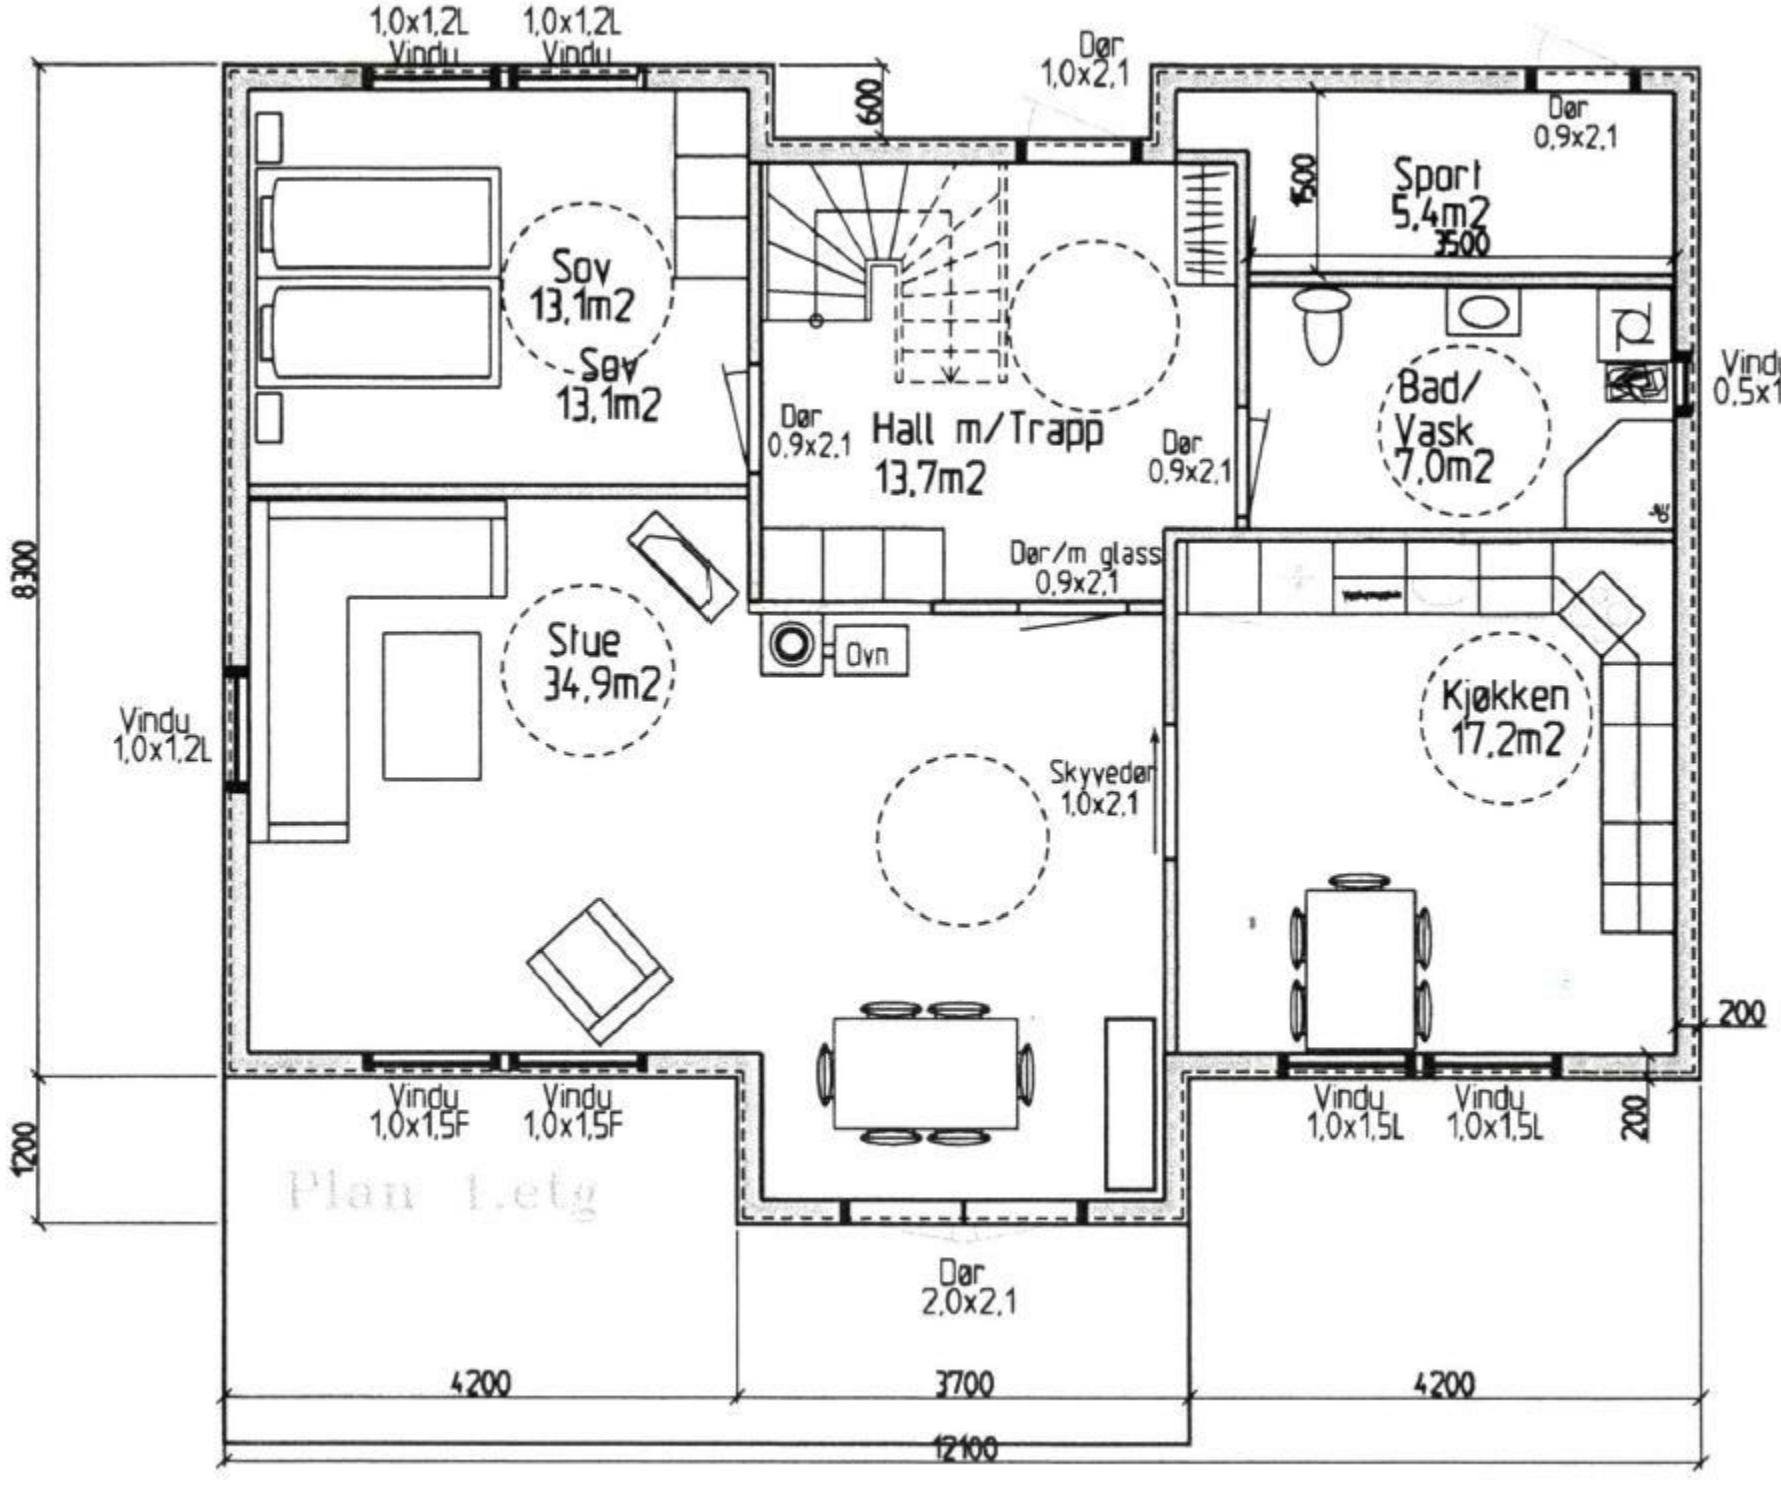
1,0x1,2L Vindu
1,0x1,2L Vindu
600
Dør 1,0x2,1
Dør 0,9x2,1
1500
Sport 5,4m2
3500
Sov 13,1m2
Sov 13,1m2
Dør 0,9x2,1
Hall m/Trapp 13,7m2
Dør 0,9x2,1
Bad/ Vask 7,0m2
Vindu 0,5x1,2L
Dør/m glass 0,9x2,1
Ovn
Stue 34,9m2
Kjøkken 17,2m2
Vindu 1,0x1,2L
Skyvedør 1,0x2,1
8300
1200
200
Vindu 1,0x1,5F
Vindu 1,0x1,5F
Vindu 1,0x1,5L
Vindu 1,0x1,5L
200
Plan 1.etg
Dør 2,0x2,1
4200
3700
4200
12100