


Vedlegg D

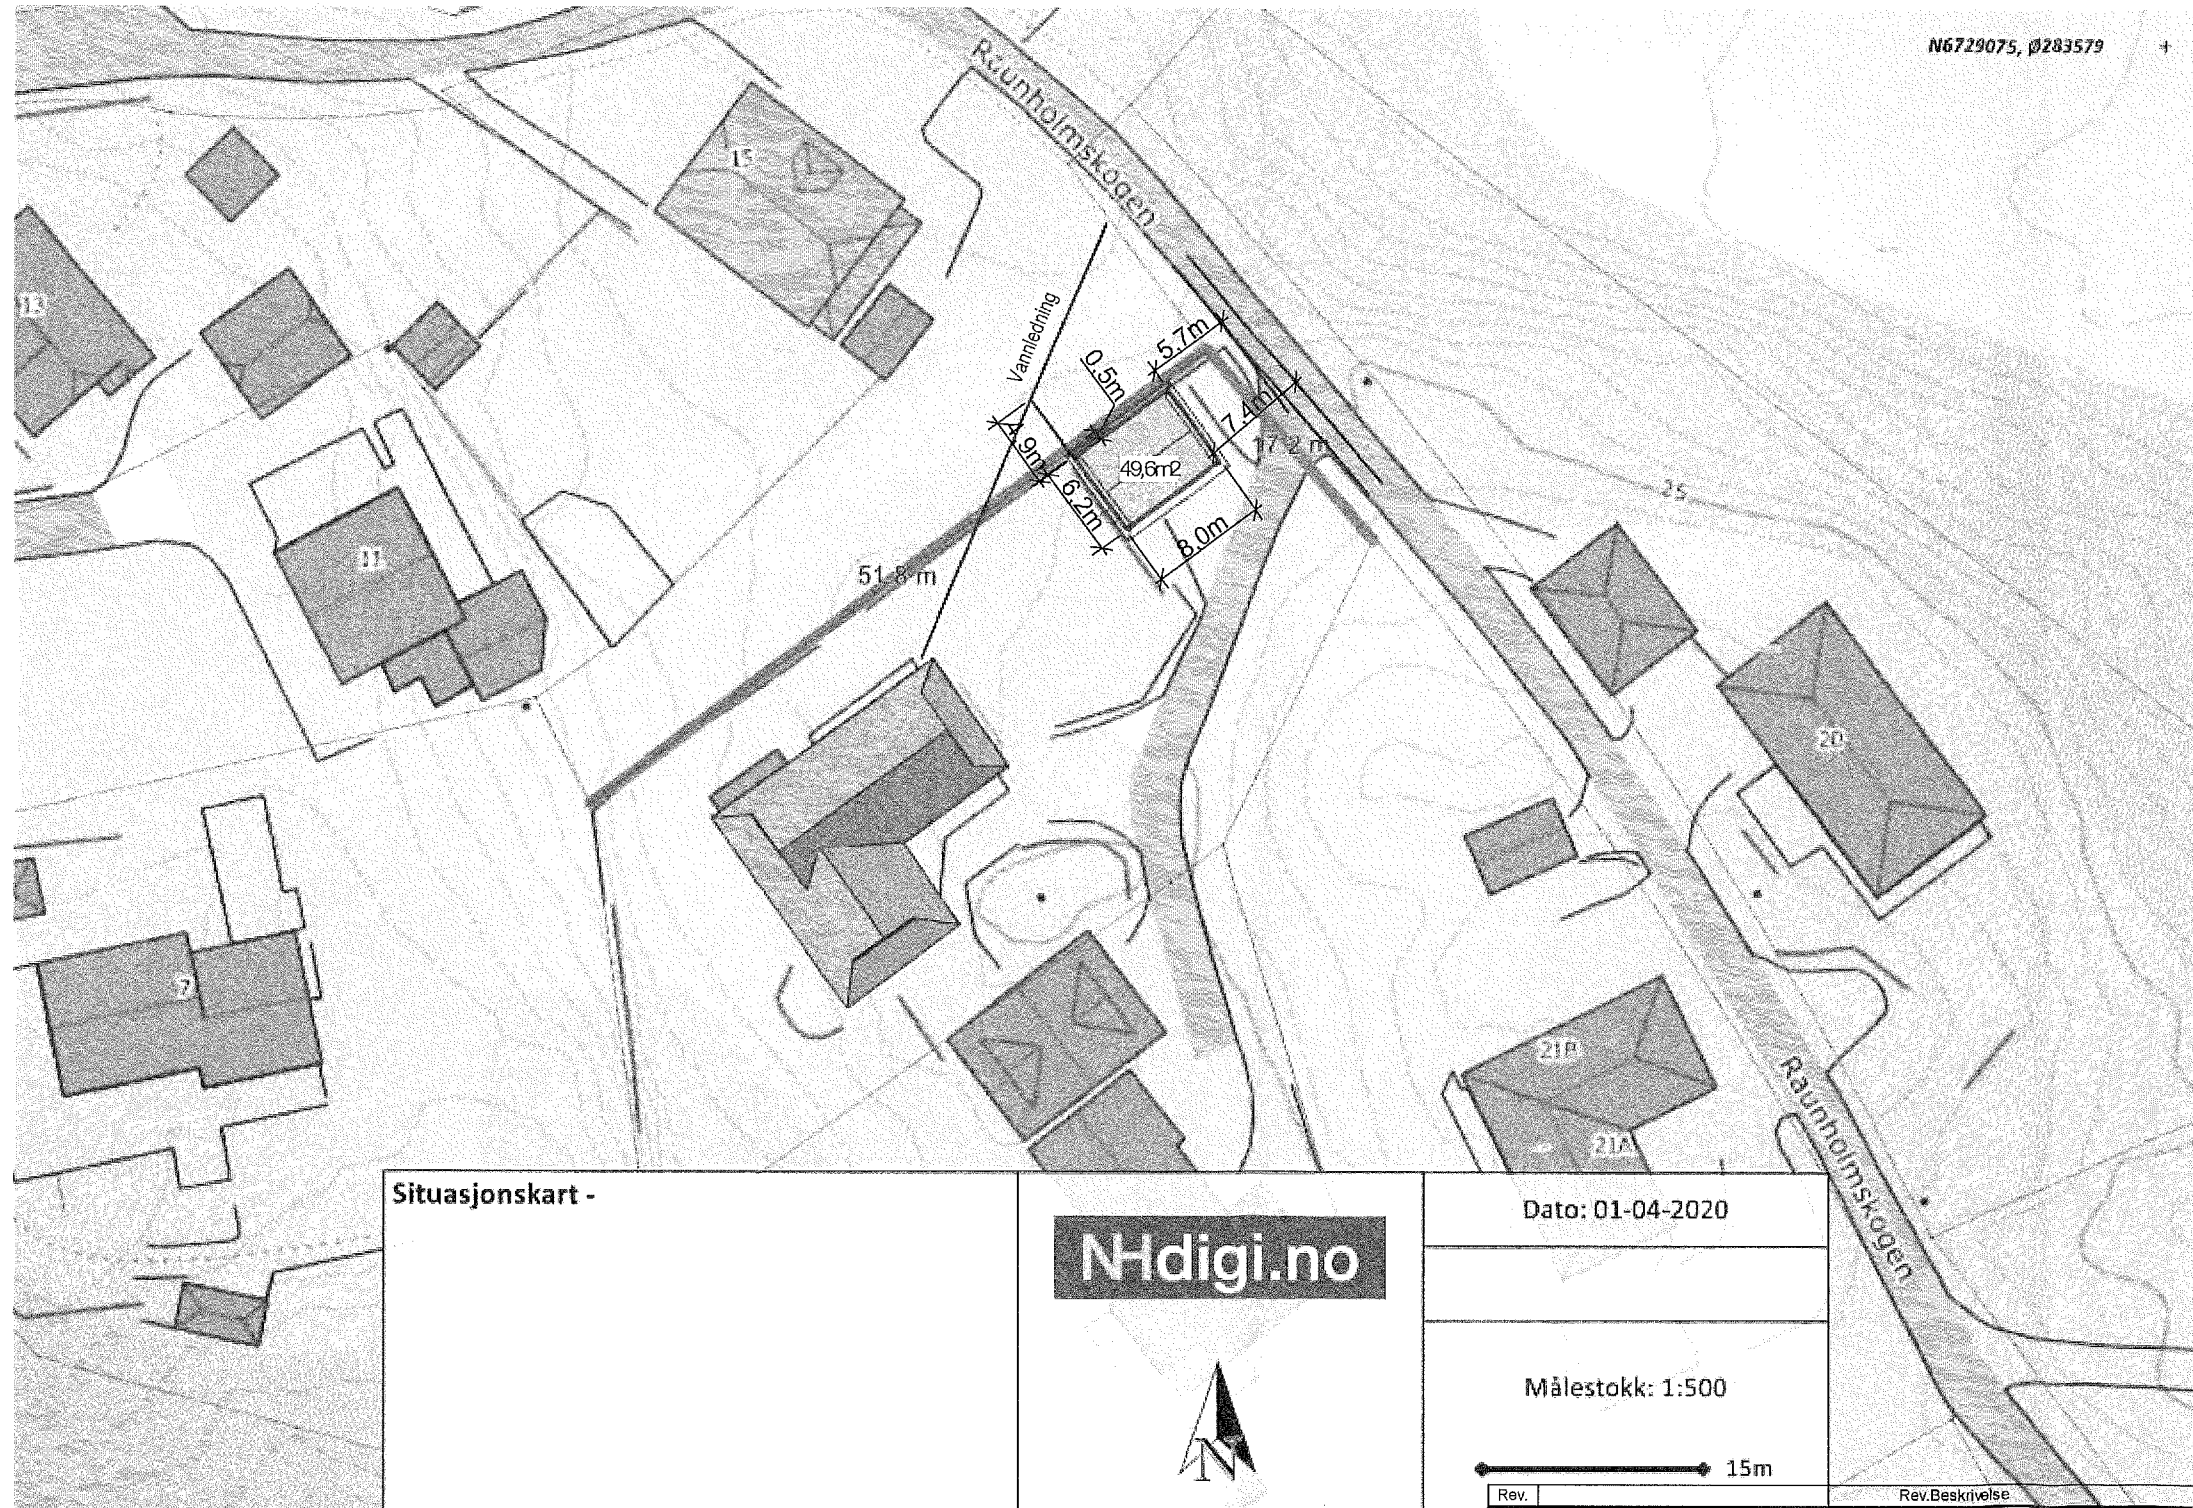

N6729075, Ø283579 +

Situasjonskart -

Nhdigi.no



Dato: 01-04-2020

Målestokk: 1:500



Rev.	Rev.Beskrivelse	Rev.Dato	Tegnet av.	Godkjent av.

1 Situasjonsplan
1 : 500

Data fra Kartverket, Norge Digitalt og Nordhordland digitalt

Søknadstegning

Erlend og Sigrid

Garasje
Situasjonsplan

Tømmerdal
CONSULT AS
RIF
Notenesgt. 9
6002 Ålesund
Tlf. 70 10 42 60
firmapost@tommerdal.no

Dato:	Konstr:	Tegn.av:	Må:
21.06.2020	Øs	ØS	1 : 500
	Kontr:		
	Øs		

000000-00- 001