


Vedlegg B snitt

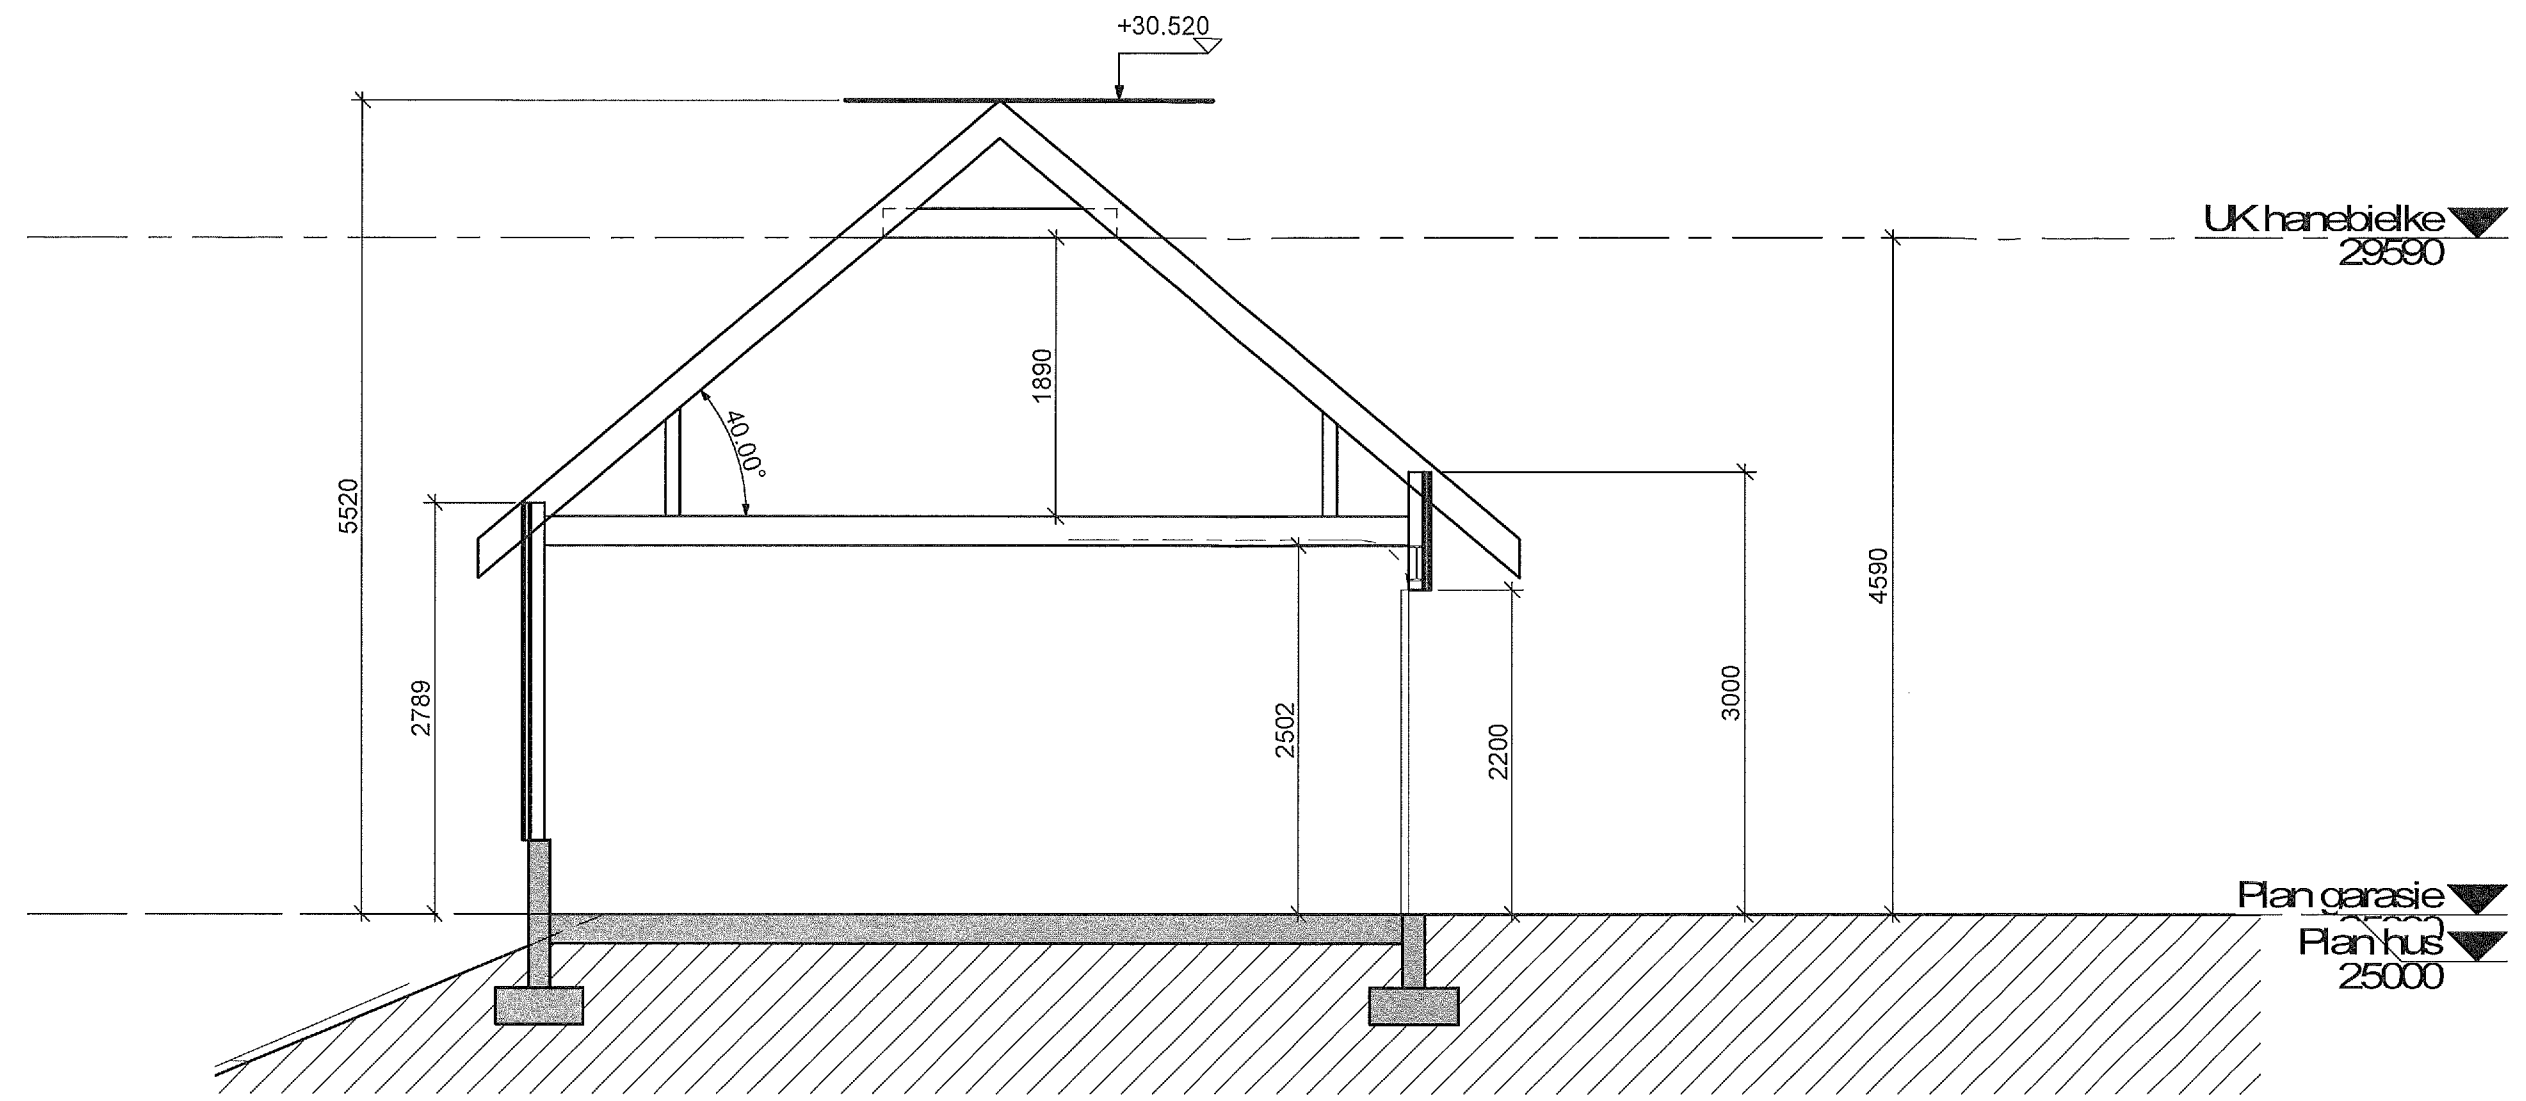

UK hanebjelke ▼
29590

Plan garasje ▼
Plan hus ▼
25000

1 Snitt 1
1 : 50

Rev.	Rev.Beskrivelse	Rev.Dato	Tegnet av.	Godkjent av.
Søknadstegning				
Erlend og Sigrid			Tømmerdal CONSULT AS Notenesgt. 9 6002 Ålesund Tlf. 70 10 42 60 RIF firmapost@tommerdal.no	
Garasje Snitt				
Dato:	Konstr:	Tegn.av:	Må:	000000-00- 200
21.06.2020	Øs	ØS	1 : 50	
	Kontr:			
	Øs			