

# Nabovarsel

sendes til berørte naboer og gjenboere

Ved riving skal kreditorer med pengeheftelser i eiendommen varsles, pbl § 21-3



Til (nabo/gjenboer)
---------------------

<b>Som eier/fester av:</b>			
Gnr.	Bnr.	Festenr.	Seksjonsnr.
129	48		
Eiendommens adresse Nappane			
Andre gnr., bnr., f.nr., seksj.nr.			

<b>Tiltak på eiendommen:</b>			
Gnr.	Bnr.	Festenr.	Seksjonsnr.
129	21		
Eiendommens adresse Nappane			
Postnr.	Poststed		
5912	SEIM		
Kommune ALVER KOMMUNE			
Eier/fester			
Andre gnr., bnr., f.nr., seksj.nr.			

<b>Det varsles herved om</b>			
<input checked="" type="checkbox"/> Nybygg	<input type="checkbox"/> Anlegg	<input type="checkbox"/> Endring av fasade	<input type="checkbox"/> Riving
<input type="checkbox"/> Påbygg/tilbygg	<input type="checkbox"/> Skilt/reklame	<input type="checkbox"/> Innhegning mot veg	<input type="checkbox"/> Bruksendring
<input type="checkbox"/> Midlertidig bygning, konstruksjon eller anlegg	<input type="checkbox"/> Antennesystem	<input type="checkbox"/> Oppretting/endring av matrikkelenhet (eiendomsdeling) eller bortfeste	<input type="checkbox"/> Annet
<b>Dispensasjon etter plan- og bygningsloven kapittel 19</b>			
<input type="checkbox"/> Plan- og bygningsloven med forskrifter	<input type="checkbox"/> Kommunale vedtekter	<input type="checkbox"/> Arealplaner	<input type="checkbox"/> Vegloven
			Vedlegg nr. B -

<b>Arealdisponering</b>			
Slett kryss for gjeldende plan			
<input checked="" type="checkbox"/> Arealdel av kommuneplan	<input type="checkbox"/> Reguleringsplan	<input type="checkbox"/> Bebyggelsesplan	<input type="checkbox"/> Eventuelt andre planer
Navn på plan			


<b>Beskriv nærmere hva nabovarslet gjelder</b>	
LAGERHUS / "NAUST"	
Vedlegg nr. Q -	

<b>Spørsmål vedrørende nabovarsel rettes til</b>			
Foretak/tiltakshaver TROND-EIRIK LARSEN			
Kontaktperson, navn	E-post	Telefon	Mobil
TROND-EIRIK LARSEN	nappane2000@gmail.com		936 41 871
Søknaden kan ses på hjemmeside: (ikke obligatorisk):			

<b>Merknader sendes til</b>			
Eventuelle merknader skal være mottatt innen 2 uker etter at dette varsel er sendt. Ansvarlig søker/tiltakshaver skal sammen med søknad sende innkomne merknader og redegjøre for ev. endringer.			
Navn		Postadresse	
TROND-EIRIK LARSEN		HESJAKOLLEN 25	
Postnr.	Poststed	E-post	
5142	FYLLINGSDALEN	nappane2000@gmail.com	

Beskrivelse av vedlegg	Gruppe	Nr. fra - til	Ikke relevant
Dispensasjonssøknad/vedtak	B	—	<input checked="" type="checkbox"/>
Situasjonsplan	D	1 - 1	<input type="checkbox"/>
Tegninger snitt, fasade	E	1 - 1	<input type="checkbox"/>
Redegjørelser/kart	F	—	<input checked="" type="checkbox"/>
Andre vedlegg	Q	1 - 1	<input type="checkbox"/>

<b>Underskrift</b>	
Sted	Dato
FYLLINGSIDL	23.05.2022
Underskrift ansvarlig søker eller tiltakshaver	
Gjentas med blokkbokstaver	
TROND-EIRIK LARSEN	

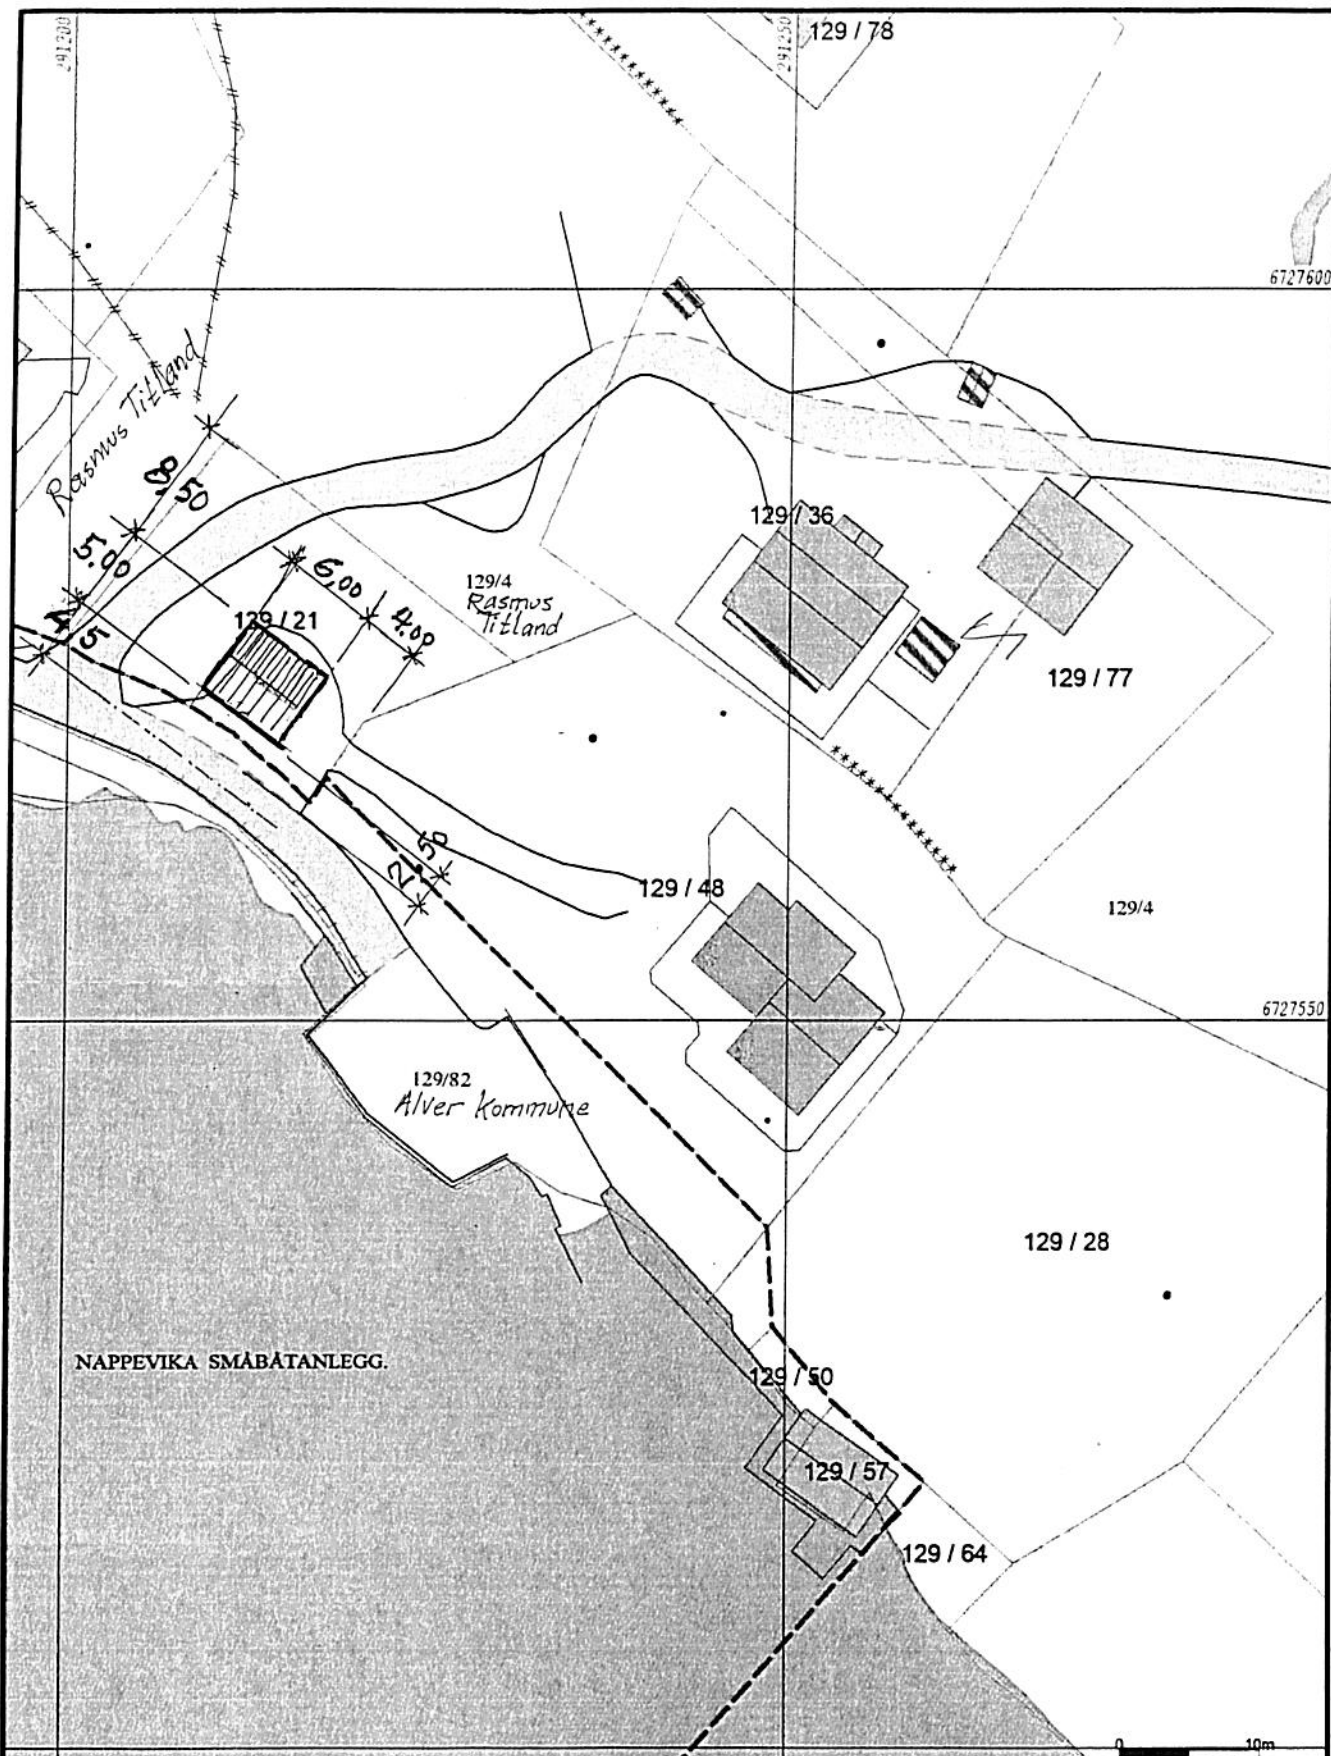

— Måle Grenser	□ Våningshus
— Registrerte Grenser	▨ Større bustader
- - - Udefinert grenser	▩ Hytte/feriehus
↑ Terrengmåle grense	▧ Garasje/uthus
• Konstruert grensepunkt	▦ Industri/lager
□ Bolig	▤ Andre bygg
□ Bustad m/leilighet	

Beliggenhet og høyder må oppfattes som orienterende  
 Koordinatsystem: UTM(EUREF89) - SONE 32 (EPSG:32832)  
 Høydesystem: (EPSG.)

**Alver kommune**  
Kart og Oppmåling

Reguleringsplaner.





Dato: 2022.05.11  
 Bl. nr.: 330

G.nr. 129, b.nr. 48.


N

Skala  
1:500

R

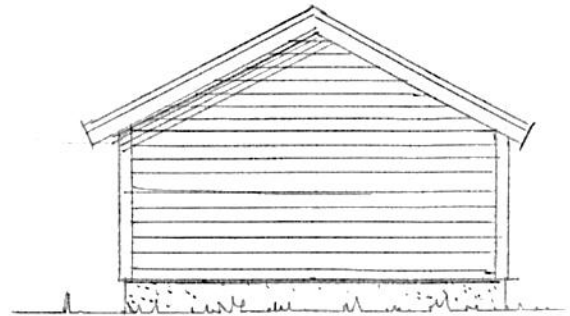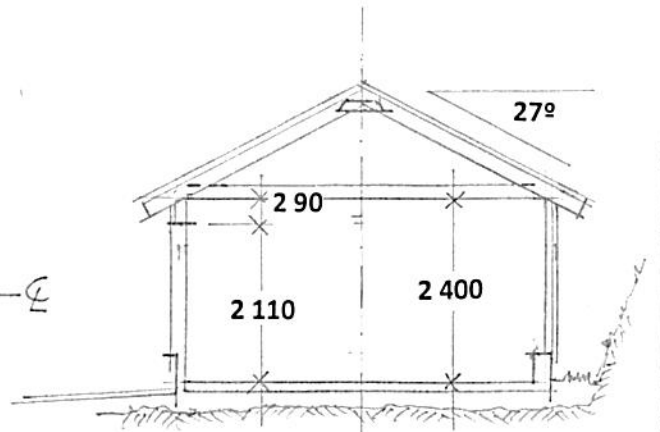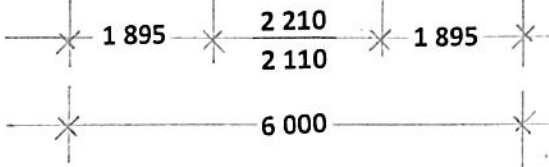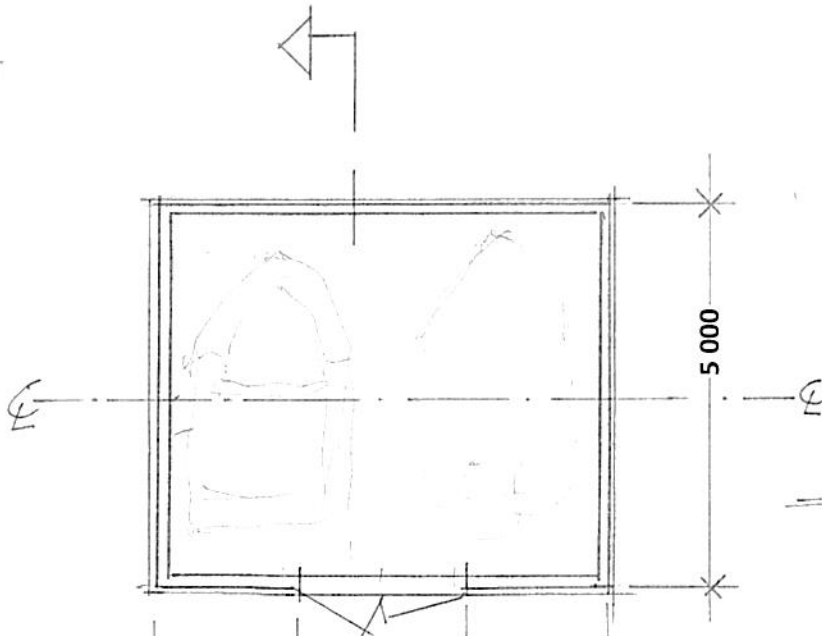


Fasade mot Syd-Øst

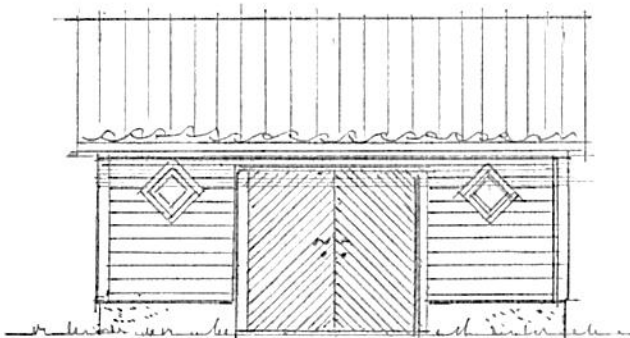

Fasade mot Syd-Vest



Fasade mot Nord-Vest

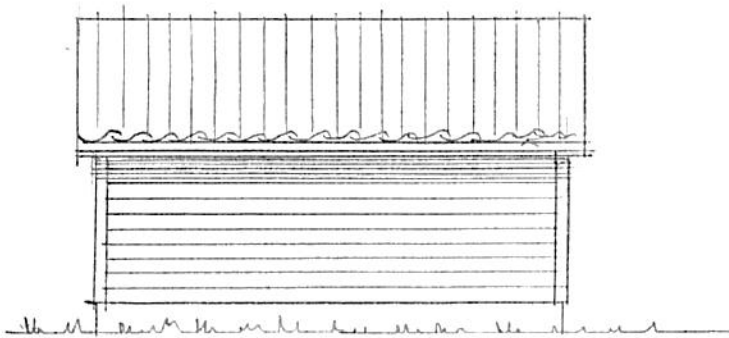

Fasade mot Nord-Øst

Prosj. lagerbod på gbrnr. 129/48  
 Nappane i Alver kommune  
 Mål = 1 : 100

Fyllingsdalen , 19.05.2022  
 Trond-Eirik Larsen

**001**