



bergen 03.06.22

Alver Kommune
v/Byggesak

Prosjekt: Mjåtveitmarka – B 24

Gnr 22 – Bnr 166 /173 – Mjåtveitmarka - Frekhaug
Sak etter IG – 81-2017

Denne søknad gjelder MB vedr HUS 1 Deler av Utomhus

Parter.

Tiltakshaver: Mjåtveitmarka B16 as

SØK- PRO:

P1 - Ansv. SØK- P1 - Arkitektfag: Tyark as

UTF.

GU 1 – Grunn & Betongarbeider – Magne Hope as

Mvh 
Magnar Tyssefjord
Tyark as
Epost magnar@tyark.no
Mobil +47 909 55 119
Strandgaten 19
5013 Bergen

Vedlegg:

- Søknad om MB
- Gjennomføringsplan
- Kart for avgrensning utomhus

Søknad om midlertidig brukstillatelse



Signering

(tiltakshaver signere for tiltak uten ansvarlig søker)

Ansvarlig søker

Dato 3/6-22

Signatur 

Gjentas med blokkbokstaver

Magnar Tysse Land



Søknad om midlertidig brukstillatelse

Plan- og bygningsloven § 21-10 og SAK10 § 8-1

Søknaden gjelder

Eiendom/Byggested

Kommunens saksnummer	Kommune	Gnr.	Bnr.	Adresse
81-2017	Alver	22	166	5918 FREKHAUG

Ansvarlig søker

Navn	Organisasjonsnummer	Kontaktperson	Telefon	Mobiltelefon
TYSSELAND ARKITEKTUR AS	921190239	Magnar Tysseland	90955118	90955119

e-postadresse
magnar@tyark.n
0

Dato for søknad om ferdigattest

Dato: 2022-11-02

Midlertidig brukstillatelse søkes for

Deler av tiltaket
Søknaden gjelder følgende deler av tiltaket: Utomhus som dekker hus ~~2 og 4~~ samt tidligere omsøkt MB
1

Gjenstående arbeider frem mot ferdigattest


Gjenstående arbeider av mindre vesentlig betydning, innenfor den delen av tiltaket det søkes om midlertidig brukstillatelse for, er følgende: ingen
Resterende deler av tiltaket, hvor det her ~~søkes~~ søkes om midlertidig brukstillatelse, er følgende: Utomhus til hus 1

Sikkerhetsnivå og arbeider som vil bli utført innen 14 dager

Tiltaket har pr i dag tilstrekkelig sikkerhetsnivå til å tas i bruk

Vedlegg

Vedleggstype	Gruppe	Beskrivelse av vedlegget	Hvordan oversendes vedlegget?
situasjonsplan	D		vedlegges som papir

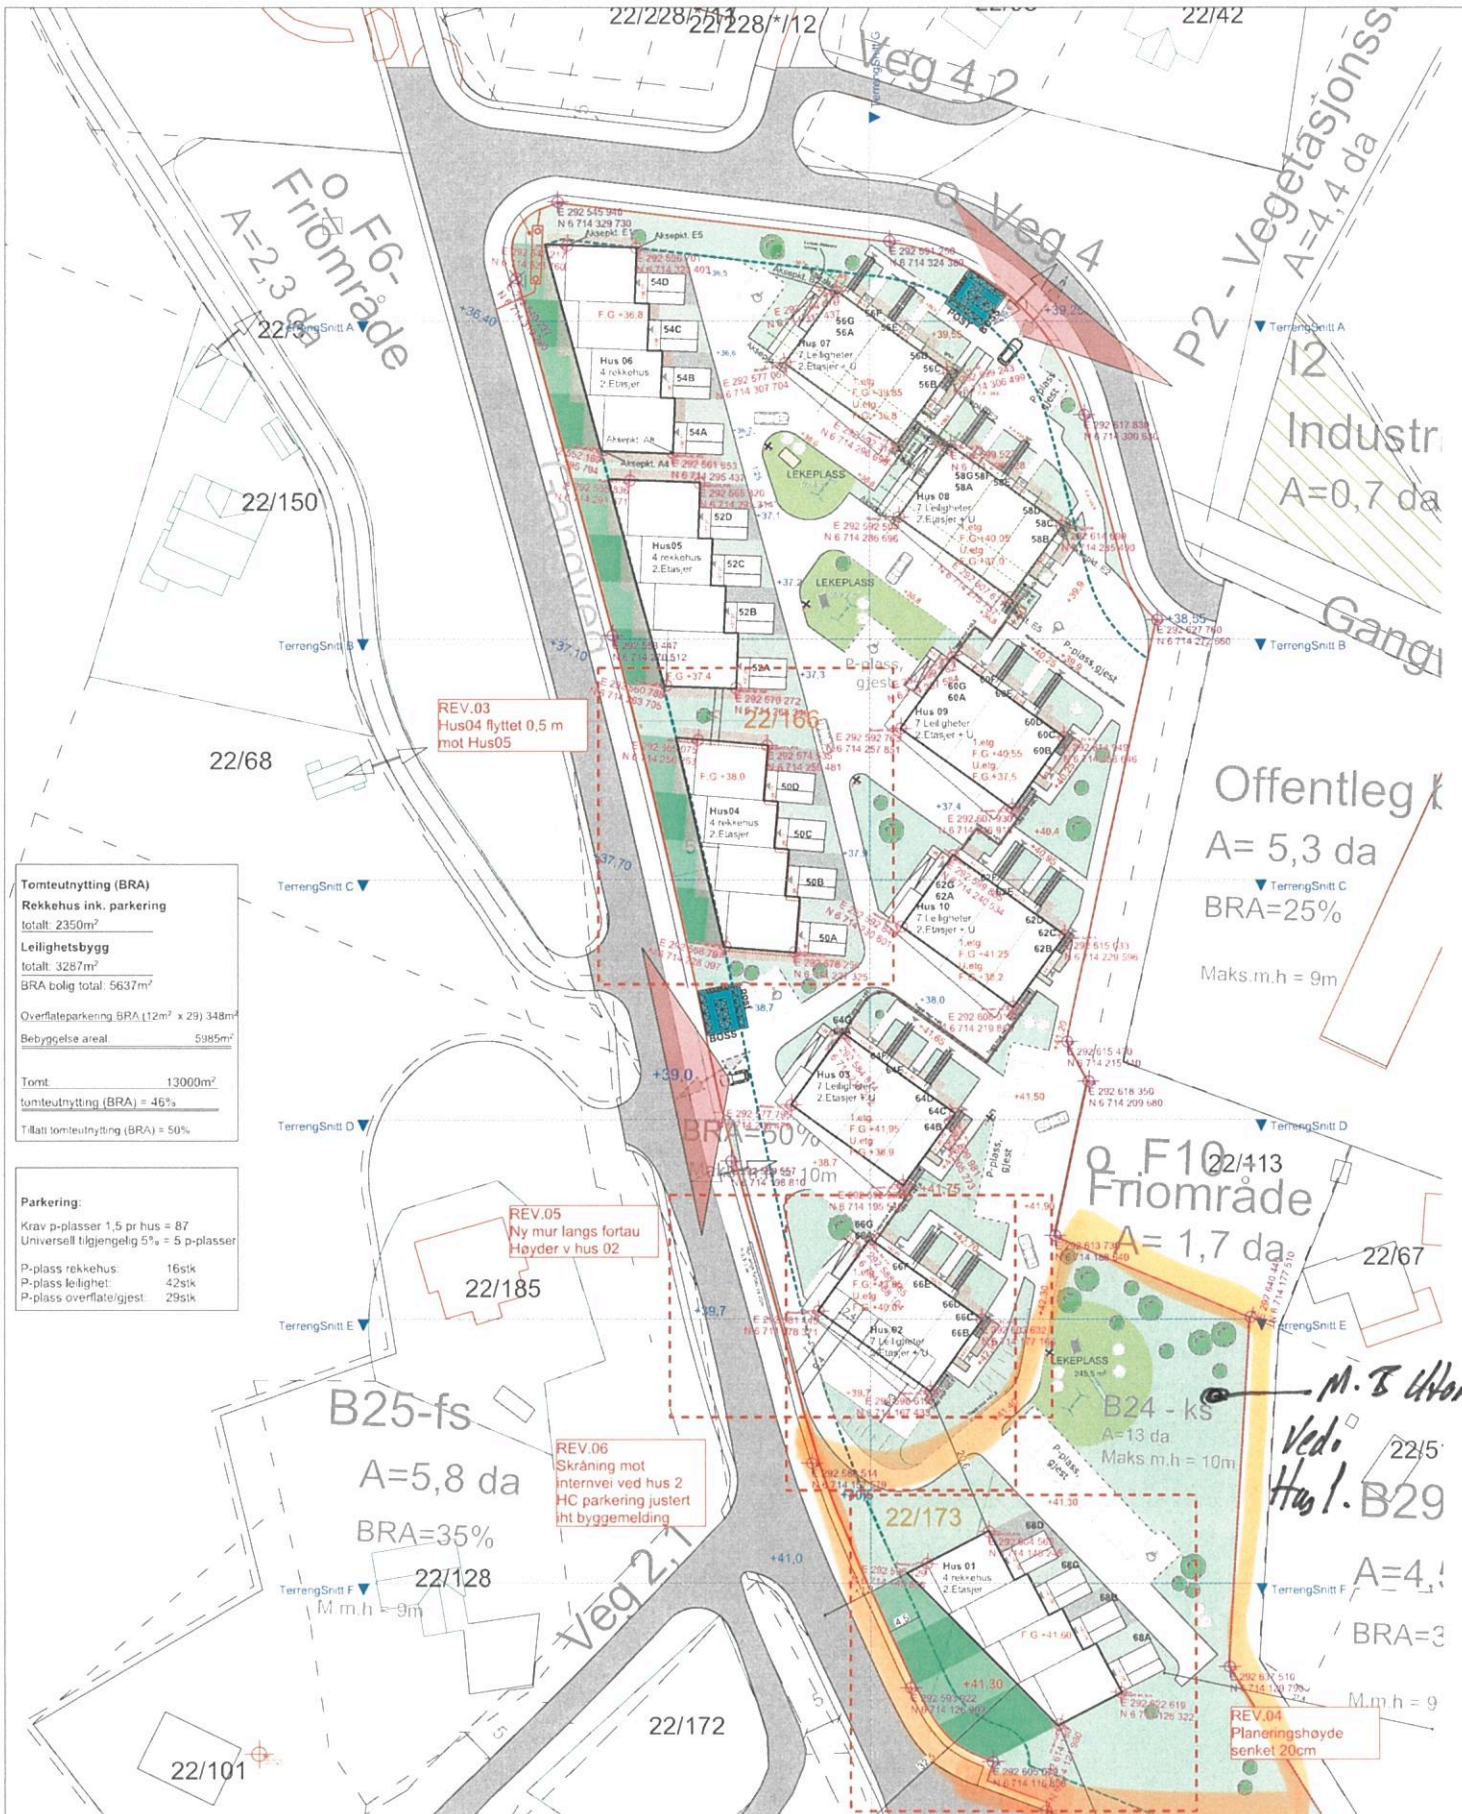


Tomteutnytting (BRA)	
Rekkehus inkl. parkering	totalt: 2350m ²
Leilighetsbygg	
totalt:	3287m ²
BRA bolig total:	5637m ²
Overflateparkering BRA (12m ² x 29) 348m ²	
Bebyggelse areal	5985m ²
Tomt	
13000m ²	
tomteutnytting (BRA) = 46%	
Tillatt tomteutnytting (BRA) = 50%	

Parkering:	
Krav p-plasser 1,5 pr hus = 87	
Universell tilgjengelig 5% = 5 p-plasser	
P-plass rekkehus:	16stk
P-plass leilighet:	42stk
P-plass overflate/gjest:	29stk

B25-fs	
A=5,8 da	
BRA=35%	
M.m.h = 9m	

B24-ks	
A=13 da	
Maks m.h = 10m	

A2=1:500

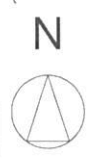

Gjennomføringsplan



Søknaden gjelder

Eiendom/Byggested

Kommune Gnr. Bnr. Adresse
Alver 22 166 5918 FREKHAUG

Dato

3/6-22

Sign. Ansv. søker

Kommunens saksnr.

81-2017

Deler av skemats H.no. 1

Beskrivelse fagområde

Prosjektering

Fagområde	Beskrivelse av ansvarsområde, hentet fra søknad/erklæring om ansvarsrett	Tiltaksklasse	Foretakets navn	Søknad om rammetillatelse	Søknad om igangsettings tillatelse /ett-trinn søknad	Søknad om midlertidig bruks tillatelse	Søknad om ferdigattest	Arbeidet innenfor ansvarsretten er avsluttet
PRO overordnet ansvar prosjektering og arkitektur	Prosjektering av utomhusanlegg	1	942389000 TYSSELAND ARKITEKTUR AS	21.12 2016				X
Utførelse								
Fagområde	Ansvarsområde	Tiltaksklasse	Foretakets navn	Søknad om rammetillatelse	Søknad om igangsettings tillatelse /ett-trinn søknad	Søknad om midlertidig bruks tillatelse	Søknad om ferdigattest	Arbeidet innenfor ansvarsretten er avsluttet
Grunnarbeider med VA anlegg	Grunnarbeider med VA anlegg	1	918366016 MAGNE HOPE AS ENTREPRENØRFORRETNING				X	