

SITUASJONSKART

Gnr/Bnr: 29/36

Adresse:

Eigar/søkar:

Kvalitet :

Gjeldande plan : Kommunedelplanen for Lindås

Planformål : Byggeområde for bustadar

Vår referanse:


Sign.



Målestokk: 1:500
Dato: 07.06.2022



- | | | | |
|--|------------------------|--|------------|
| | Gjerde | | Bolighus |
| | Usikker eigedomsgrense | | Andre bygg |
| | Målt eigedomsgrense | | |

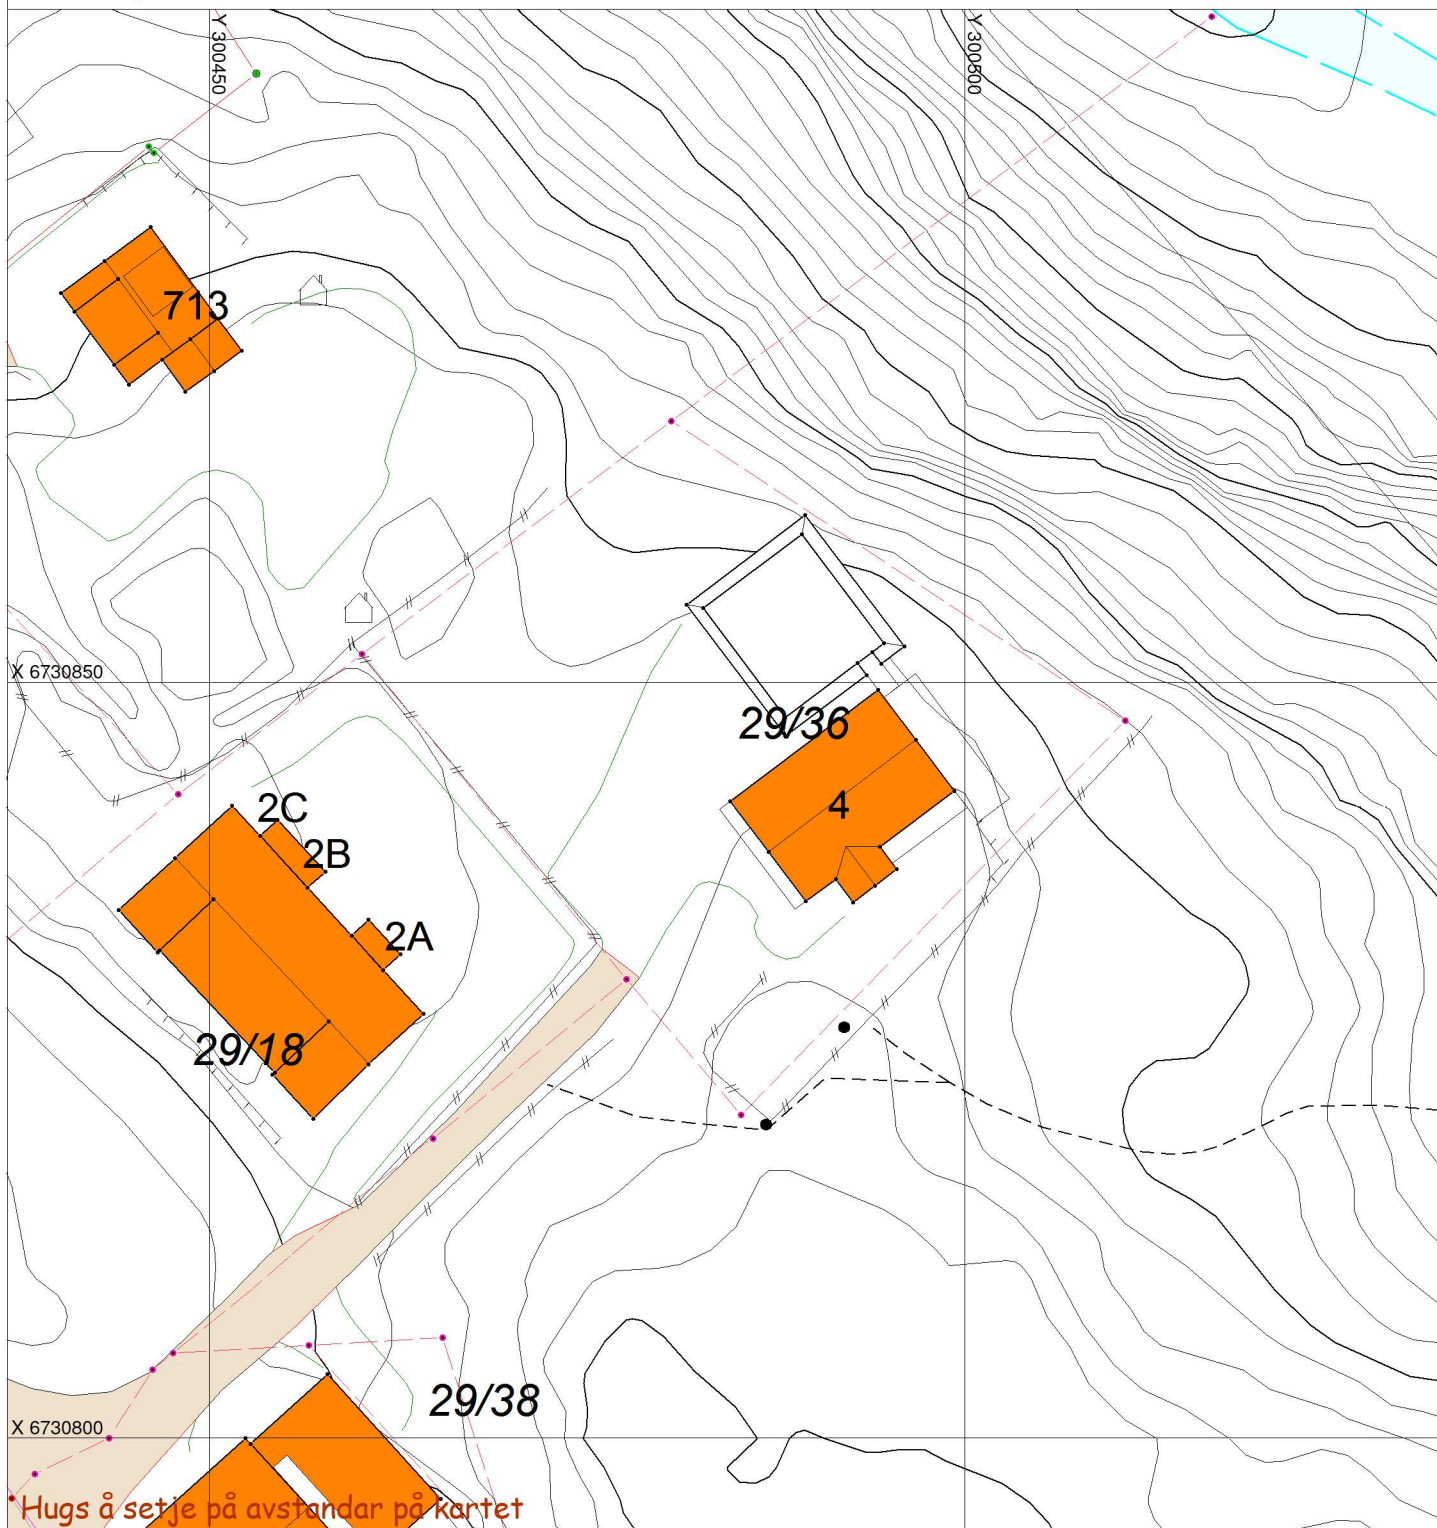

SITUASJONSPLAN



Tiltak

Underskrift Situasjonsplan

Dato