


① Fasade mot sørvest
1:100

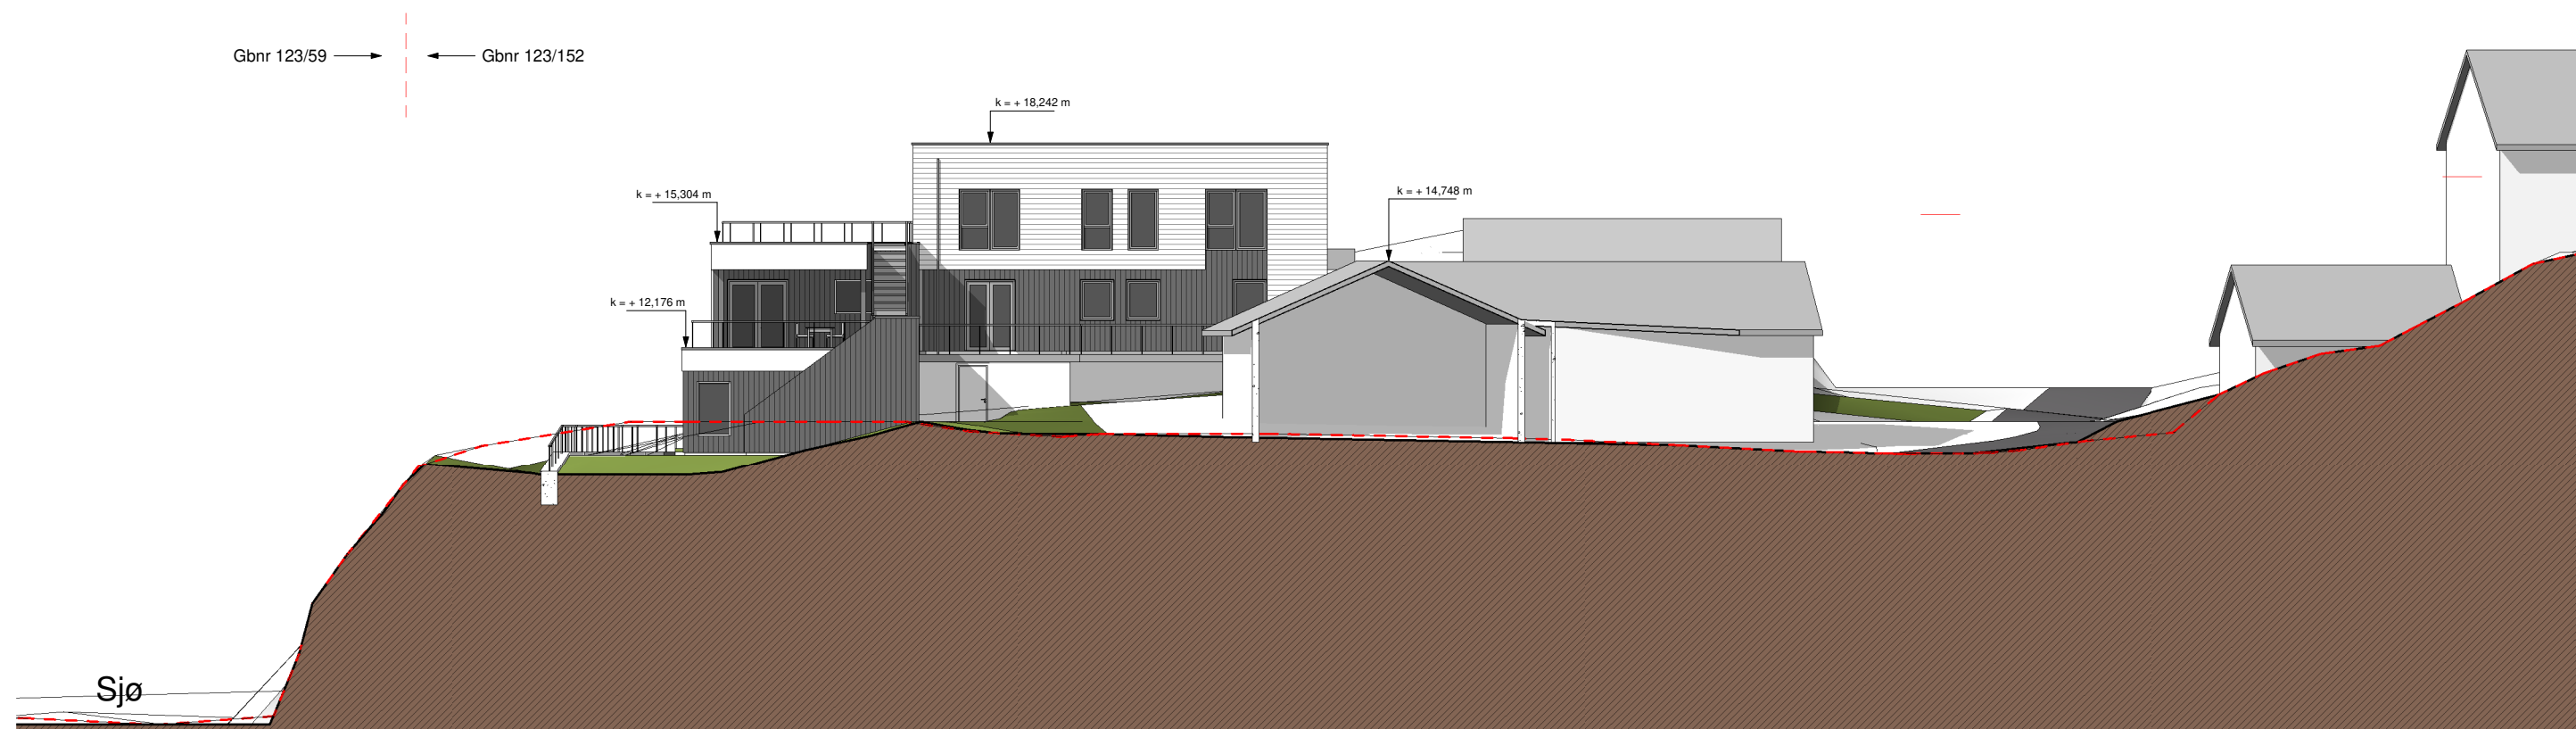

② Fasade mot sørøst
1:100

REV.	DRTO	BESKRIVELSE	TEGN.	IKKETS
PROSJEKT NR.	18003	ARKITEKTKONTORET BØRTVEIT & CARLSEN AS		
TEKNIK	MKT	HAGELIJA 6 - 5914 ISDALSTØ TELEFON: 482 41 614 post@arbc.no		
UTV. AV	PJC	ARKIT. AV: AI		
MALESTOKK	1:100	UTV. AV: AI	TEKNIK: Alver	
DATE	20.05.2022	PROSJEKTNR.	Enebolig Raugstad	NO. 4631
RAMMESØKNAD		TEKNIK		
A2-502	Fasade sørvest og sørøst			