


Sør

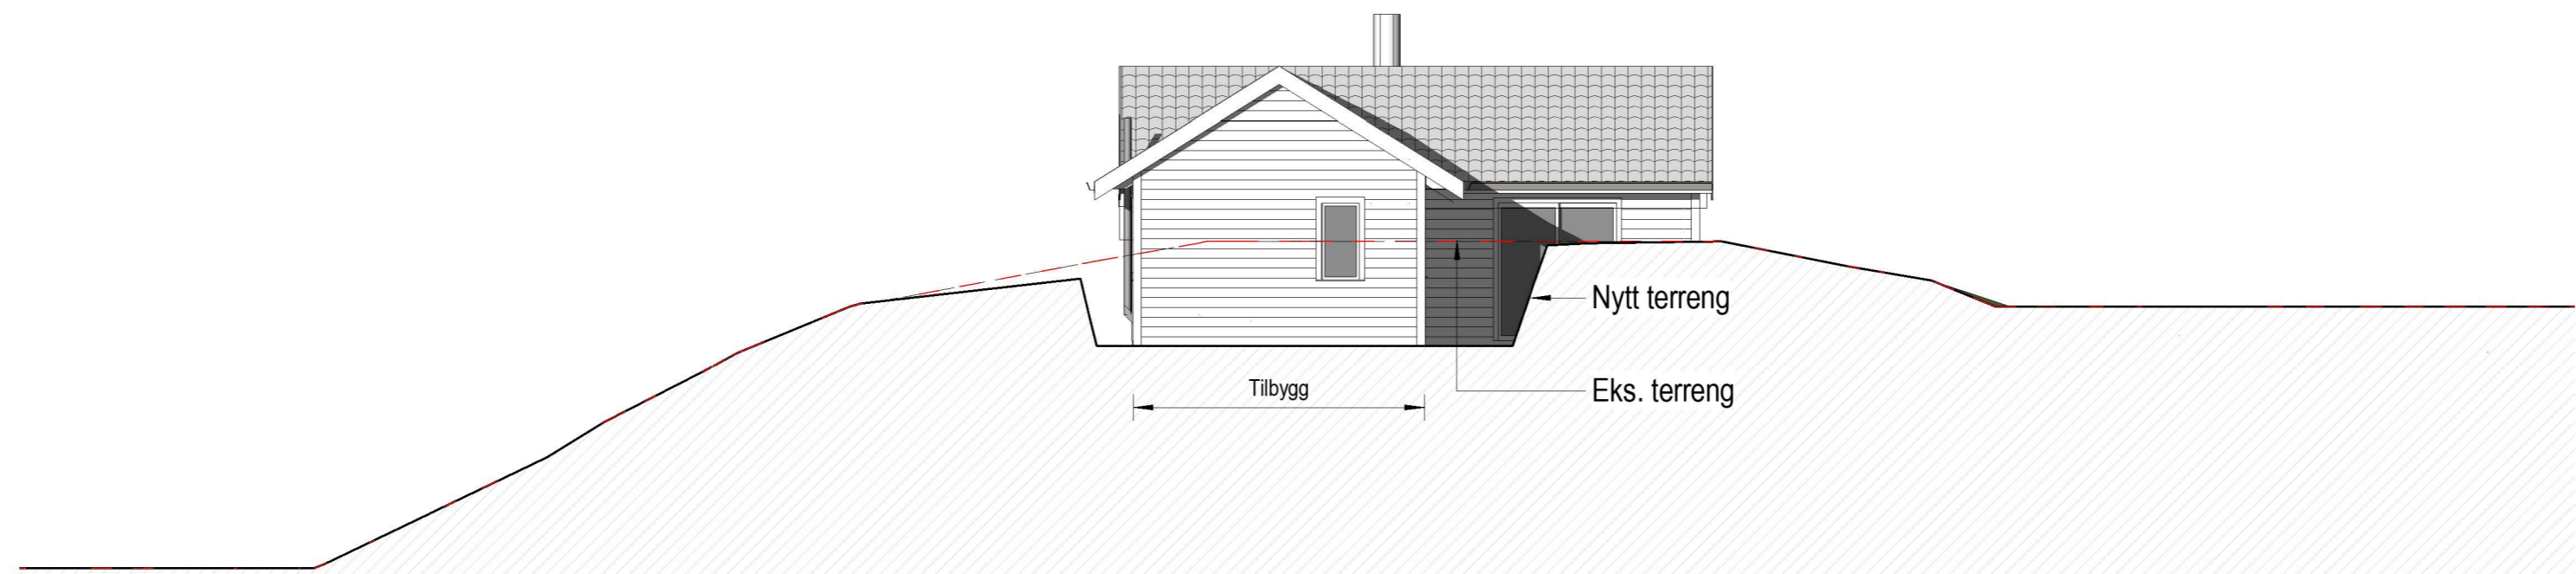

Vest

HYTTE Gnr 106 Bnr 100 Fonnebostvegen 332 Alver kommune P. nr. 2119	Fasader sør og vest SØKNAD OM TILBYGG TIL EKSISTERENDE HYTTE Astrid og Ole Malkenes Kirsten Flagstads vei 20, 5146 Fyllingsdalen	Mål 1 : 100 / A3
		Tegn.nr A1-330
Arkitekt Mette Kyed Thorson Sivilarkitekt MNAL Medlem av Arkitektbedriftene Kvalen 16, N-5955 Lindås Tlf +47 901 48 834 mktho@online.no	Org.nr 987 788 682 Org.nr 987 788 682	Rev D
		Dato 10.05.2022