


Nord

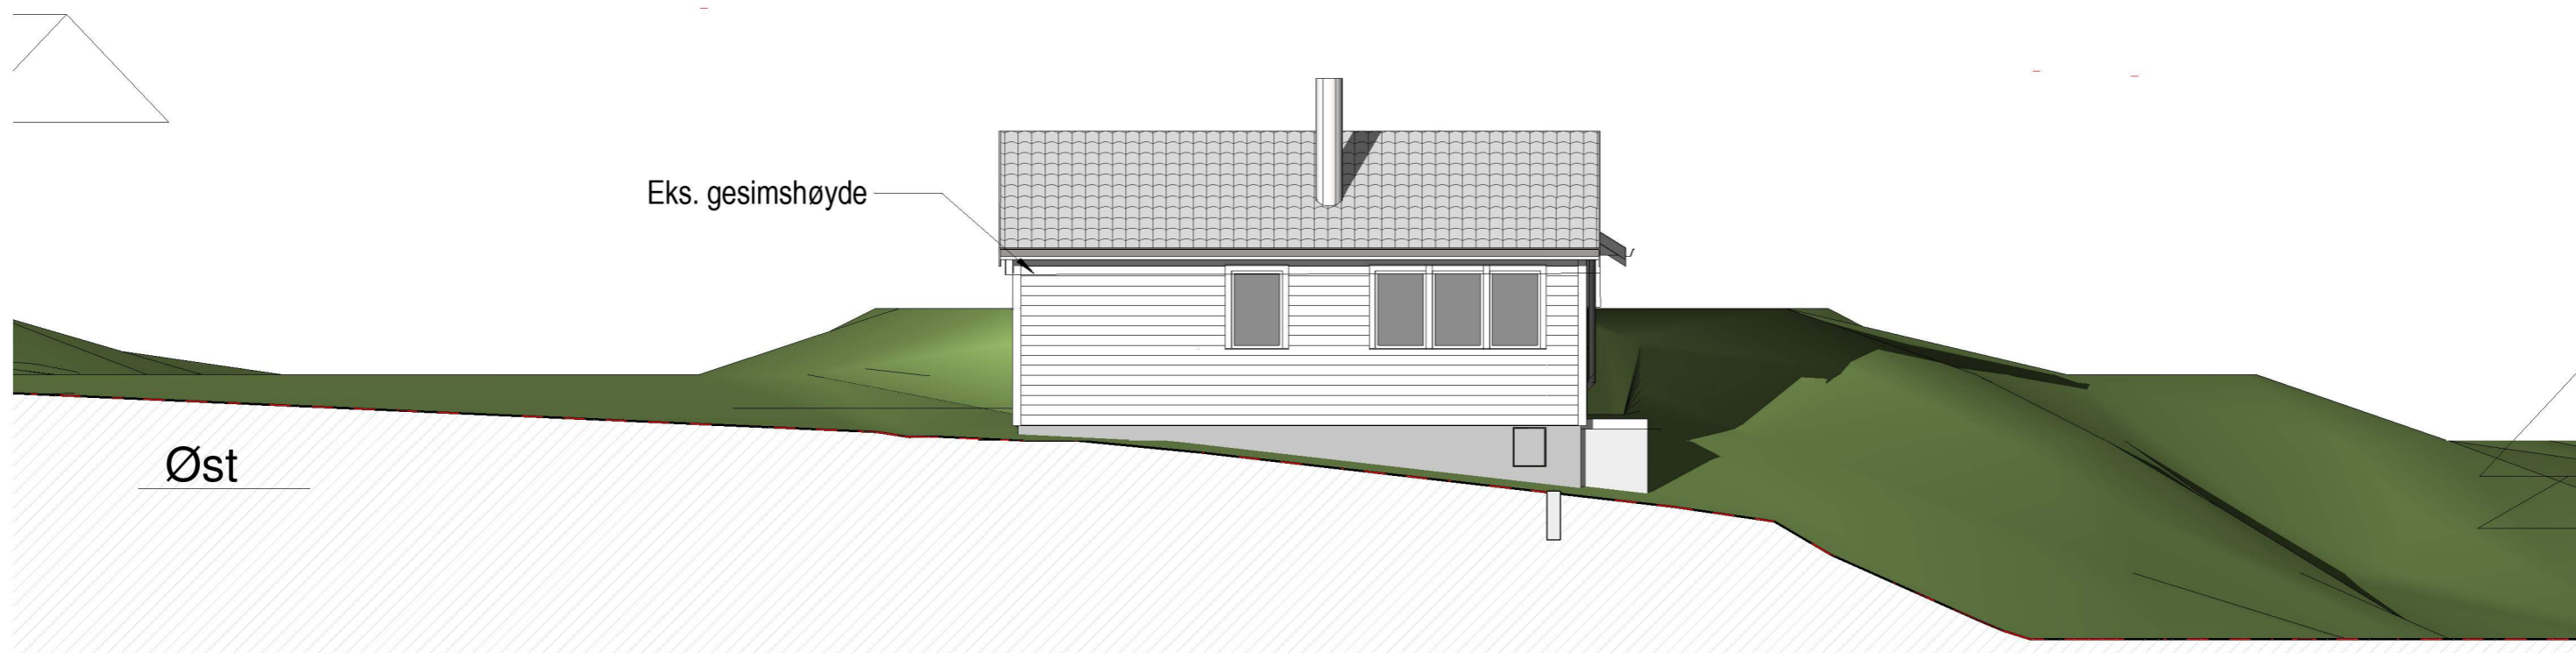

Øst

HYTTE

Gnr 106 Bnr 100 Fonnebostvegen 332
Alver kommune
P. nr. 2119

Arkitekt Mette Kyed Thorson

Fasader nord og øst

SØKNAD OM TILBYGG TIL EKSISTERENDE HYTTE
Astrid og Ole Malkenes
Kirsten Flagstads vei 20, 5146 Fyllingsdalen

Sivilarkitekt MNAL Medlem av Arkitektbedriftene Org.nr 987 788 682
Kvalen 16, N-5955 Lindås Tlf +47 901 48 834 mktho@online.no

Mål 1 : 100 / A3

Tegn.nr A1-331

Rev D

Dato 10.05.2022