


Tegnforklaring

- 6,0 m² Felt f_BK02
- Byggegrense regulert
- Regulert tomtegrense / Eiendomsgrænse
- Bygg
- Terrasser/ treplattung
- Takutstykk
- Asfalt
- Gangvei, fast overflate
- nabobygg
- 6,0 m² privat uteoppholdsareal
- Støttemurer
- Adkomst/innnganger
- +64.00 Planeringshøyder terreng
- Nytt terreng/ fjell skjæring
- trapp i terreng
- Innkjørsel
- kotehøyder
- beplantning
- Parkeringsanlegg /underjordiskgarasje
- Avfalls håndtering
- Annen veggrunn- grøntareal

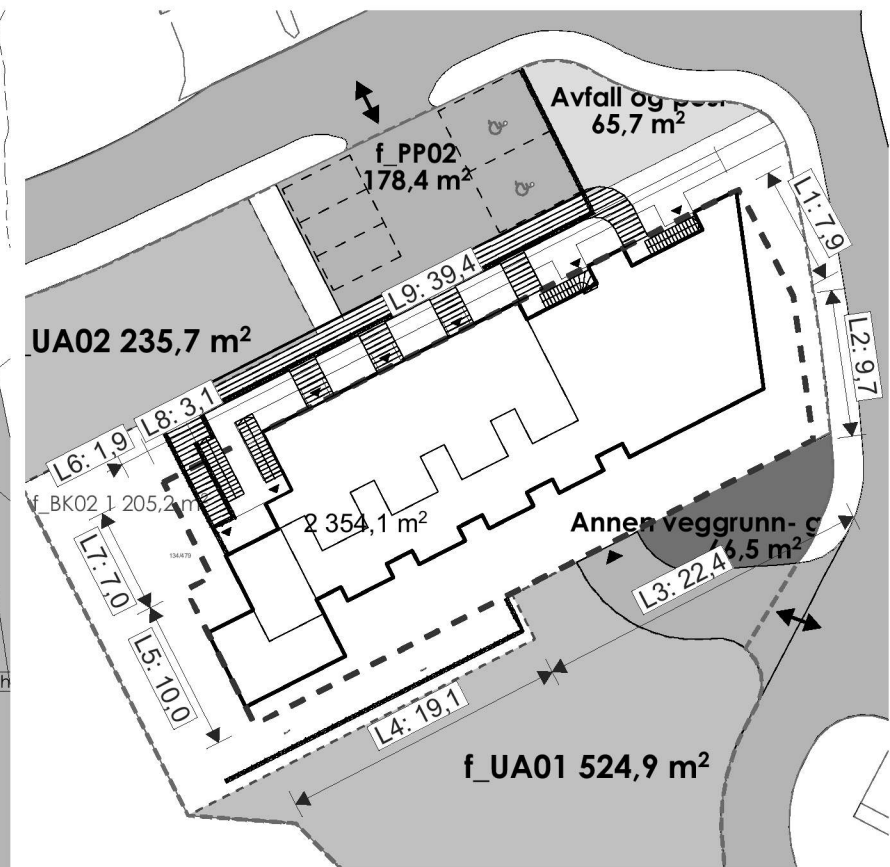

Beregning for gjennomsnittlig terreng rundt bygningen

L1+L2: 17.5m - 14.5% x 8.50moh =	1.2
L3: 22.4 m - 18.6% x 7moh=	1.3
L4: 19.1 m - 15.8% x 9moh=	1.4
L5: 10m - 8.3% x 12moh=	1
L6: 1.9m - 1.6% x 15moh=	0.2
L7: 7m - 5.8% x 15.5moh=	0.9
L8: 3.1m - 2.6% x 16moh=	0.4
L9: 39.6m - 32.8% x 10moh=	3.3
	+9.7 moh

Underjordisk parkering, der underkant dekke over parkeringskjellaren ligg mindre enn 1,5 meter over terreng, reknast ikkje med grunnlaget for tomteutnytting

Leilighetsblokk med underliggende garasje
 antall leiligheter: 14stk
 Garasje - f.asfalt +7.0moh
 U etg. - f.gulv +10.0moh
 1 etg. - f.gulv +13moh
 2 etg. - f.gulv +16moh

Utomhusplan

1:250



Hilland Boliger
 Lindås kommune
 Tiltakshaver: Boligbygg Vest AS

NB! Tegninger/konseptet er Tysseland Arkitektur AS sin eiendom og tilhørende rettigheter ihht til åndsverkløven inntil noe annet er avtalt/kontraktstestet.

Fase: Nabovarsel
 Type tegning: Utomhusplan 1:250

Gnr/Bnr: 134/479
 Prosjektnr.: 2007

Rev.nr.:
 Tegningsnr.: A10-02

Dato revidert: 25.03.2022
 sign: kontroll: JS TT

Dato opprettet:
 Dato oppr.:
 Målestokk: 1:250, 1:500 (A3)

TY ARK
 Strandgaten 19
 5013 Bergen
 joanna@tyark.no
 tlf. 96836511

