


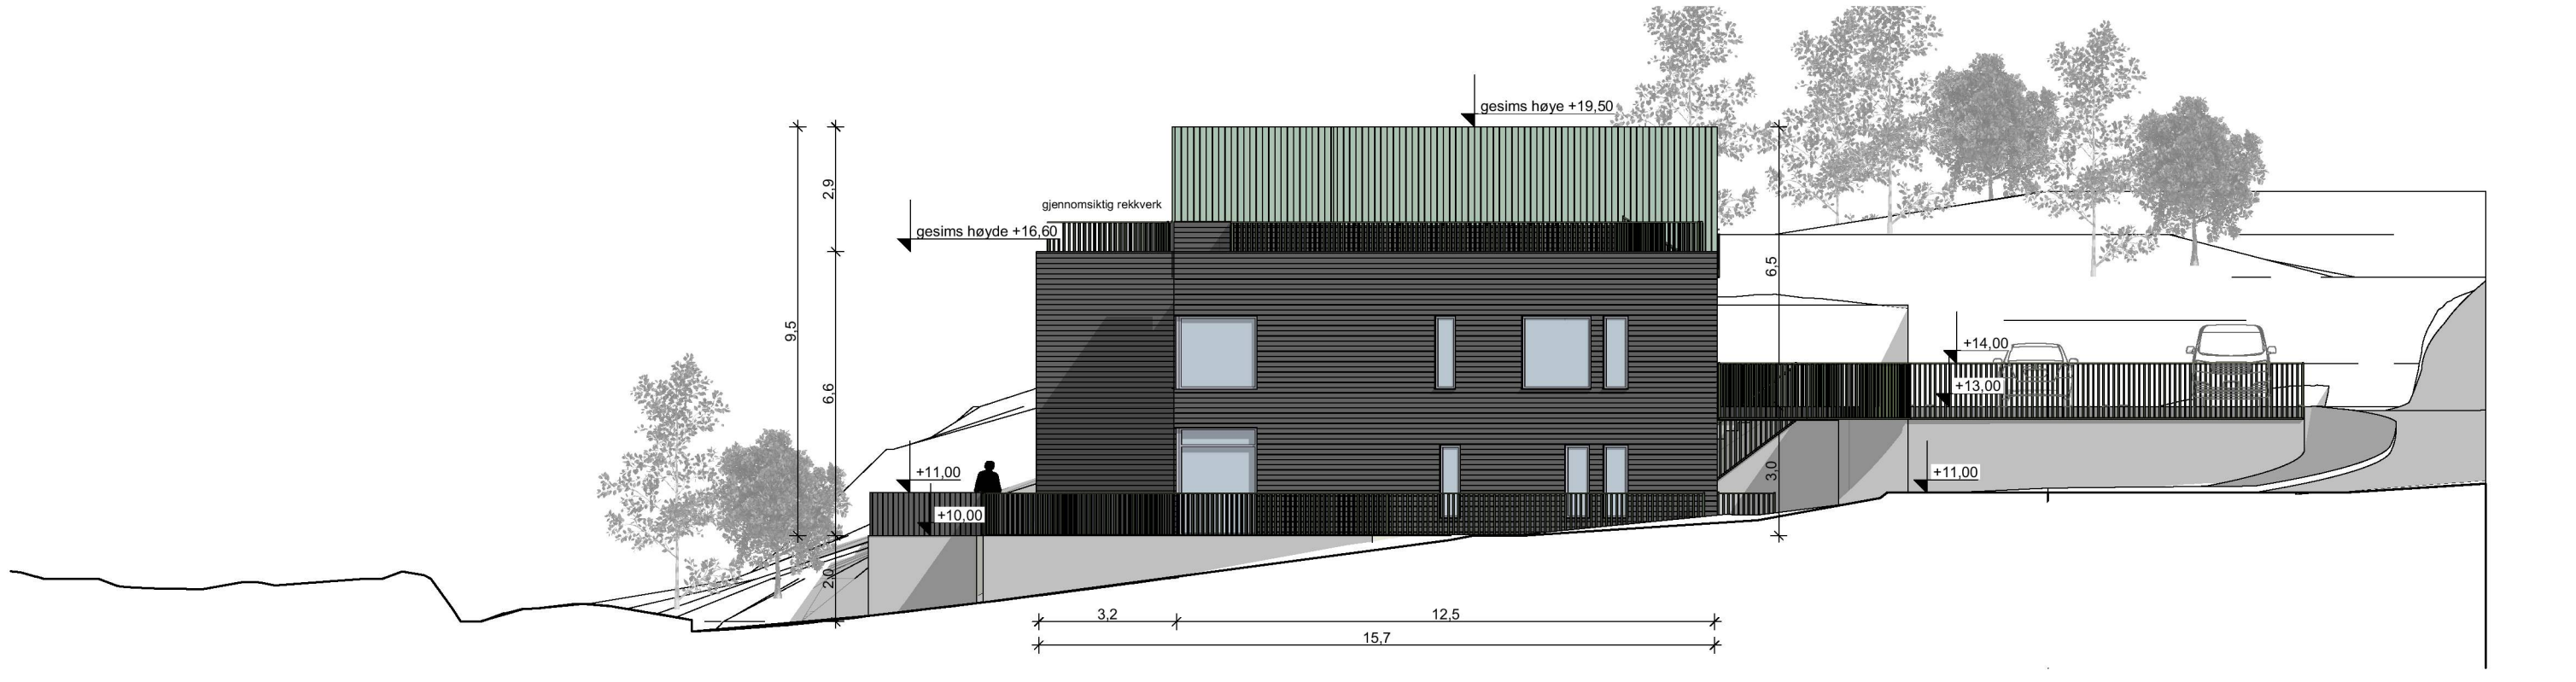

Fasade Nord/Vest

1:150



Fasade Øst/Nord

1:150



<b>Hilland Boliger</b> Lindås kommune Tiltakshaver: Boligbygg Vest AS	NB! Tegninger/konseptet er Tysseland Arkitektur AS sin eiendom og tilhørende rettigheter ihht til åndsverkloven inntil noe annet er avtalt/kontraktstfestet.	Fase: <b>Nabovarsel</b>	Gnr/Bnr: <b>134/479</b>	Rev.nr.:	Dato revidert: 25.03.2022	Dato opprettet: Dato oppr.	TY ARK Strandgaten 19 5013 Bergen  joanna@tyark.no tlf. 96836511	
		Type tegning: <b>Fasade Nord/Vest og</b>	Prosjektnr.: 2007	Tegningsnr.: A40-01	sign: kontroll: JS TT	Målestokk: 1:150 (A3)		