




NORDVEST
1 : 200

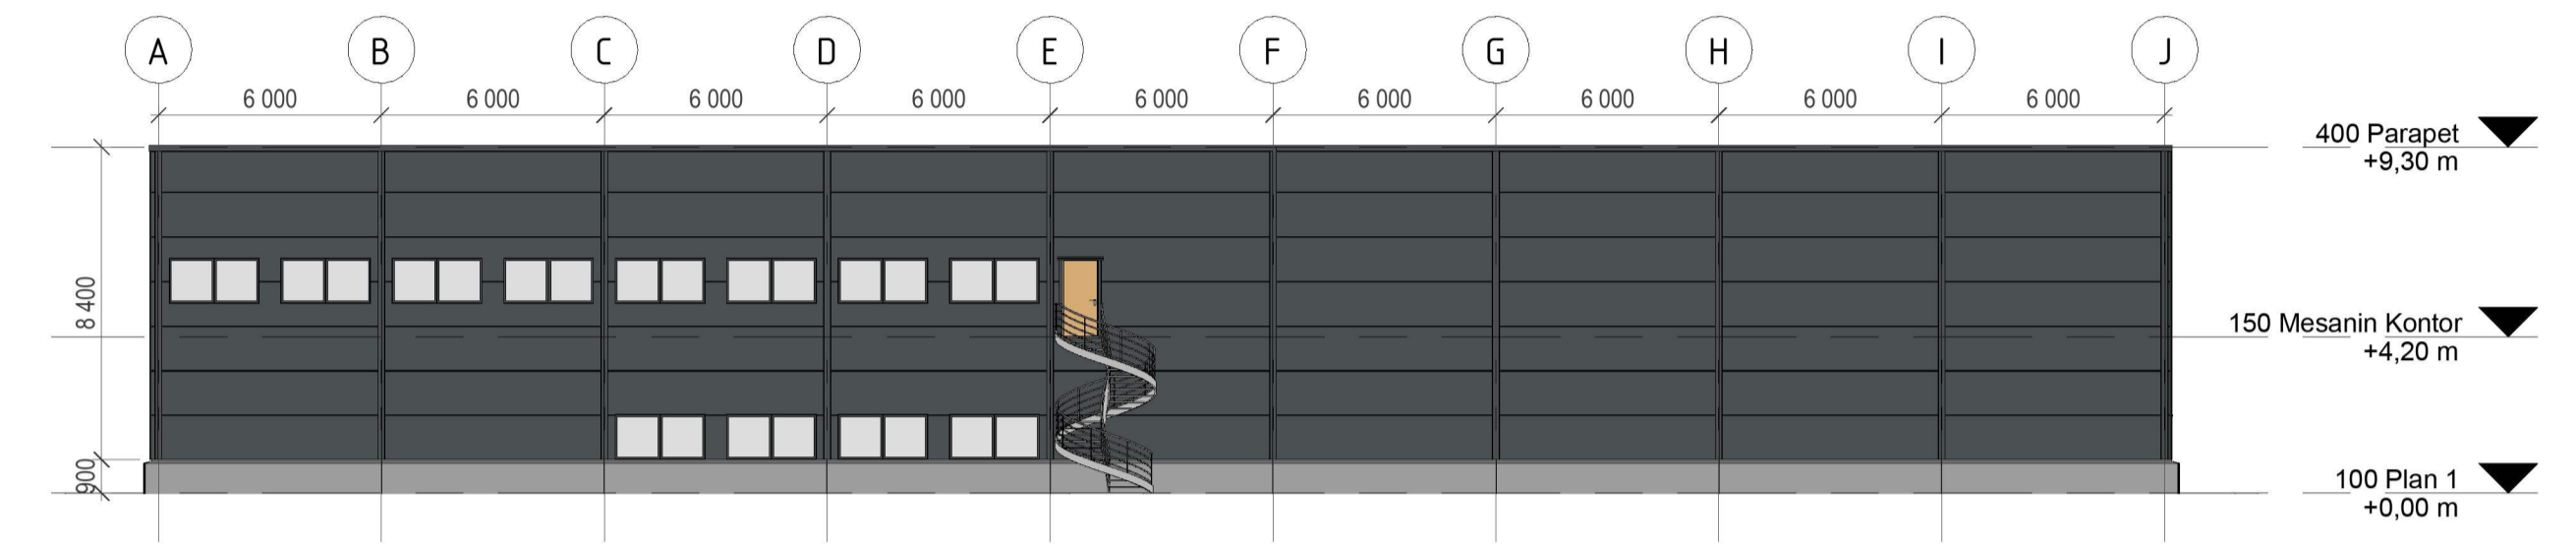

SØRØST
1 : 200

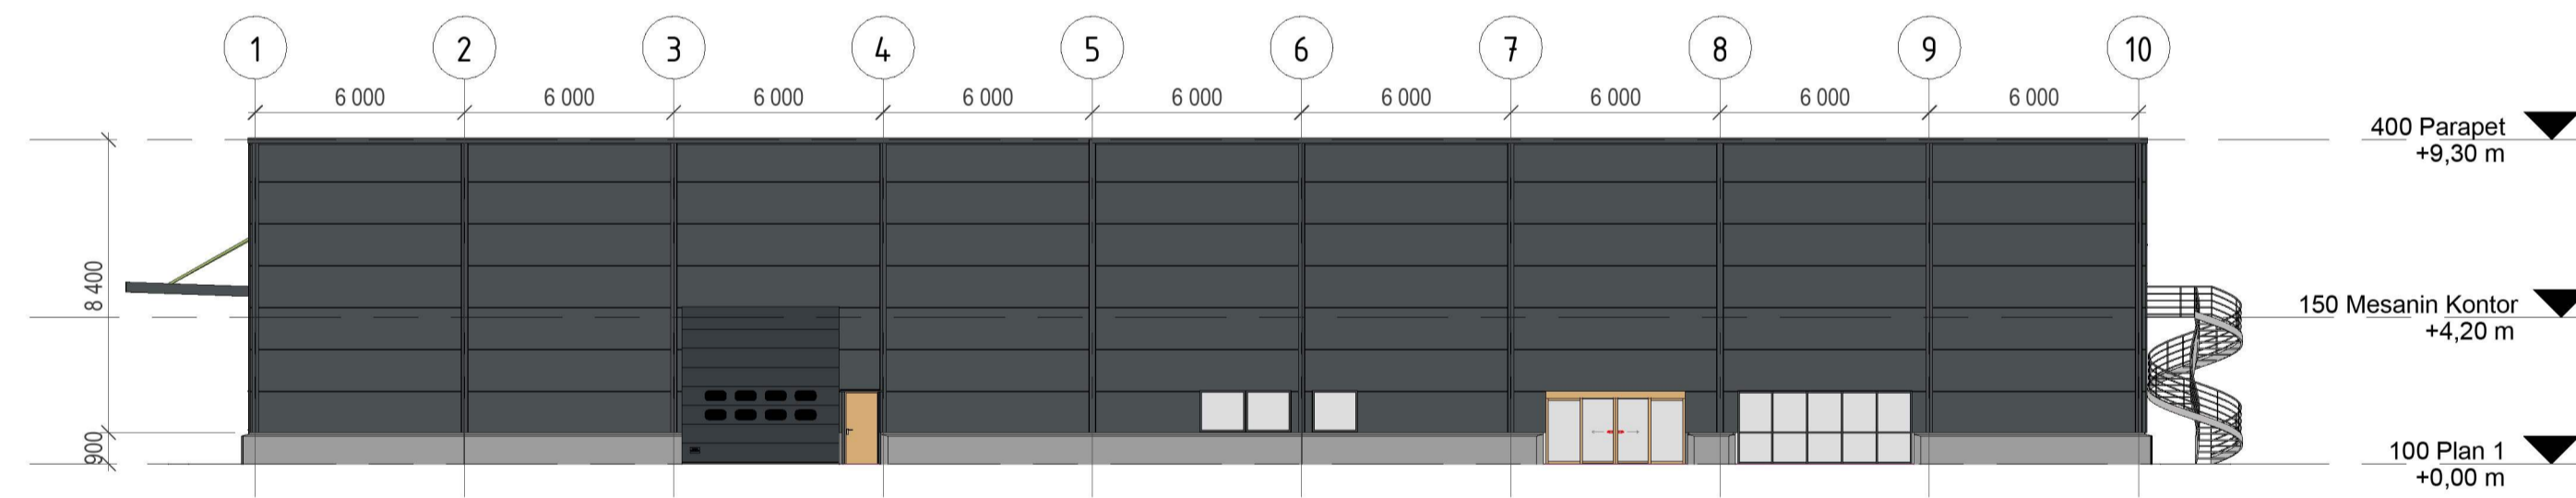

SØRVEST
1 : 200

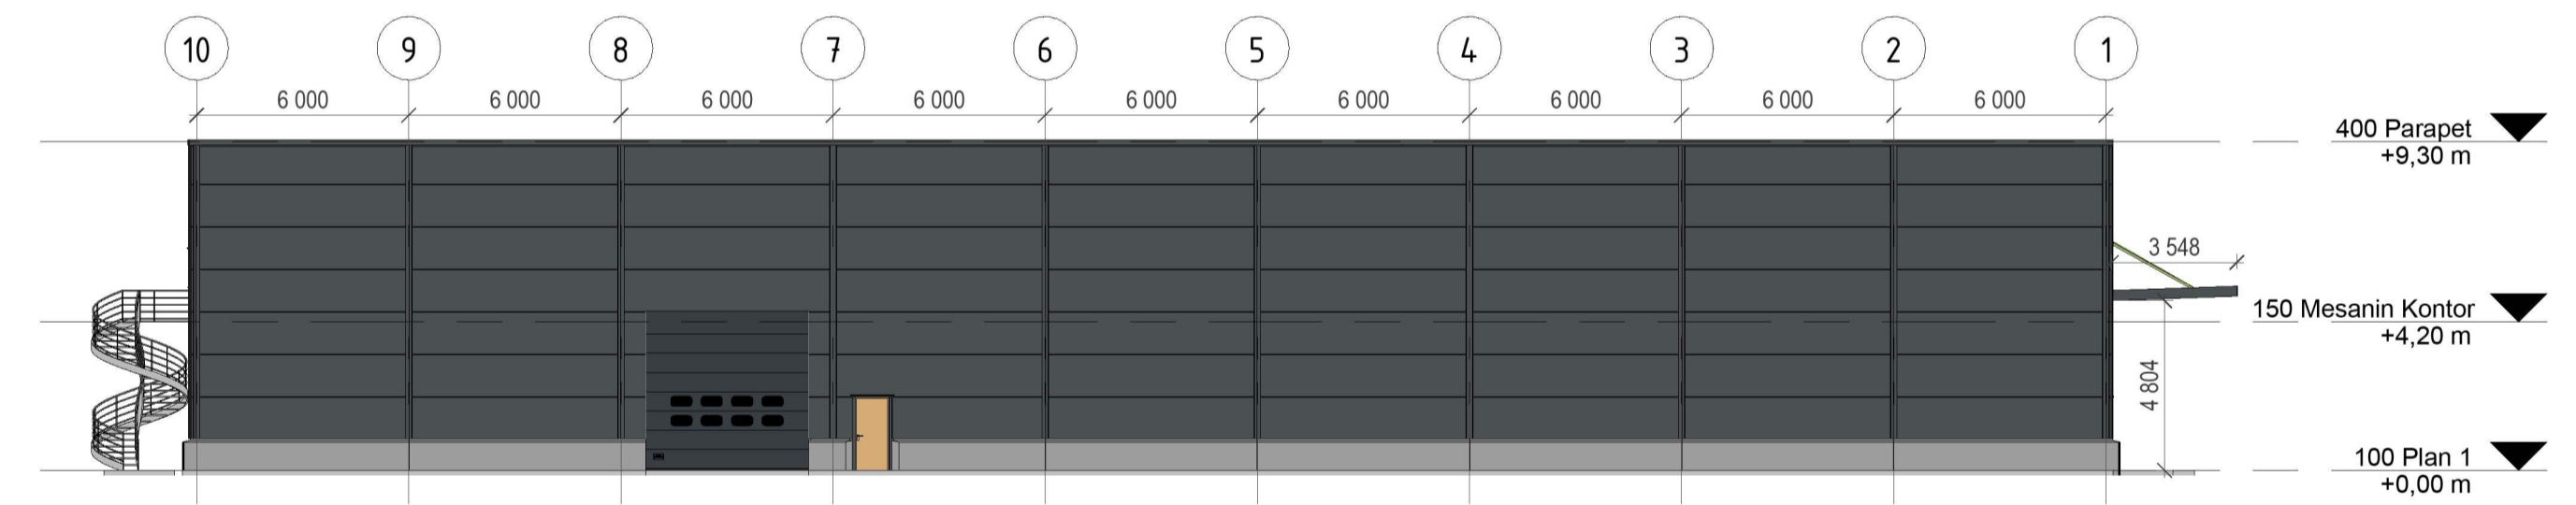

NORDØST
1 : 200

Rev.	Dato	Beskrivelse	Tegn.	Kontr.
B	24.02.22	Oppdatert	TB	
A	02.09.21	Endret farge på yttervegg og dører	TB	