

NORDVEST

Skala: 1:20 @A4

Kunde: XL BYGG

Lokasjon: Frekhaug

Salg: JKS

Grafisk: MW

Dato: 03.06.2022


Tegning: Skiltplan

Revisjon: 4

Referansemål:

Prosjekt:

Dette er en illustrasjon, men ikke nødvendigvis en målriktig tegning, f.eks. kan perspektivbilder gi målefeil. Det er forbudt å kopiere eller på annen måte gjøre bruk av tegningen uten godkjenning fra ElektroVakuum as.

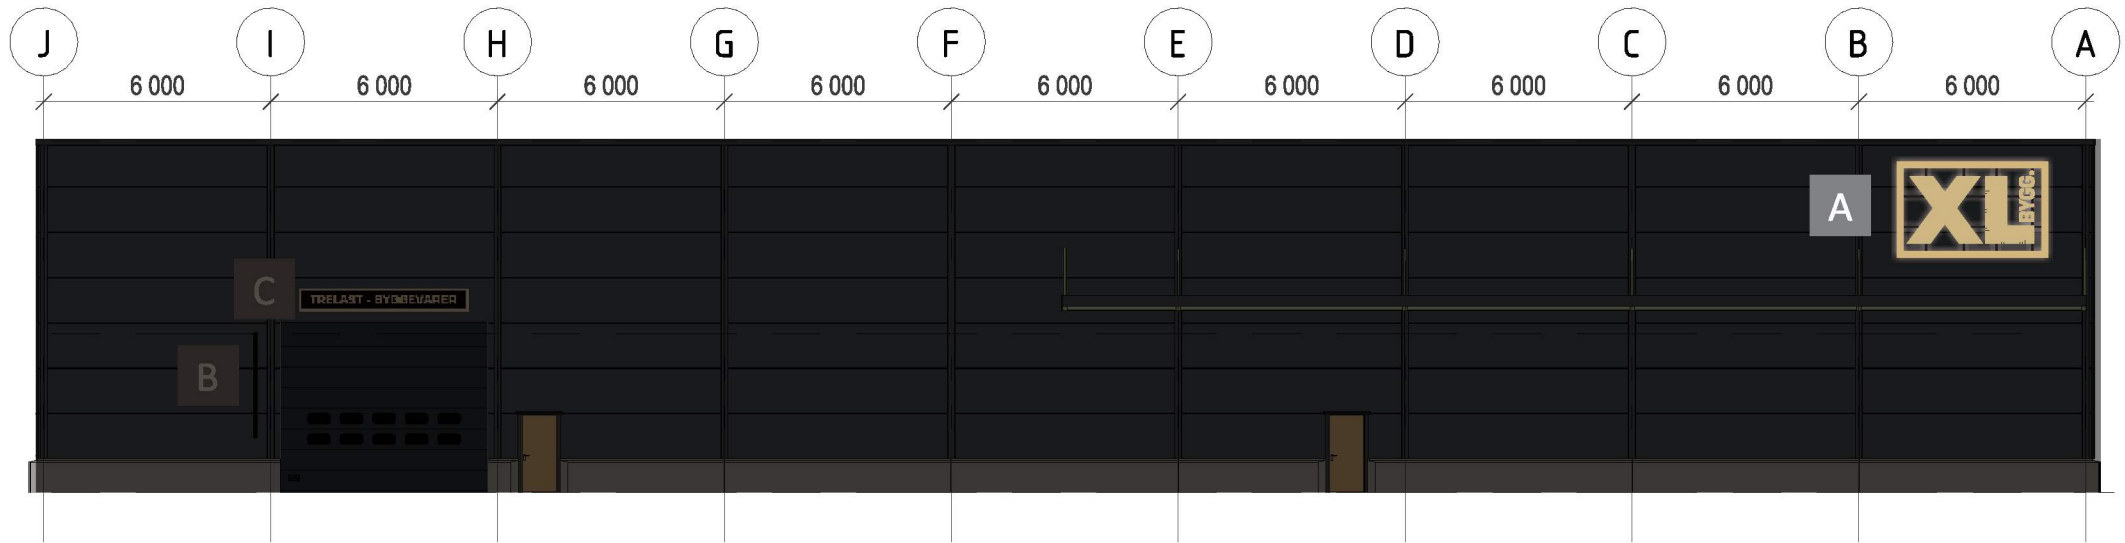

NORDVEST

Skala: 1:20 @A4

Kunde: XL BYGG

Lokasjon: Frekhaug

Salg: JKS

Grafisk: MW

Dato: 03.06.2022

Tegning: Skiltplan

Revisjon: 4

Referansemål:

Prosjekt:

Dette er en illustrasjon, men ikke nødvendigvis en målriktig tegning, f.eks. kan perspektivbilder gi målefeil. Det er forbudt å kopiere eller på annen måte gjøre bruk av tegningen uten godkjenning fra ElektroVakuum as.



SØRØST

Skala: 1:20 @A4

Kunde: XL BYGG

Lokasjon: Frekhaug

Salg: JKS

Grafisk: MW

Dato: 03.06.2022


Tegning: Skiltplan

Revisjon: 4

Referansemål:

Prosjekt:

Dette er en illustrasjon, men ikke nødvendigvis en målriktig tegning, f.eks. kan perspektivbilder gi målefeil. Det er forbudt å kopiere eller på annen måte gjøre bruk av tegningen uten godkjenning fra ElektroVakuum as.

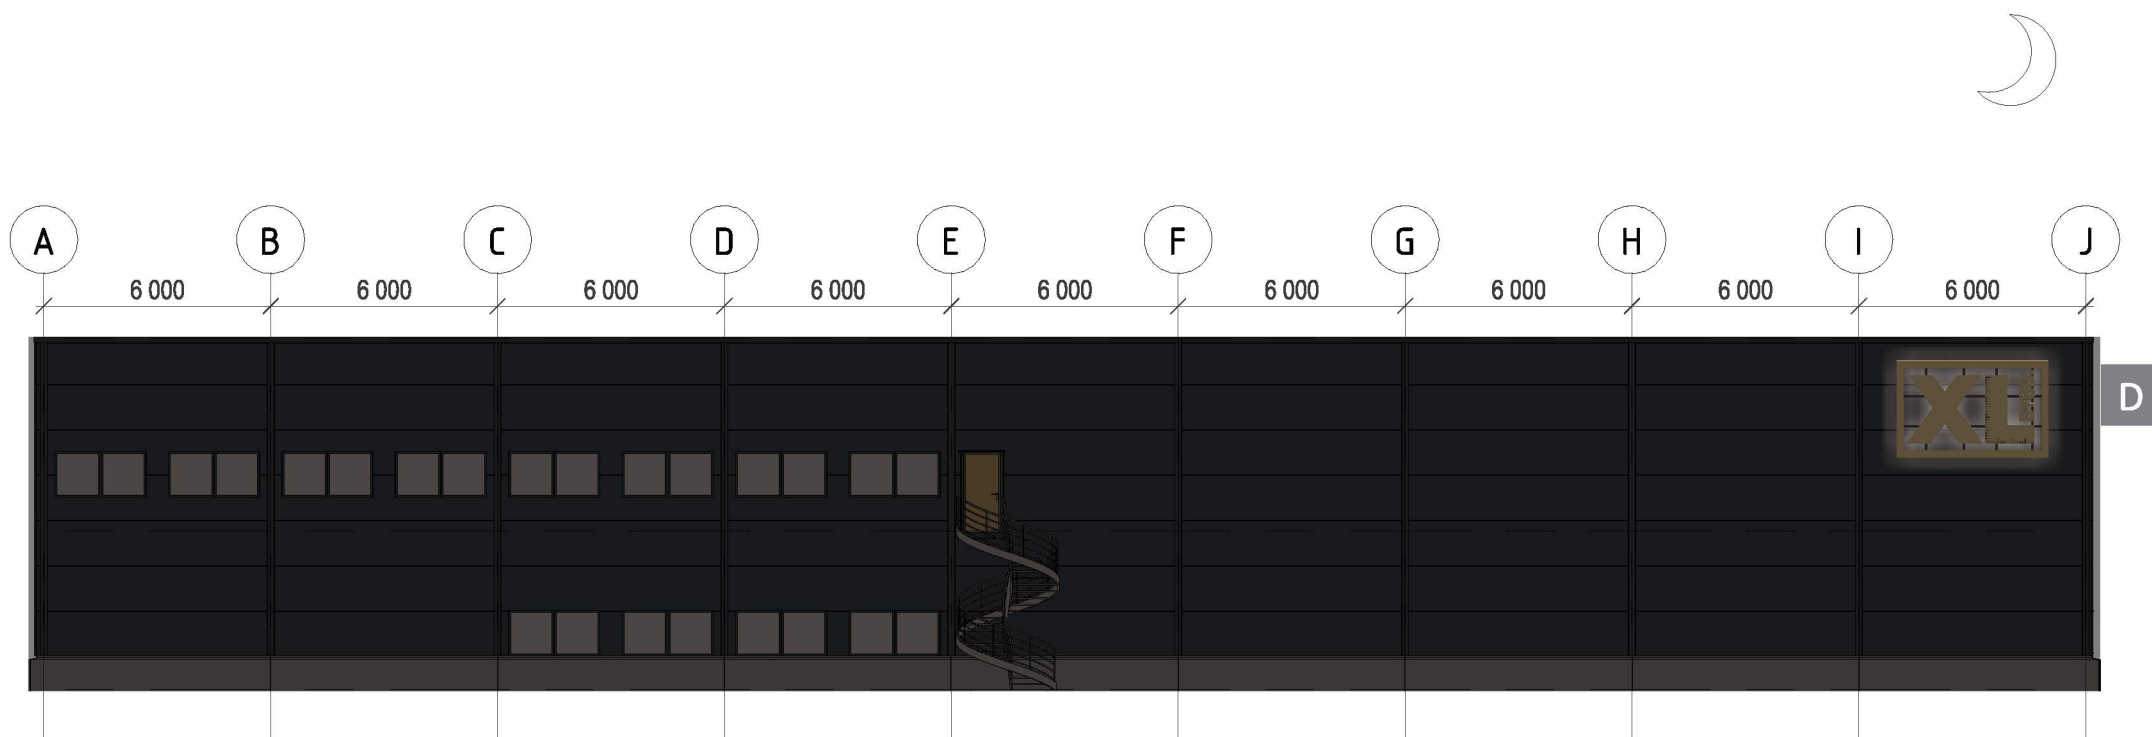

SØRØST

Skala: 1:20 @A4

Kunde: XL BYGG

Lokasjon: Frekhaug

Salg: JKS

Grafisk: MW

Dato: 03.06.2022


Tegning: Skiltplan

Revisjon: 4

Referansemål:

Prosjekt:

Dette er en illustrasjon, men ikke nødvendigvis en målriktig tegning, f.eks. kan perspektivbilder gi målefeil. Det er forbudt å kopiere eller på annen måte gjøre bruk av tegningen uten godkjenning fra ElektroVakuum as.

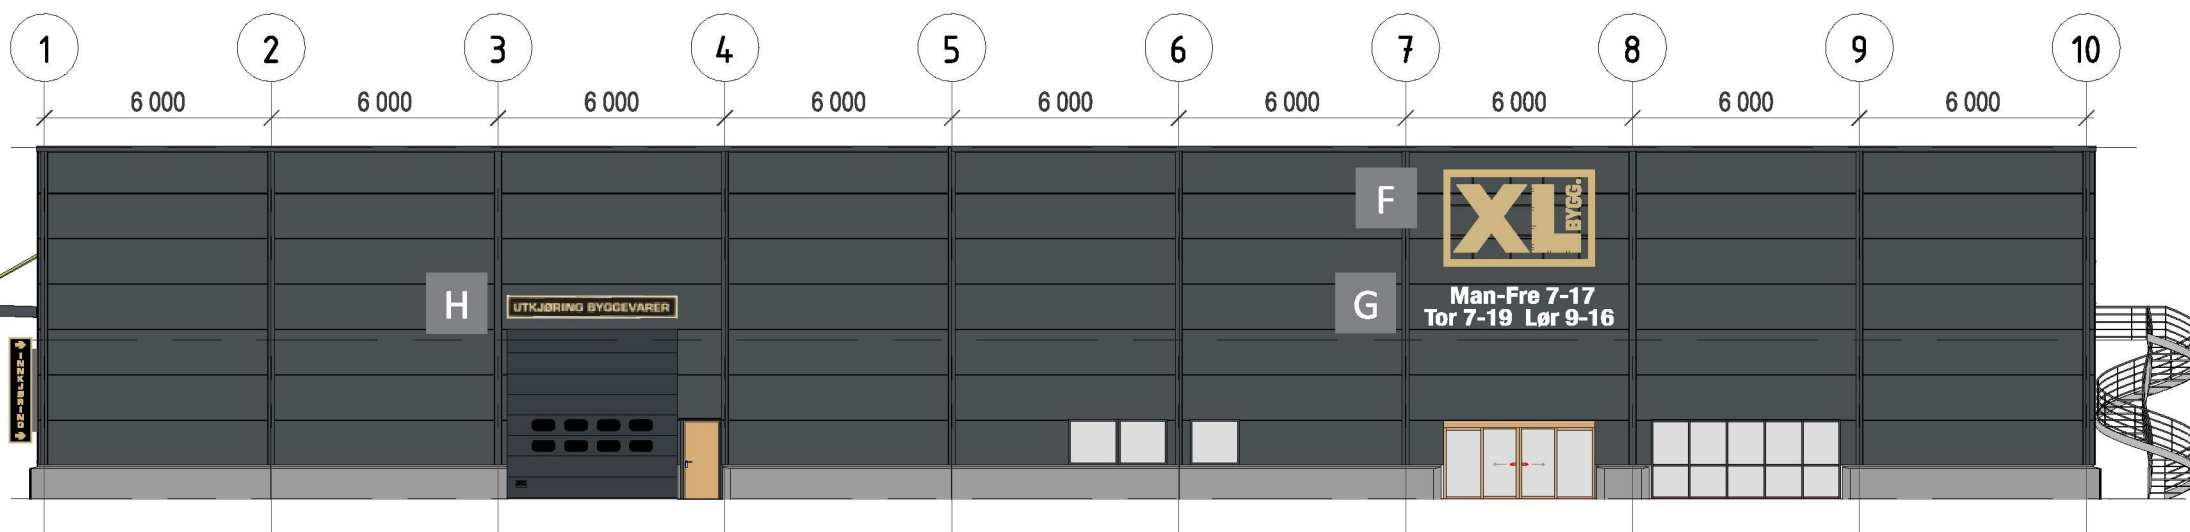

SØRVEST

Skala: 1:20 @A4

Kunde: XL BYGG

Lokasjon: Frekhaug

Salg: JKS

Grafisk: MW

Dato: 03.06.2022


Tegning: Skiltplan

Revisjon: 4

Referansemål:

Prosjekt:

Dette er en illustrasjon, men ikke nødvendigvis en målriktig tegning, f.eks. kan perspektivbilder gi målefeil. Det er forbudt å kopiere eller på annen måte gjøre bruk av tegningen uten godkjenning fra ElektroVakuum as.

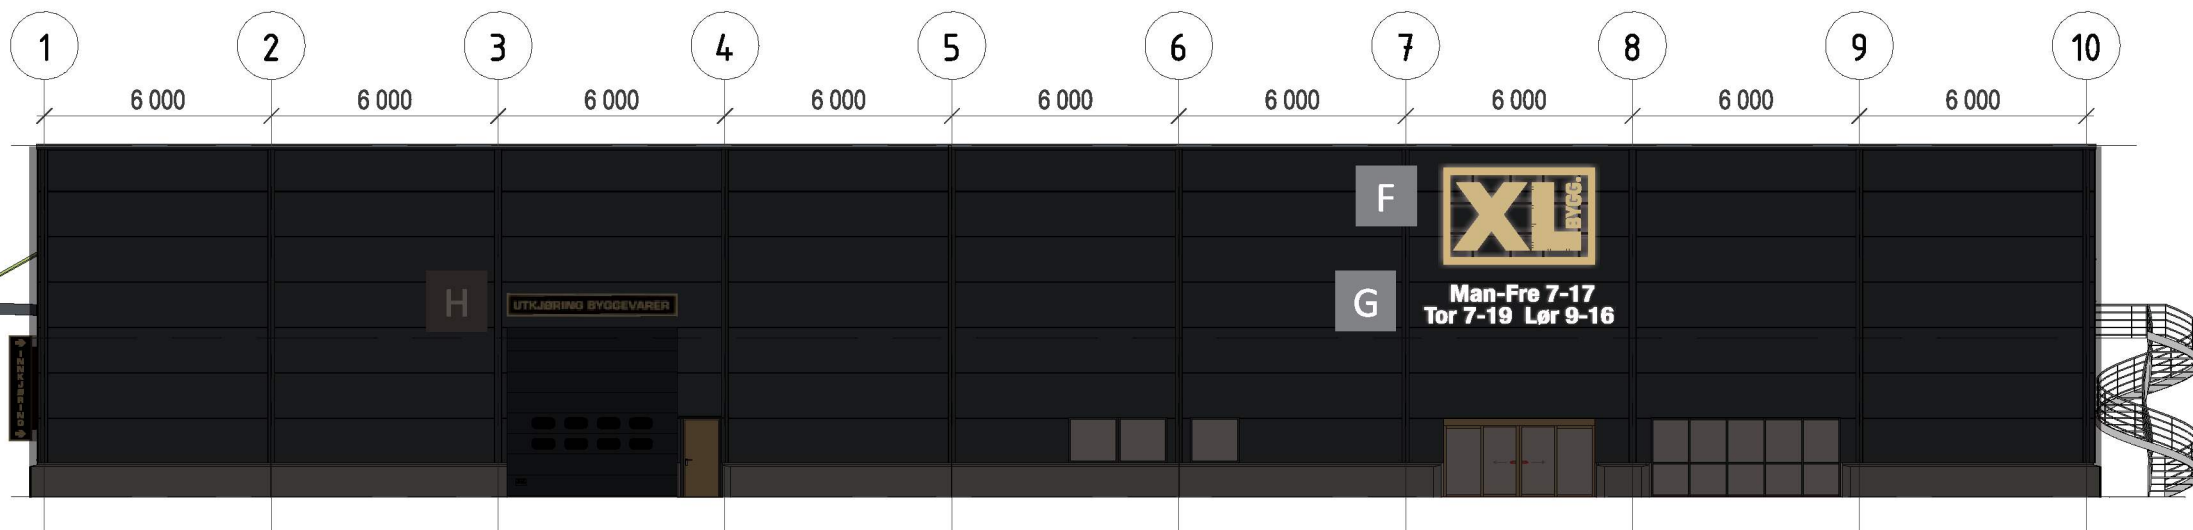

SØRVEST

Skala: 1:20 @A4

Kunde: XL BYGG

Lokasjon: Frekhaug

Salg: JKS

Grafisk: MW

Dato: 03.06.2022


Tegning: Skiltplan

Revisjon: 4

Referansemål:

Prosjekt:

Dette er en illustrasjon, men ikke nødvendigvis en målriktig tegning, f.eks. kan perspektivbilder gi målefeil. Det er forbudt å kopiere eller på annen måte gjøre bruk av tegningen uten godkjenning fra ElektroVakuum as.

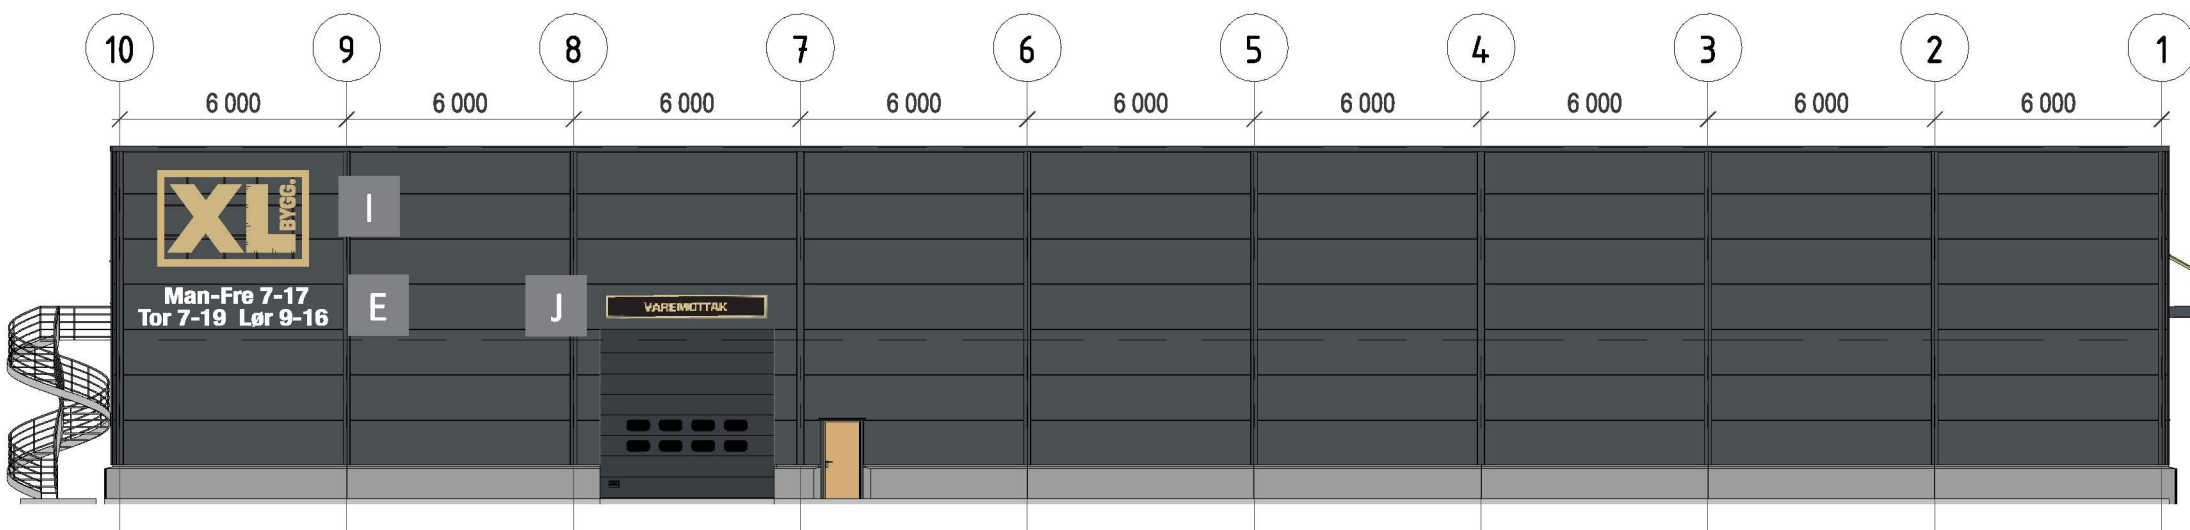

NORDØST

Skala: 1:20 @A4

Kunde: XL BYGG

Lokasjon: Frekhaug

Salg: JKS

Grafisk: MW

Dato: 03.06.2022


Tegning: Skiltplan

Revisjon: 4

Referansemål:

Prosjekt:

Dette er en illustrasjon, men ikke nødvendigvis en målriktig tegning, f.eks. kan perspektivbilder gi målefeil. Det er forbudt å kopiere eller på annen måte gjøre bruk av tegningen uten godkjenning fra ElektroVakuum as.

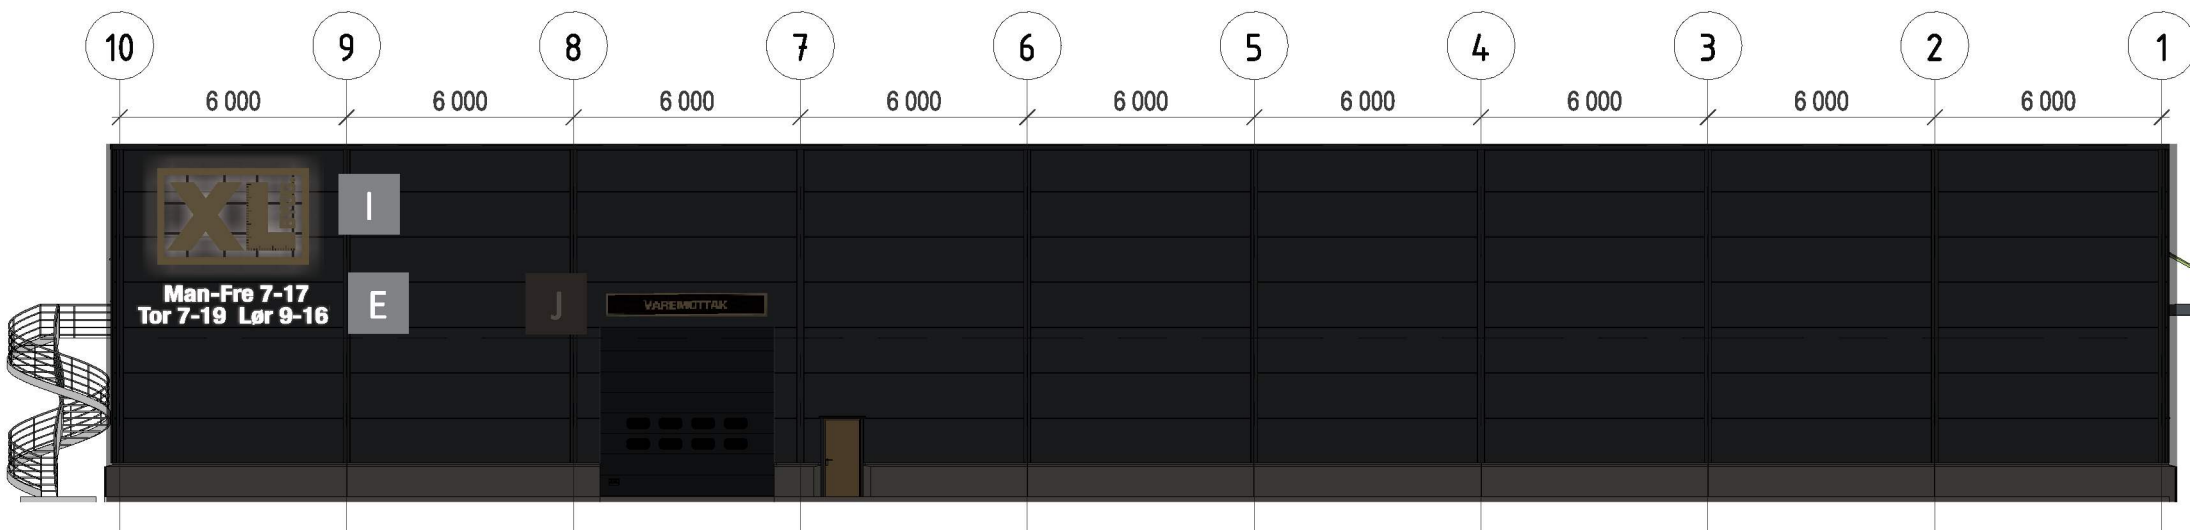

NORDØST

Skala: 1:20 @A4

Kunde: XL BYGG

Lokasjon: Frekhaug

Salg: JKS

Grafisk: MW

Dato: 03.06.2022

Tegning: Skiltplan


Revisjon: 4

Referansemål:

Prosjekt:

Dette er en illustrasjon, men ikke nødvendigvis en målriktig tegning, f.eks. kan perspektivbilder gi målefeil. Det er forbudt å kopiere eller på annen måte gjøre bruk av tegningen uten godkjenning fra ElektroVakuum as.



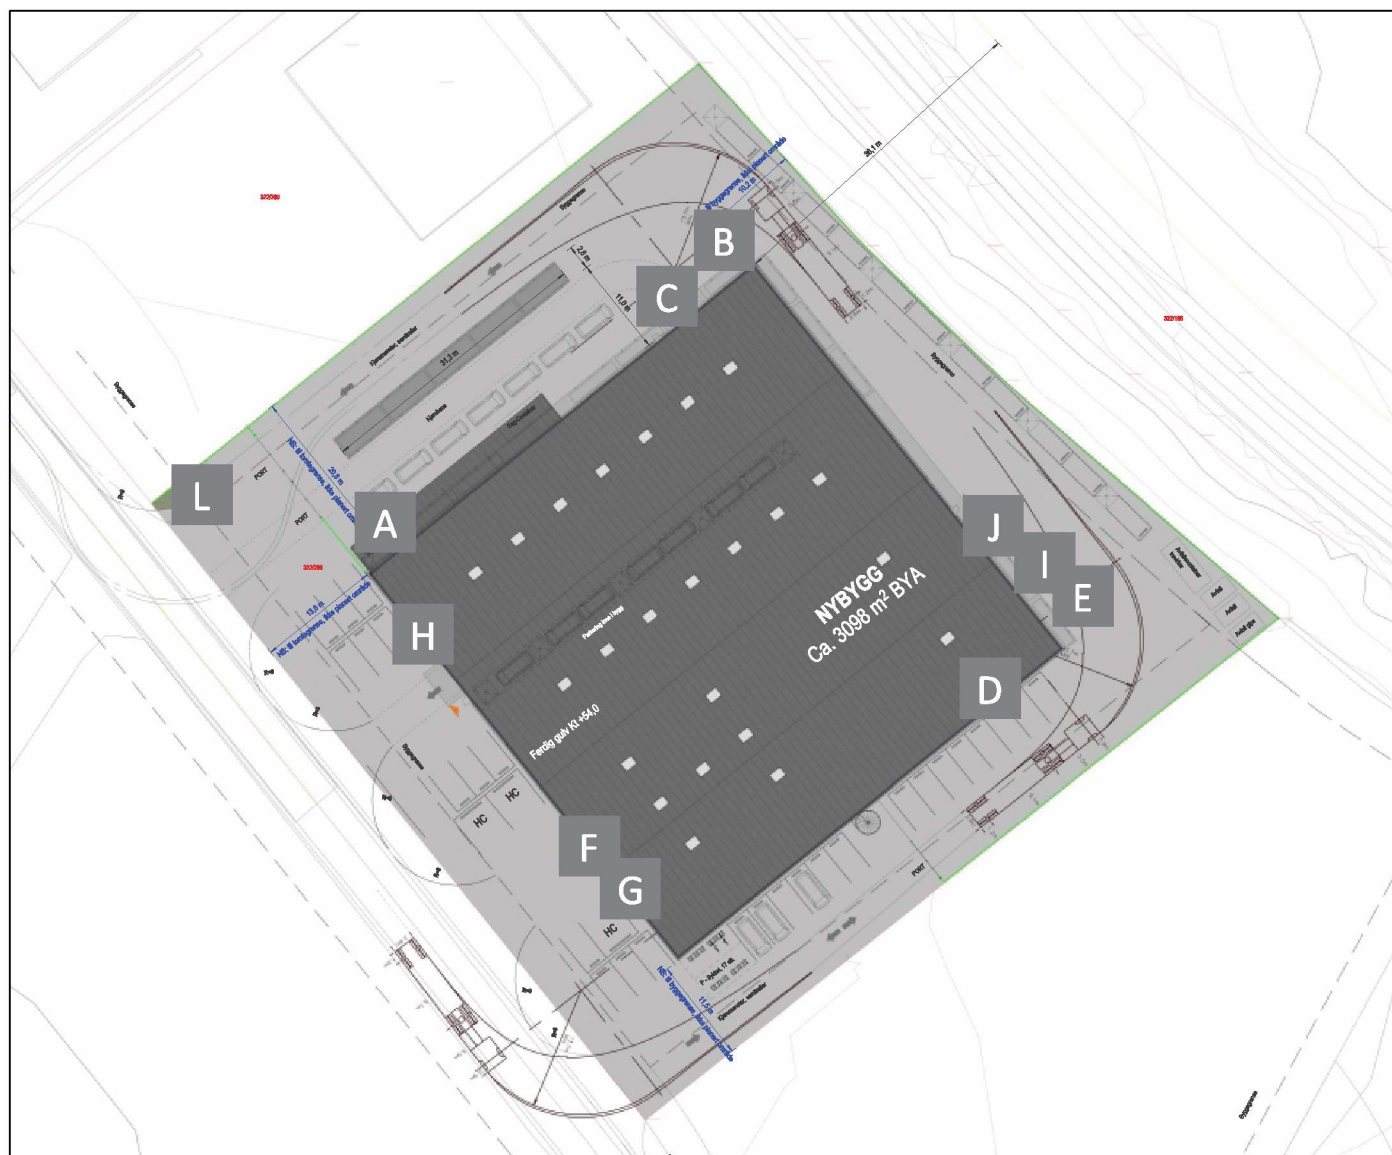

Kunde: XL BYGG

Lokasjon: Frekhaug

Salg: JKS

Grafisk: MW

Dato: 03.06.2022

Tegning: Skiltplan

Revisjon: 4

Referansemål:

Prosjekt:



Dette er en illustrasjon, men ikke nødvendigvis en målriktig tegning, f.eks. kan perspektivbilder gi målefeil. Det er forbudt å kopiere eller på annen måte gjøre bruk av tegningen uten godkjenning fra ElektroVakuum as.

### Beskrivelse



### Gjenbrukt skilt

D, I: bakkelysning

C, H, J: uten belysning

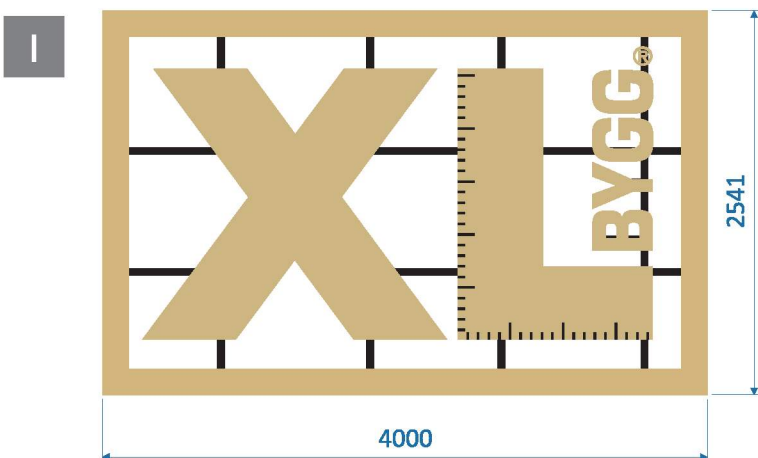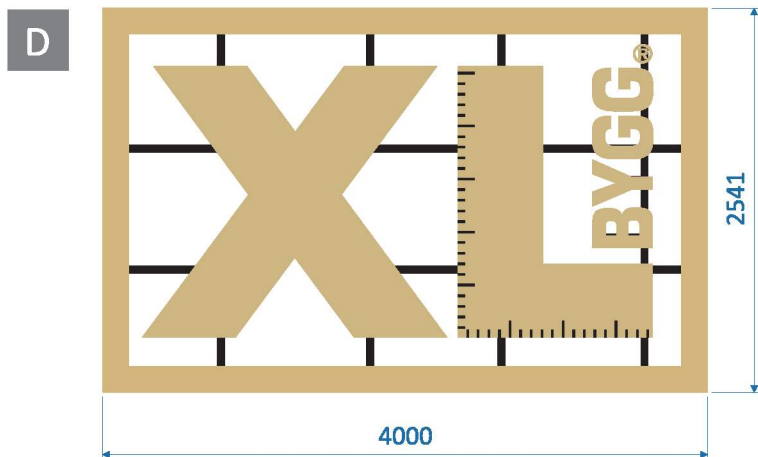

Skala: 1:50 @A4

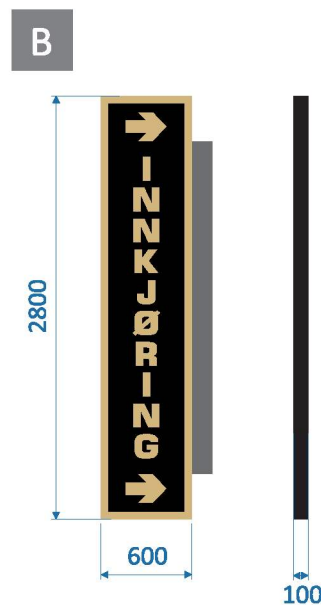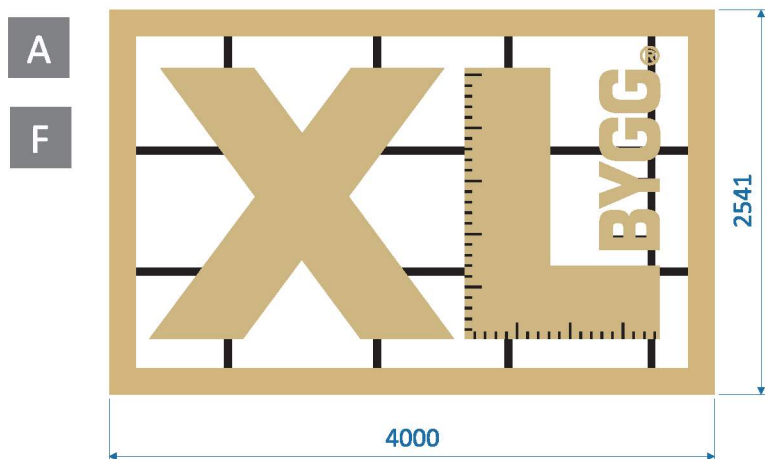

### Beskrivelse

## Nye skilt

A, F:

**Pr5S LED 6500K (frontbelyst skilt)**

- front med folie Orafol 8500-011 Pale Brown / front: foil Orafol 8500-011 Pale Brown

- sarg RAL 1001 beige / body RAL 1001 beige

- ramme RAL 7016 antrasitgrå / backbars and hooks RAL 7016 anthracite grey

E, G:

**Pr5S LED 6500K (frontbelyst skilt)**

- sarg RAL 1001 beige / body RAL 1001 beige

- ramme RAL 7016 antrasitgrå / backbars and hooks RAL 7016 anthracite grey

B:

**Pr01 eskelokk (uten belysning),**

1-sidig uthengt skilt / 1-side hanging signboard

- RAL 9005

- dekor og tekst 3M 50-914 / foil 3M 50-914


Skala: 1:50 @A4

Beskrivelse

## Nye skilt

L:

- frittstående pylon uten lys / freestanding pylon without lights
- lakkert RAL 9005 sort / painted in RAL 9005 black
- tekst foliert tosidig / foil text both sides
- folie tekst 3M 50-914 / 3M 50-100 / foil 3M 50-914 / 3M 50-100

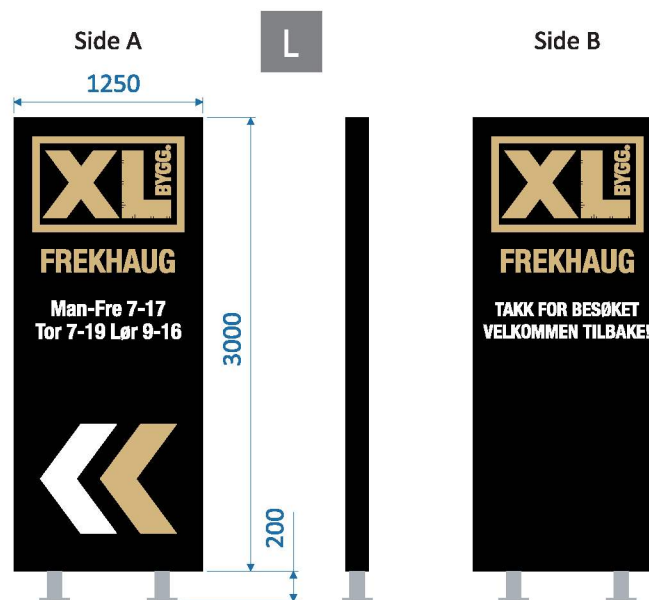

**SKALA 1:50!**

Skala: 1:50 @A4

Kunde: XL BYGG

Lokasjon: Frekhaug

Salg: JKS

Grafisk: MW

Dato: 03.06.2022

Tegning: Skiltplan

Revisjon: 4

Prosjekt: