


E-A20-1

Areal

BYA	147,4m ²
BRA Kjellerplan (innv.)	93,0m ²
BRA Hovedplan (innv.)	97,1m ²
BRA Takoverbygg	4,1m ²
BRA Totalt	228,2m ²
BRA GARASJE	34,0m ²

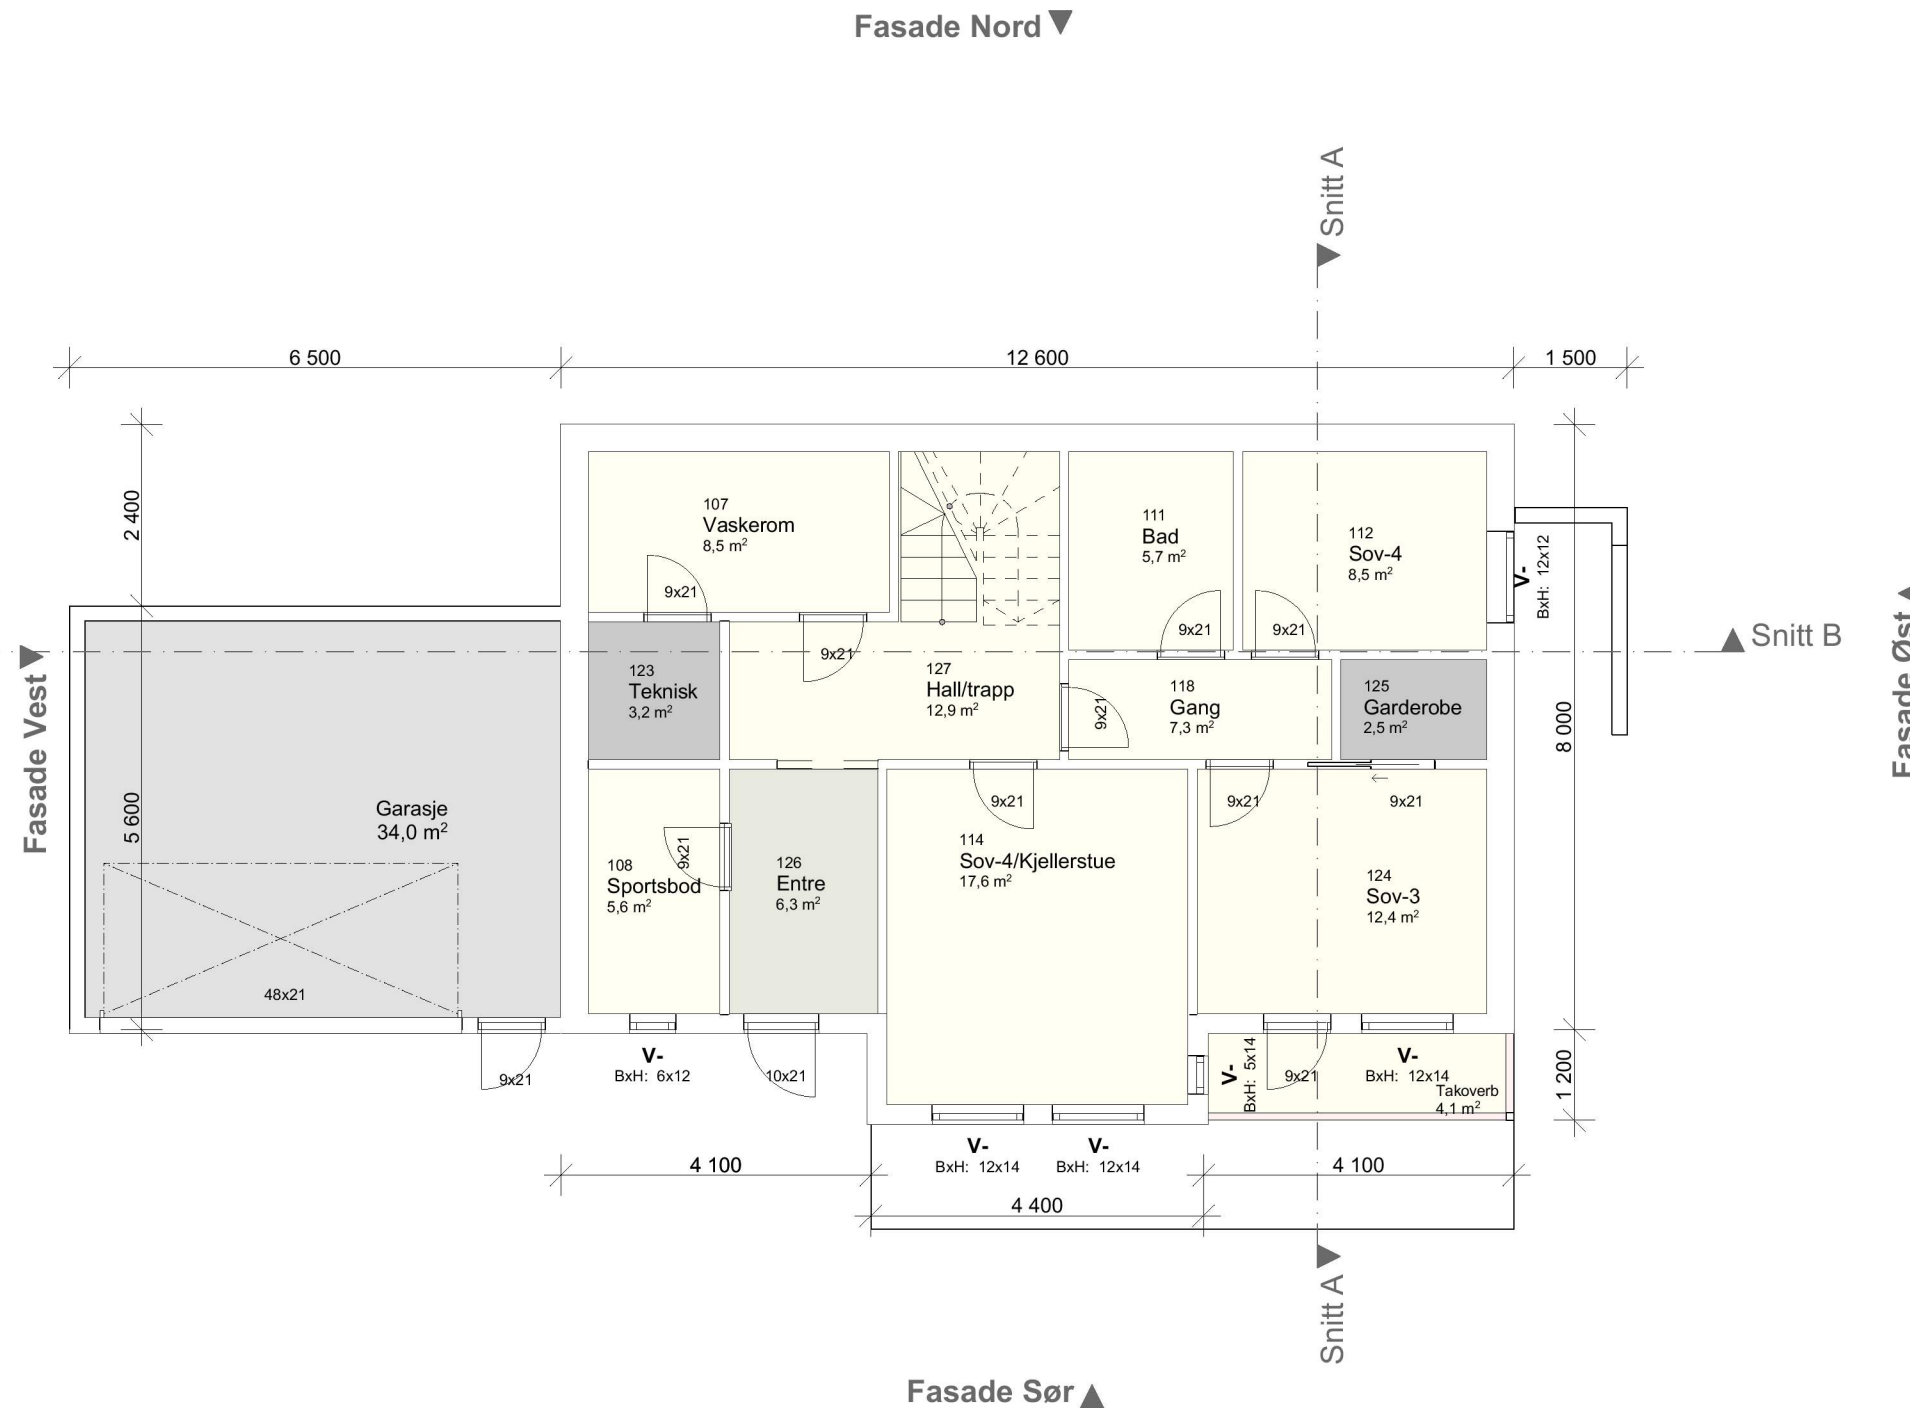

Revisjoner

Rev	Beskrivelse	Dato	Sign

Fase

Søknadstegning



ARKOCONSULT AS, Postboks 103, 5291 Valestrandfossen
Tel.: 56390003 - Fax.: 56191130 - Mob.: 93241511
Mail: post@arkoconsult.no - Org.nr. 918 269 665 MVA

Tiltakshaver	Sign. LAH
TOTLANDSDAL BYGG AS	Dato 21.06.2021
Prosjekt	Kontroll OH
NY ENEBOLIG m/GARASJE	Dato 25.05.21
Gnr/ Bnr 239/128 Kommune ALVER	Målestokk 1:100
Tegningsnr.: # 103320153A20-1	Format A3
Type tegning: Plan 1. Etasje	