


E-A20-2

Areal

BYA	147,4m ²
BRA Kjellerplan (innv.)	93,0m ²
BRA Hovedplan (innv.)	97,1m ²
BRA Takoverbygg	4,1m ²
BRA Totalt	228,2m ²
BRA GARASJE	34,0m ²

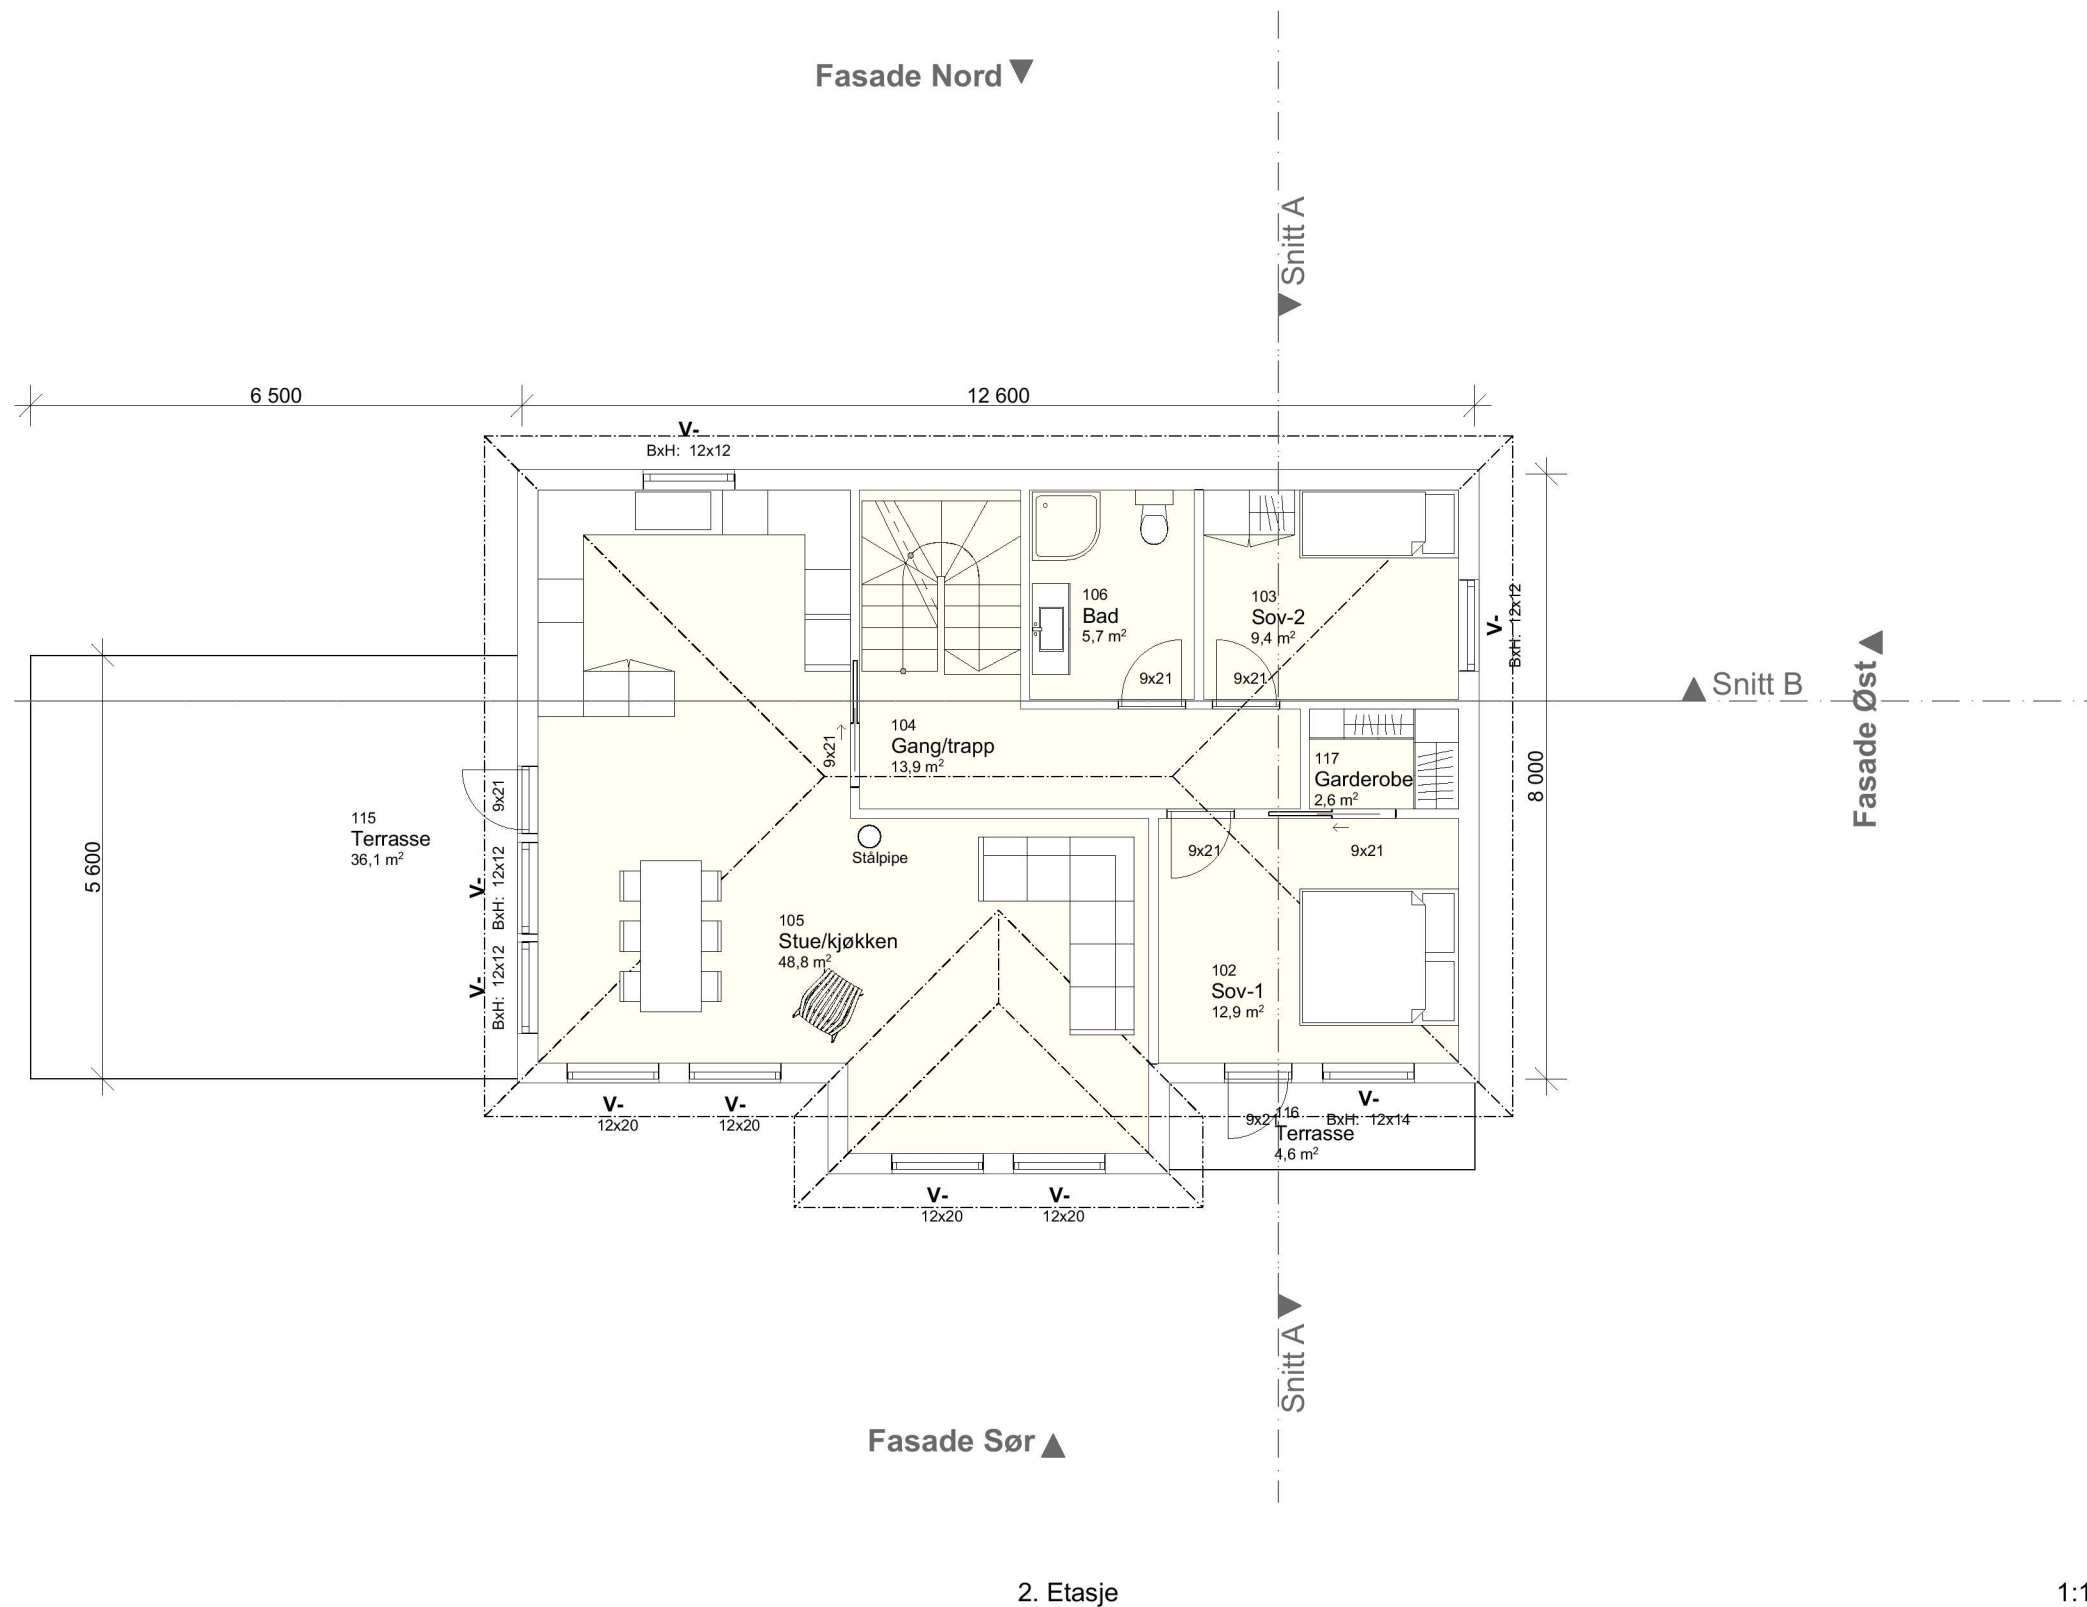

Revisjoner

Rev	Beskrivelse	Dato	Sign

Fase

Søknadstegning



ARKOCONSULT AS, Postboks 103, 5291 Valestrandfossen
 Tel.: 56390003 - Fax.: 56191130 - Mob.: 93241511
 Mail: post@arkoconsult.no - Org.nr. 918 269 665 MVA

Tiltakshaver

**TOTLANDSDAL
BYGG AS**

Prosjekt

NY ENEBOLIG m/GARASJE

Gnr/ Bnr 239/128
 Kommune ALVER

Tegningsnr.:

103320153A20-2

Type tegning:

Plan 2. Etasje

Sign.

LAH

Dato

21.06.2021

Kontroll

OH

Dato

25.05.21

Målestokk

1:100

Format

A3

I HENHOLD TIL LOVVERK ER DENNE TEGNINGEN ARKOCONSULT AS SIN EIENDOM. DENNE TEGNINGEN KAN IKKE BLI BRUKT, OFFENTLIGGJORT ELLER GIS VIDERE TIL TREDJEPART UTEN VÅRT SKRIFTLIGE SAMTYKKE. OVERTREDELSE AV DETTE KAN FØRE TIL SØKSMÅL. OBS! TEGNINGEN KAN PRINTES I FEIL SKALA. IKKE TA MÅL DIREKTE PÅ TEGNING. BRUK KUN OPPGITTE MÅL.