


Prosjektnr. 2021055	Dato opprettet # dag/mnd/år
Type tegning Snitt A og B	Revisjon nr.

E-A30-1

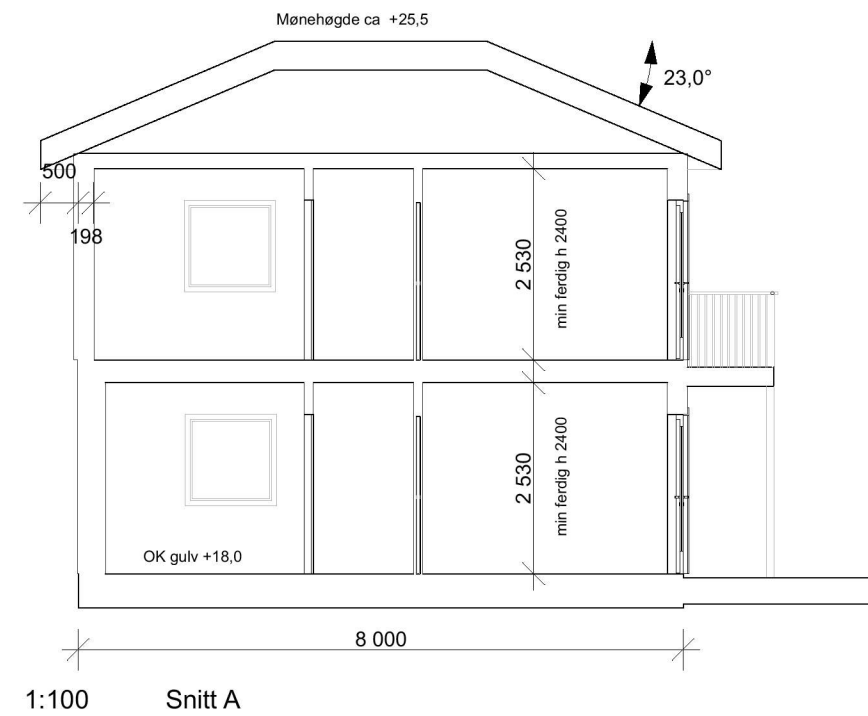

Areal

BYA	147,4m ²
BRA Kjellerplan (innv.)	93,0m ²
BRA Hovedplan (innv.)	97,1m ²
BRA Takoverbygg	4,1m ²
BRA Totalt	228,2m ²
BRA GARASJE	34,0m ²

Revisjoner

Rev	Beskrivelse	Dato	Sign

Fase

Søknadstegning



ARKOCONSULT AS, Postboks 103, 5291 Valestrandfossen
Tel.: 56390003 - Fax.: 56191130 - Mob.: 93241511
Mail: post@arkoconsult.no - Org.nr. 918 269 665 MVA

Tiltakshaver

**TOTLANDSDAL
BYGG AS**

Sign.
LAH
Dato
21.05.2021

Prosjekt

NY ENEBOLIG m/GARASJE

Kontroll
OH
Dato
25.05.21

Gnr/ Bnr 239/128
Kommune ALVER

Målestokk
1:100

Tegningsnr.:


103320153A30-1

Format

A3

Type tegning:

Snitt A og B

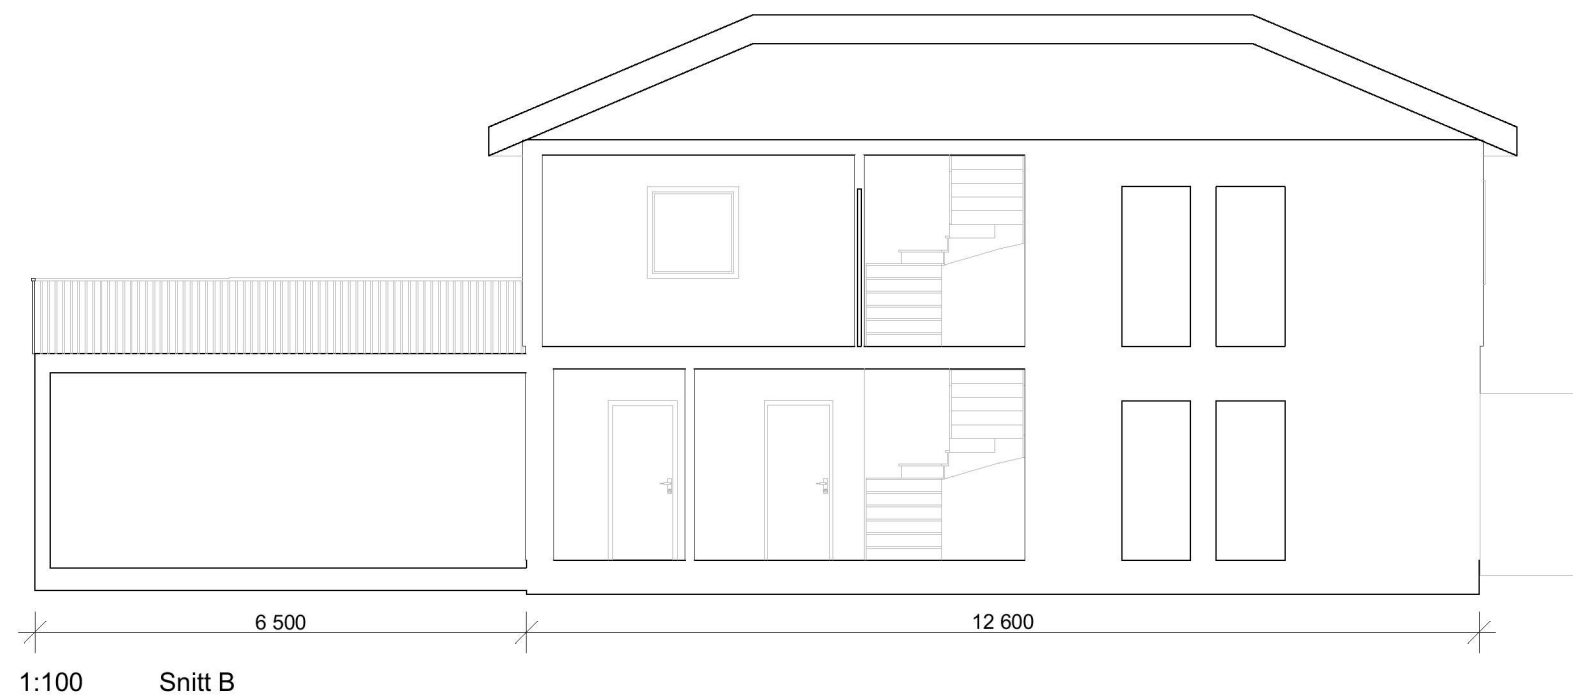

I HENHOLD TIL LOVVERK ER DENNE TEGNINGEN ARKOCONSULT AS SIN EIENDOM. DENNE TEGNINGEN KAN IKKE BLI BRUKT, OFFENTLIGGJORT ELLER GIS VIDERE TIL TREDJEPART UTEN VÅRT SKRIFTLIGE SAMTYKKE. OVERTREDELSE AV DETTE KAN FØRE TIL SØKSMÅL. OBS! TEGNINGEN KAN PRINTES I FEIL SKALA. IKKE TA MÅL DIREKTE PÅ TEGNING. BRUK KUN OPPGITTE MÅL.