



GRUNNARBEID:

D-2

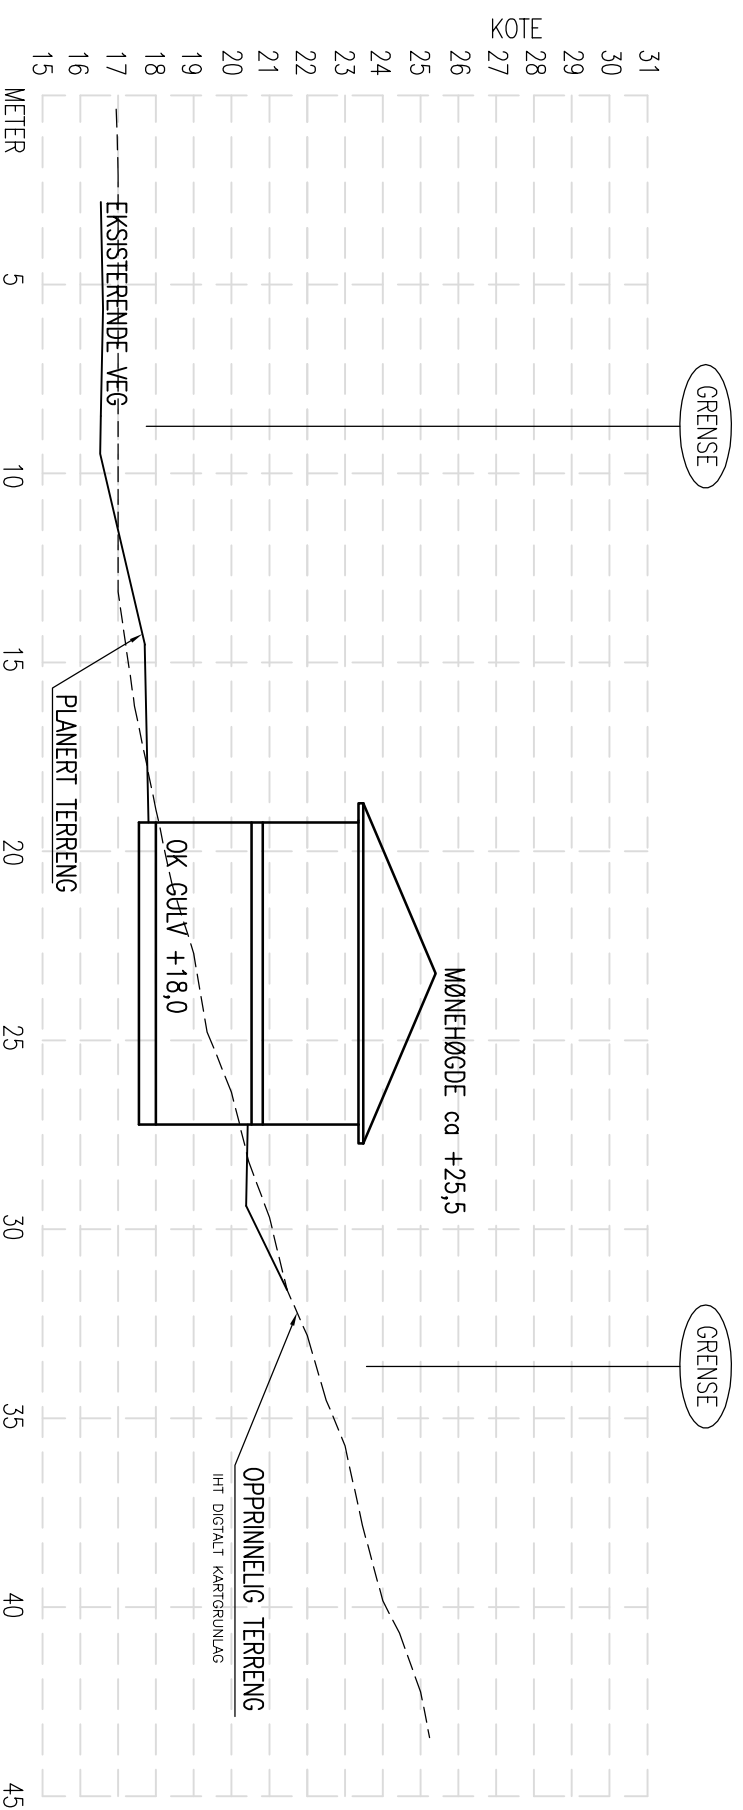

TERRENGPROFIL A-A

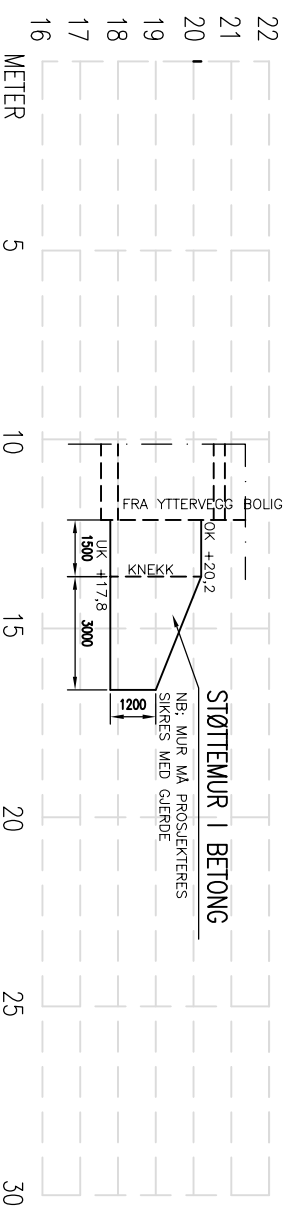

MURPROFIL

UNDERSPRENNING I SKJERING:

SKJÆRINGER I.M. SPRENGSTENSFYLLING UNDERSPRENGES TIL MIN. 0,15 M UNDER FUNDAMENTERINGSNIVÅ.  
SE NBI BLAD 511. 101 OG 513.131.

UTLEGGING OG KOMPRIMERING:

STØRSTE STEIN STØRRELSE BØR VÆRE MINDRE ENN 2/3 AV LAGTYKKELSEN.  
STEINMASSER LEGGES UT OG KOMPRIMERES LAGVIS.

AVIK MELLOM HØYESTE OG LAVESTE PUNKT, FERDIG TOPPLATE < 20 MM.

TIL HØYDEJUSTERING OG UTJEVNING BENYTTES STEINMATERIALER MED STØRRELSE 2-6 MM.  
SE NBI BLAD 513.131.

SPRENGSTENSFYLLING:

HELNING SKAL VÆRE MINDRE ELLER LIK 1:1,5.  
FALL BORT FRA HUSVEGG MIN. 1:50 BREDDER MIN. 1 M.  
SE NBI BLAD 513.131.

SIKRINGSTILTAK:

NVÅFORSKJELLER OVER 0,5 M SKAL HA SIKRINGSTILTAK (GJERDE).  
SE NBI BLAD 517.342 OG 311.135.

SØKNADSTEGNING

REV.	DESCRIPTION	DATE/SIGN	
	<p>OBS!</p> <ul style="list-style-type: none"> <li>* TEGNINGEN KAN PRINTES I FEIL SKALA</li> <li>* IKKE TA MÅL DIREKTE PÅ TEGNING</li> <li>* BRUK BARE OPPGITTE MÅL</li> </ul>	<p>I HENHOLD TIL LOWERK ER DENNE TEGNINGEN ARKOCONSULT AS SIN EIENDOM. DENNE TEGNINGEN KAN IKKE BLI BRUKT, OFFENTLIGGJORT ELLER GIS VIDERE TIL TREDJEPART UTEN VÅRT SKRITLIGE SAMTYKKE. OVERTREDELSE AV DETTE KAN MEDFØRE SØKSMÅL.</p>	
	TOTLANDSDAL BYGG AS	REVISION/DATE:	
	NY ENEBOLIG M/GARASJE	PROJECT NO.: 2021055	
	GBNR. 239/128, ALVER	DRAWING NO.:	
	TERRENG OG MURPROFIL	2021055A11	
	<p>ARKOCOCONSULT AS, Postboks 103, 5291 Valesstf. Tel.: 56390003 – Fax.: 56191130 – Mob.: 93241511 Mail: post@arkococonsult.no – Org.nr.: 918269665 MVA</p>	SCALE: 1:200	FORMAT: A3
		DRAWN: LAH	DATE: 06.05.21
		CHECKED: OH	DATE: 25.05.21