


Nord  
1 : 100

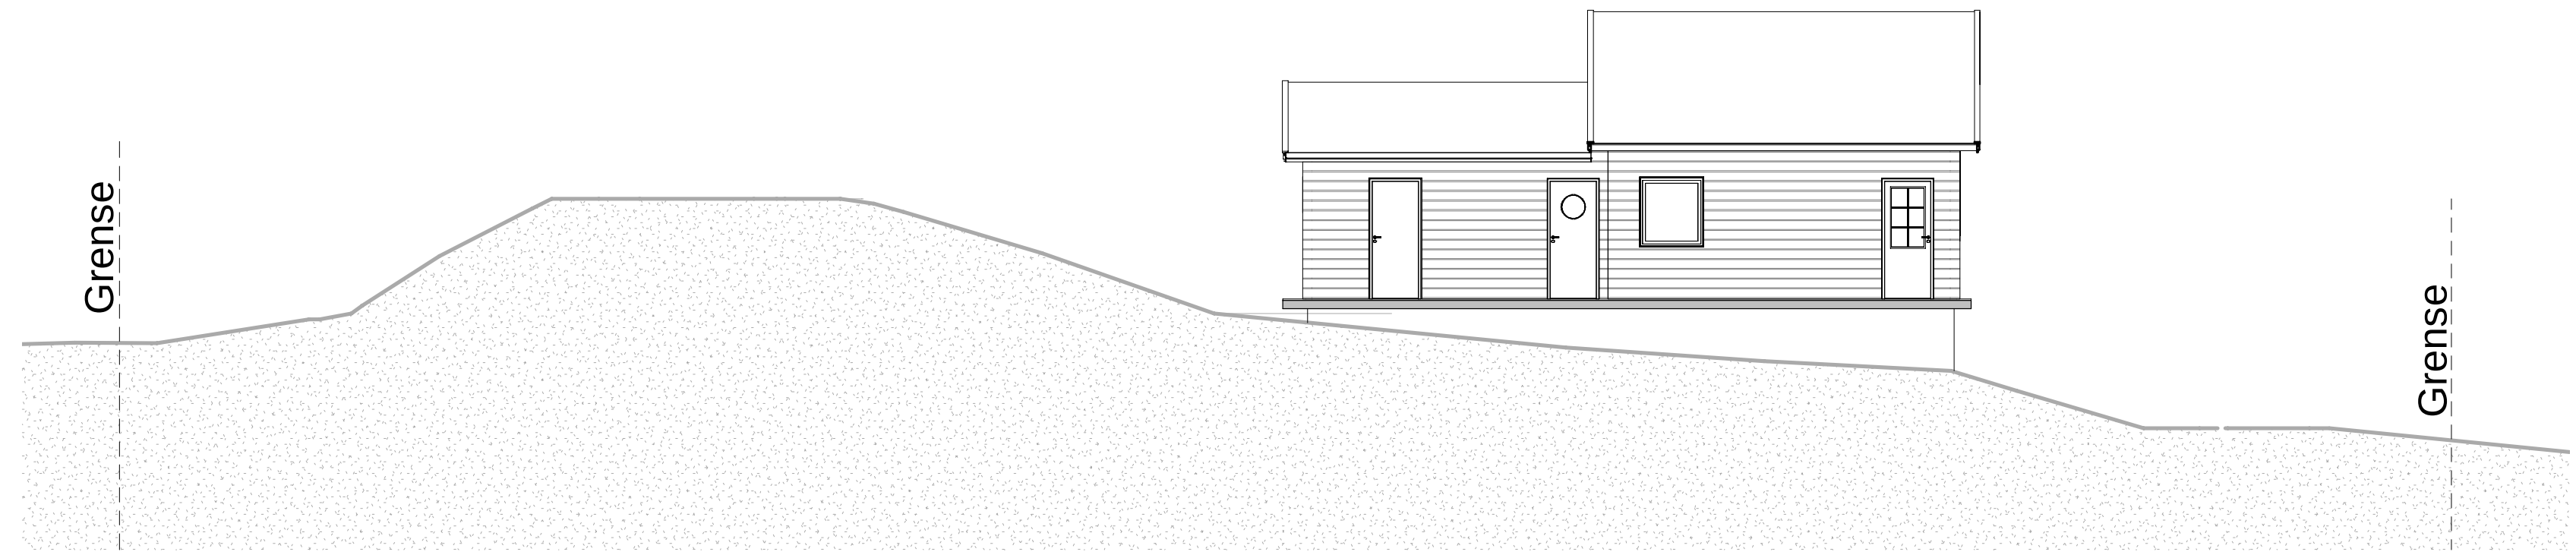

Sør  
1 : 100

Eksisterende terreng opprettholdes

Rev.	Revisjonen gjelder	Utført	Kontr.	Dato
Prosjektnavn og byggeadresse Hytta Buskeneset Buskeneset 81 5912 Alver		Tegningsbeskrivelse Fasader	Tegningsnummer 02	Rev.
Kunde: Frøiland Bygg Skade		Målestokk 1 : 100	Ask nummer 55473	Dato 01.06.22
		<b>/OPTIMERA/</b>		

Autodesk Revit

© Tegningene er omfattet av åndsverkslovens bestemmelser og er vernet åndsverk i henhold til åndsverksloven paragraf 1. Uten særskilt avtale med Optimera er enhver eksemplarfremstilling og tilgjengeliggjøring, i opprinnelig eller endre skikkelse, ulovlig utnyttelse.

07.06.2022 10:03:47