


TOMTEGRENSE
COTE

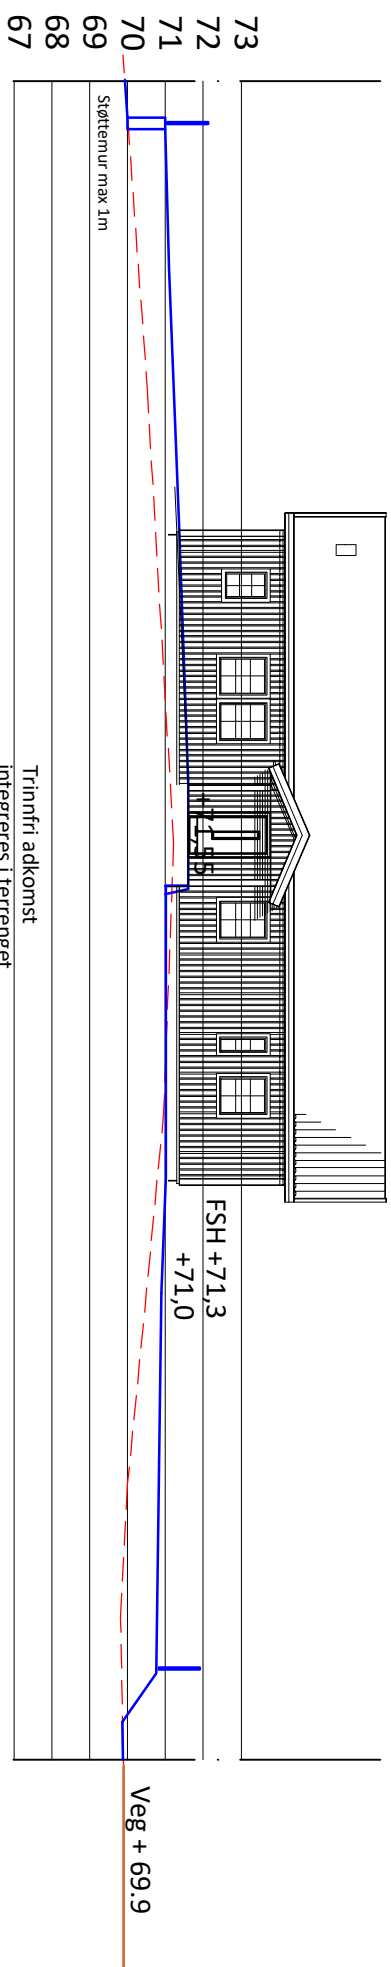


TOMTEGRENSE

TERRENG SNITT AA

TOMTEGRENSE

TOMTEGRENSE

COTE

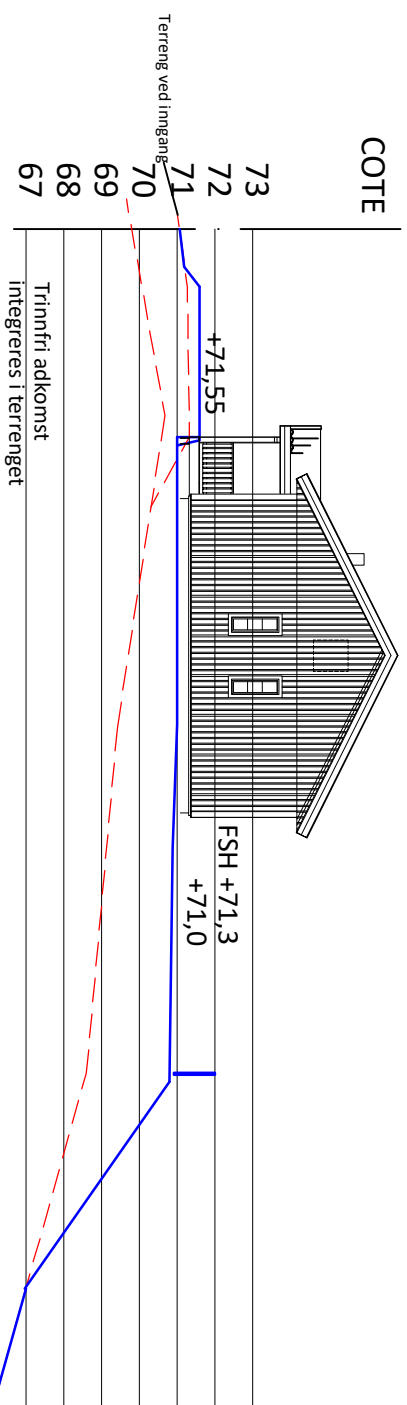

TERRENG SNITT BB

REV:

A - 24.05.22 - Ny husplassering - LH



HUVEDKONTOR:
STÅLLVERKSVÄGEN, S-942 81 ÄLVSBY
TEL. 0929 - 162 00

PROSJEKT : Enebolig NDA 129S27 (LINNEA)

BYA: 152

KONTROLL: CN
DATO: 15.02.22

TEGN: Line H
DATO: 13.12.21

BYGGHERRE: Morten Tveit og Merethe Vindenes

BTA:

SAKSNR: 47536

BYGGEPLASS: Fammestad

BRA:

TEGN.NR:

TEGNING: Terrengsnitt

KOMMUNE: Alver


FSH = FERDIG SOKKEL HØYDE (RINGMUR)

EKS.TERRENG

NYTT TERRENG


TOMTEGRENSE

TOMTEGRENSE

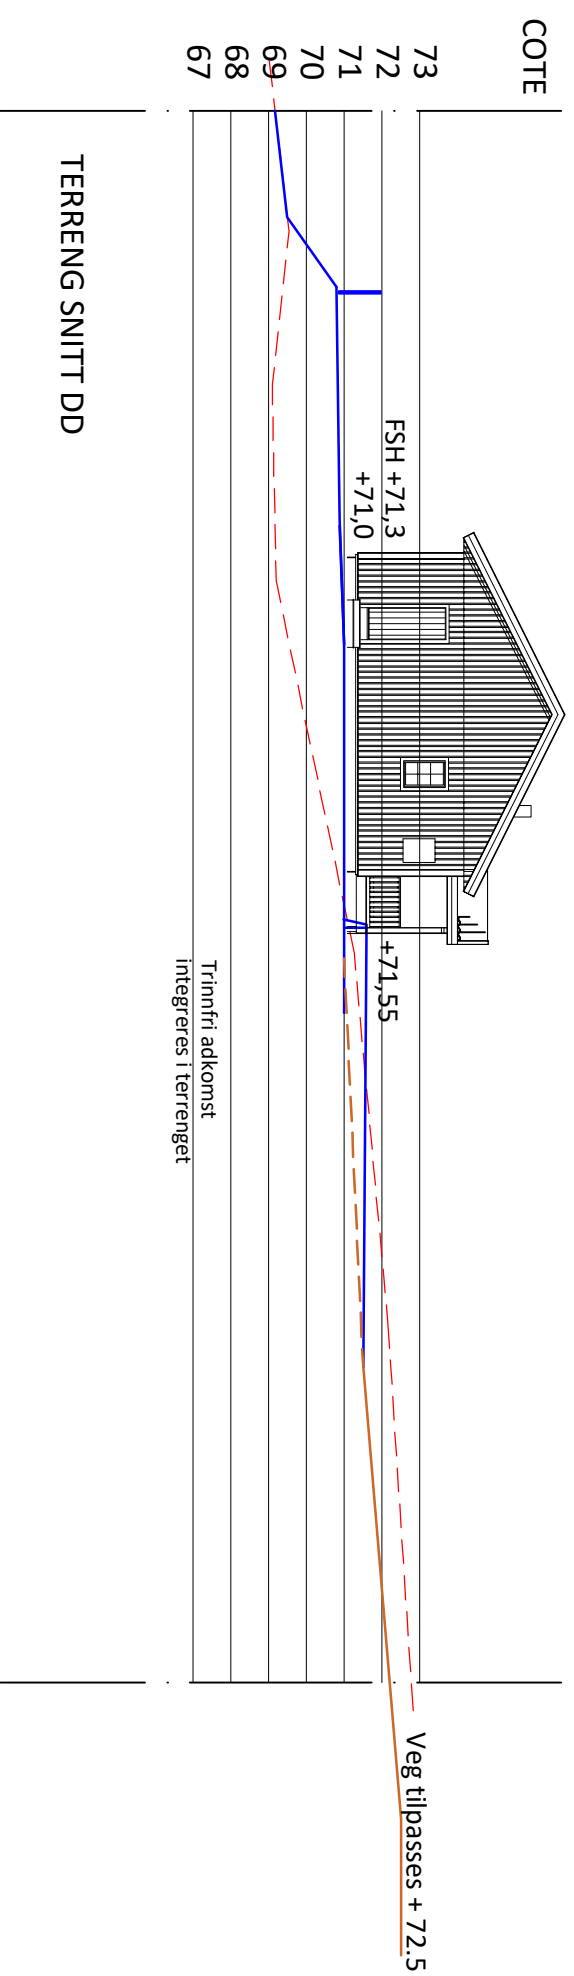

TOMTEGRENSE

TOMTEGRENSE

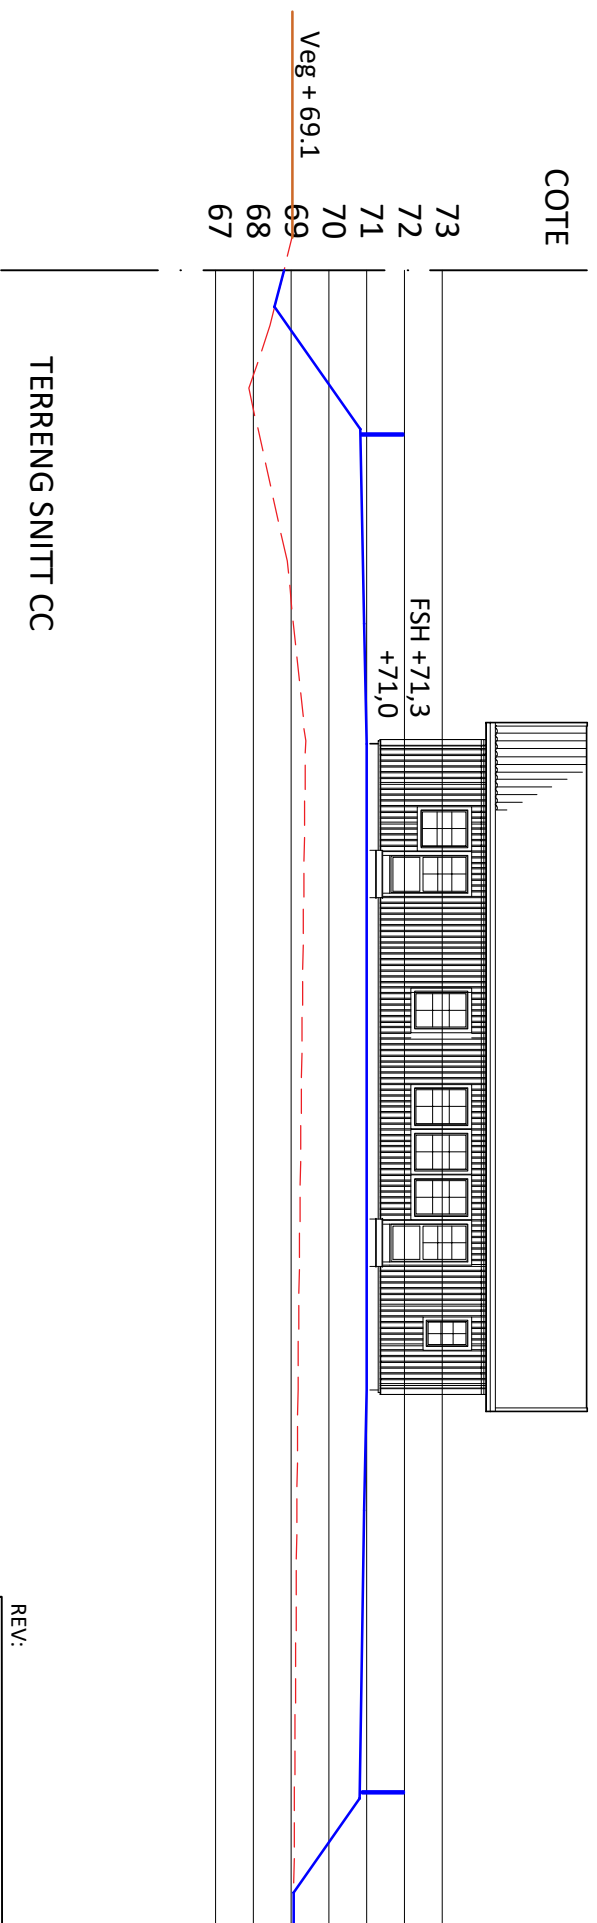

FSH = FERDIG SOKKEL HØYDE (RINGMUR)
EKS. TERRENG
NYTT TERRENG

REV:

A - 24.05.22 - Ny husplassering - LH



HUVEDKONTOR:
STÅLVERKSVÄGEN, S-942 81 ÄLVSBYN
TEL. 0929 - 162 00

KONTROLL: CN
DATO: 15.02.22
TEGN: Line H
DATO: 13.12.21

PROSJEKT: Enebolig NDA 129S27 (LINNEA)

BYA: 152

MÅL: 1:200

BYGGHERR: Morten Tveit og Merethe Vindenes

BTA:

SAKSNR: 47536

BYGGEPLASS: Fammestad

BRA:

TEGN.NR:

TEGNING: Terrengsnitt

KOMMUNE: Alver