VEG 3

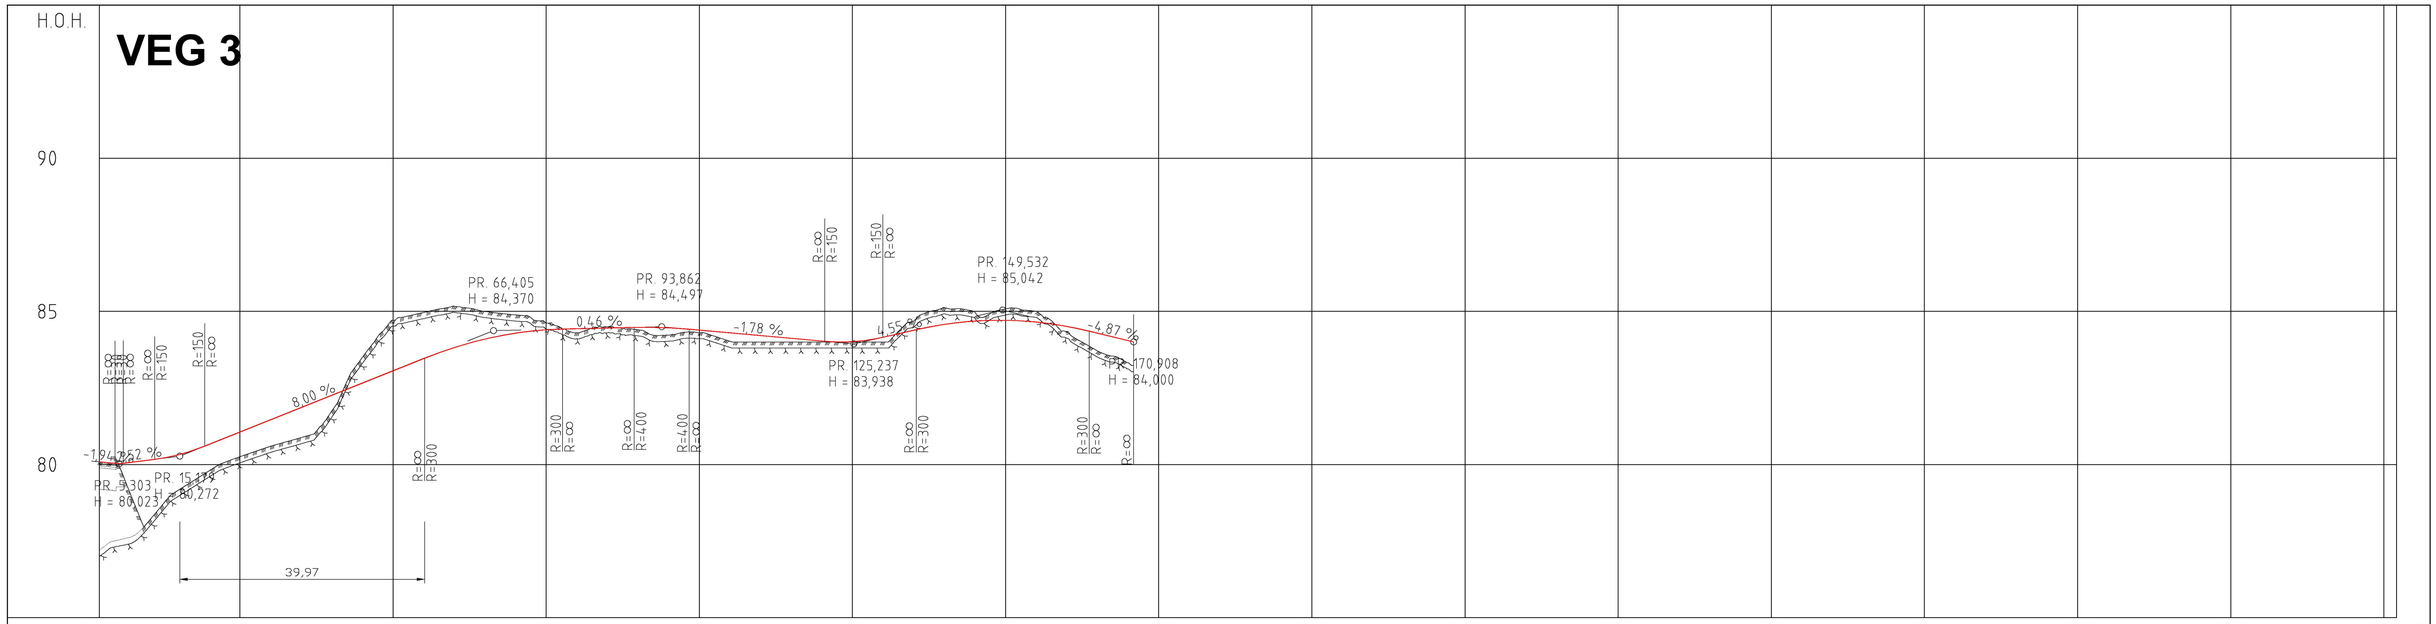

PROFIL NR.	2,05	25	50	75	100	125	150	175	200	225	250	275	300	325	350	375,05
HOR.KURV.	R=∞	A=28,284	R=20	R=∞	R=100	R=∞	R=70	R=∞								
BREDDEUTV.																
TVERRFALL H.kj.b.k.	3,0%	3,0%	5,0%	5,0%	3,0%	3,0%	3,0%	3,0%	3,0%	3,0%						
TVERRFALL V.kj.b.k.																
PROFIL H.	80,09 80,03 80,14 80,32 80,66 81,06	81,46 81,86 82,26 82,66 83,06	83,46 83,82 84,09 84,29 84,40	84,43 84,46 84,48 84,46 84,39	84,30 84,21 84,12 84,03 84,01	84,15 84,38 84,57 84,68 84,71	84,65 84,53 84,29 84,44									
TERRENG H.	78,12 79,80 80,26	80,60 80,90 81,76 83,57 84,72	85,09 85,17 84,89 84,31	84,40 84,22 84,31 84,00 84,00	84,00 84,00 84,00 84,00 84,00	84,68 95,12 84,97 85,08 85,00	84,32 83,32									
OVERBYGN.T.	89CM	49CM	89CM	49CM												

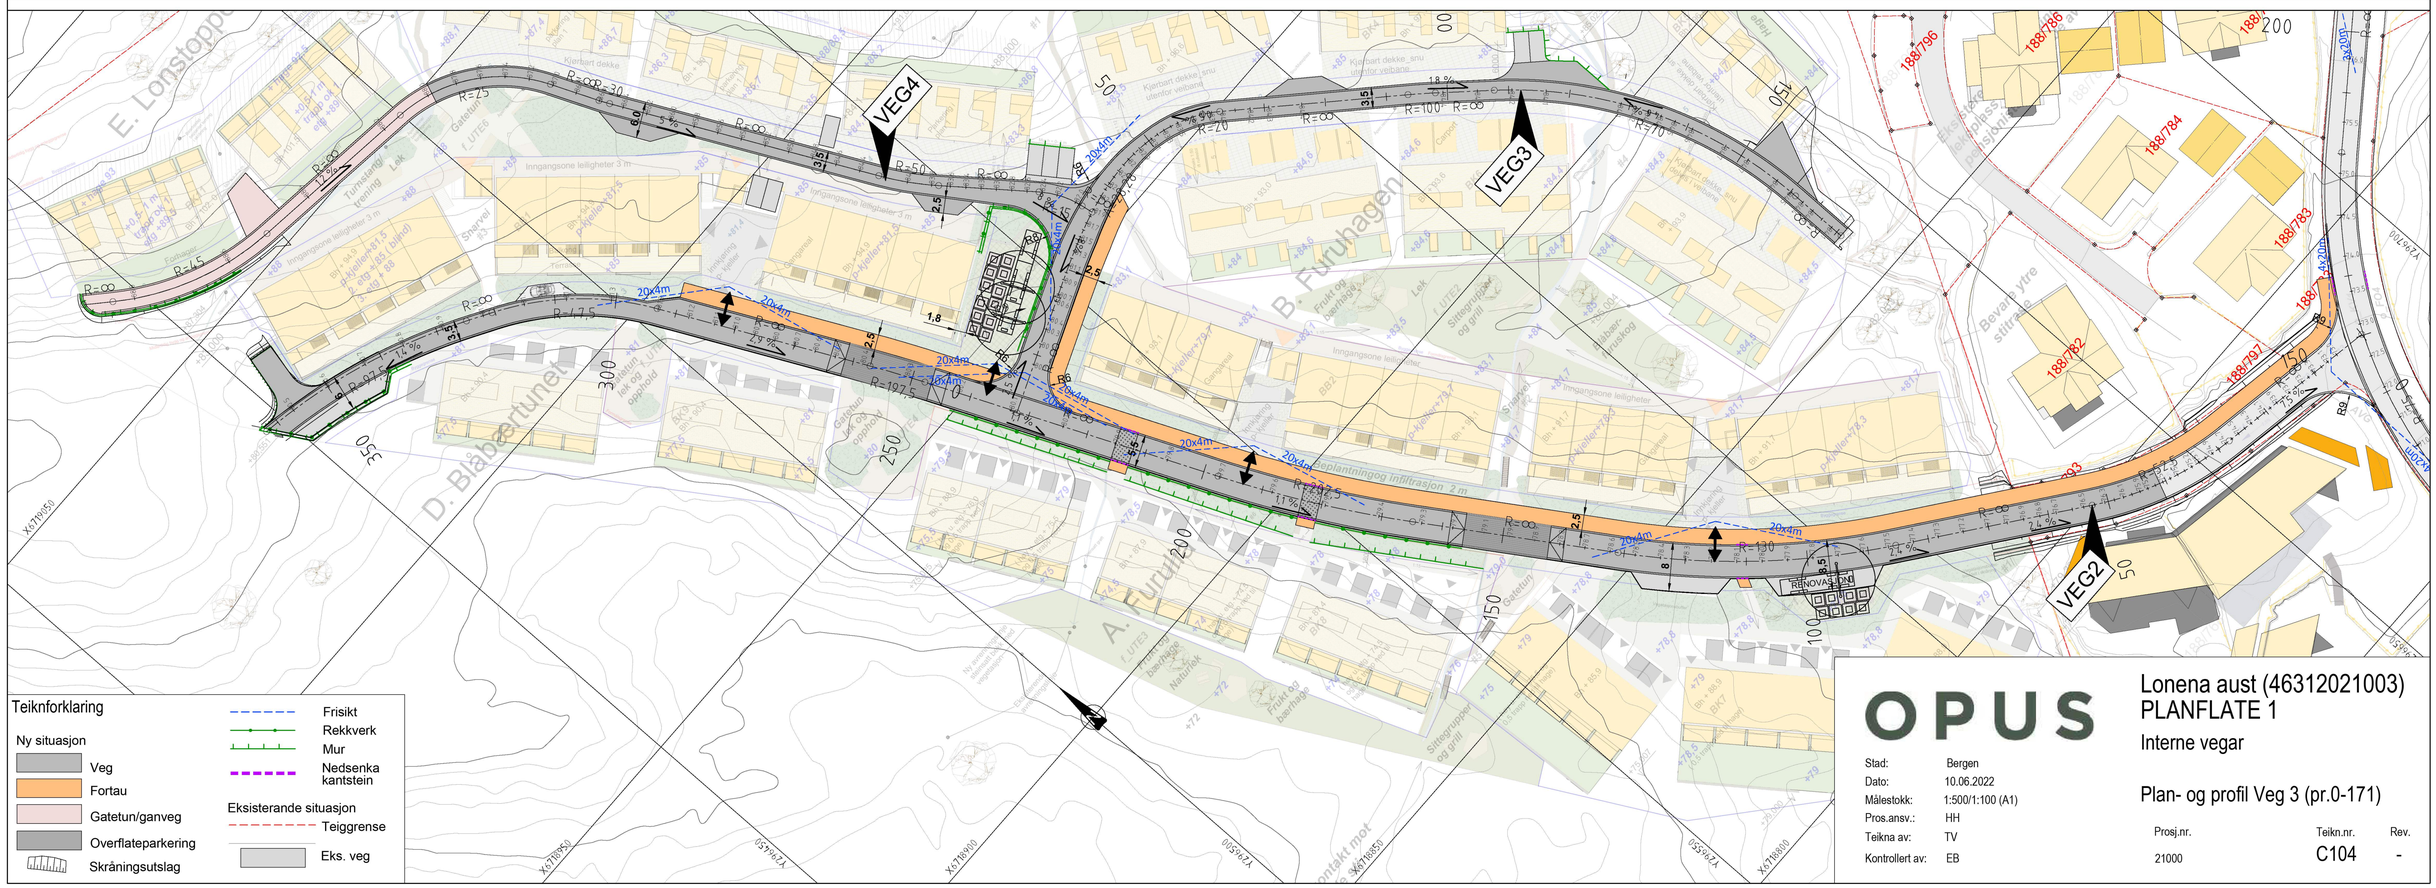

OPUS

Stad:	Bergen
Dato:	10.06.2022
Målestokk:	1:500/1:100 (A1)
Pros.ansv.:	HH
Teikna av:	TV
Kontrollert av:	EB

Lonena aust (46312021003)
PLANFLATE 1
Interne vegar

Plan- og profil Veg 3 (pr.0-171)

Prosj.nr.	Teikn.nr.	Rev.
21000	C104	-