



Mars kl 9

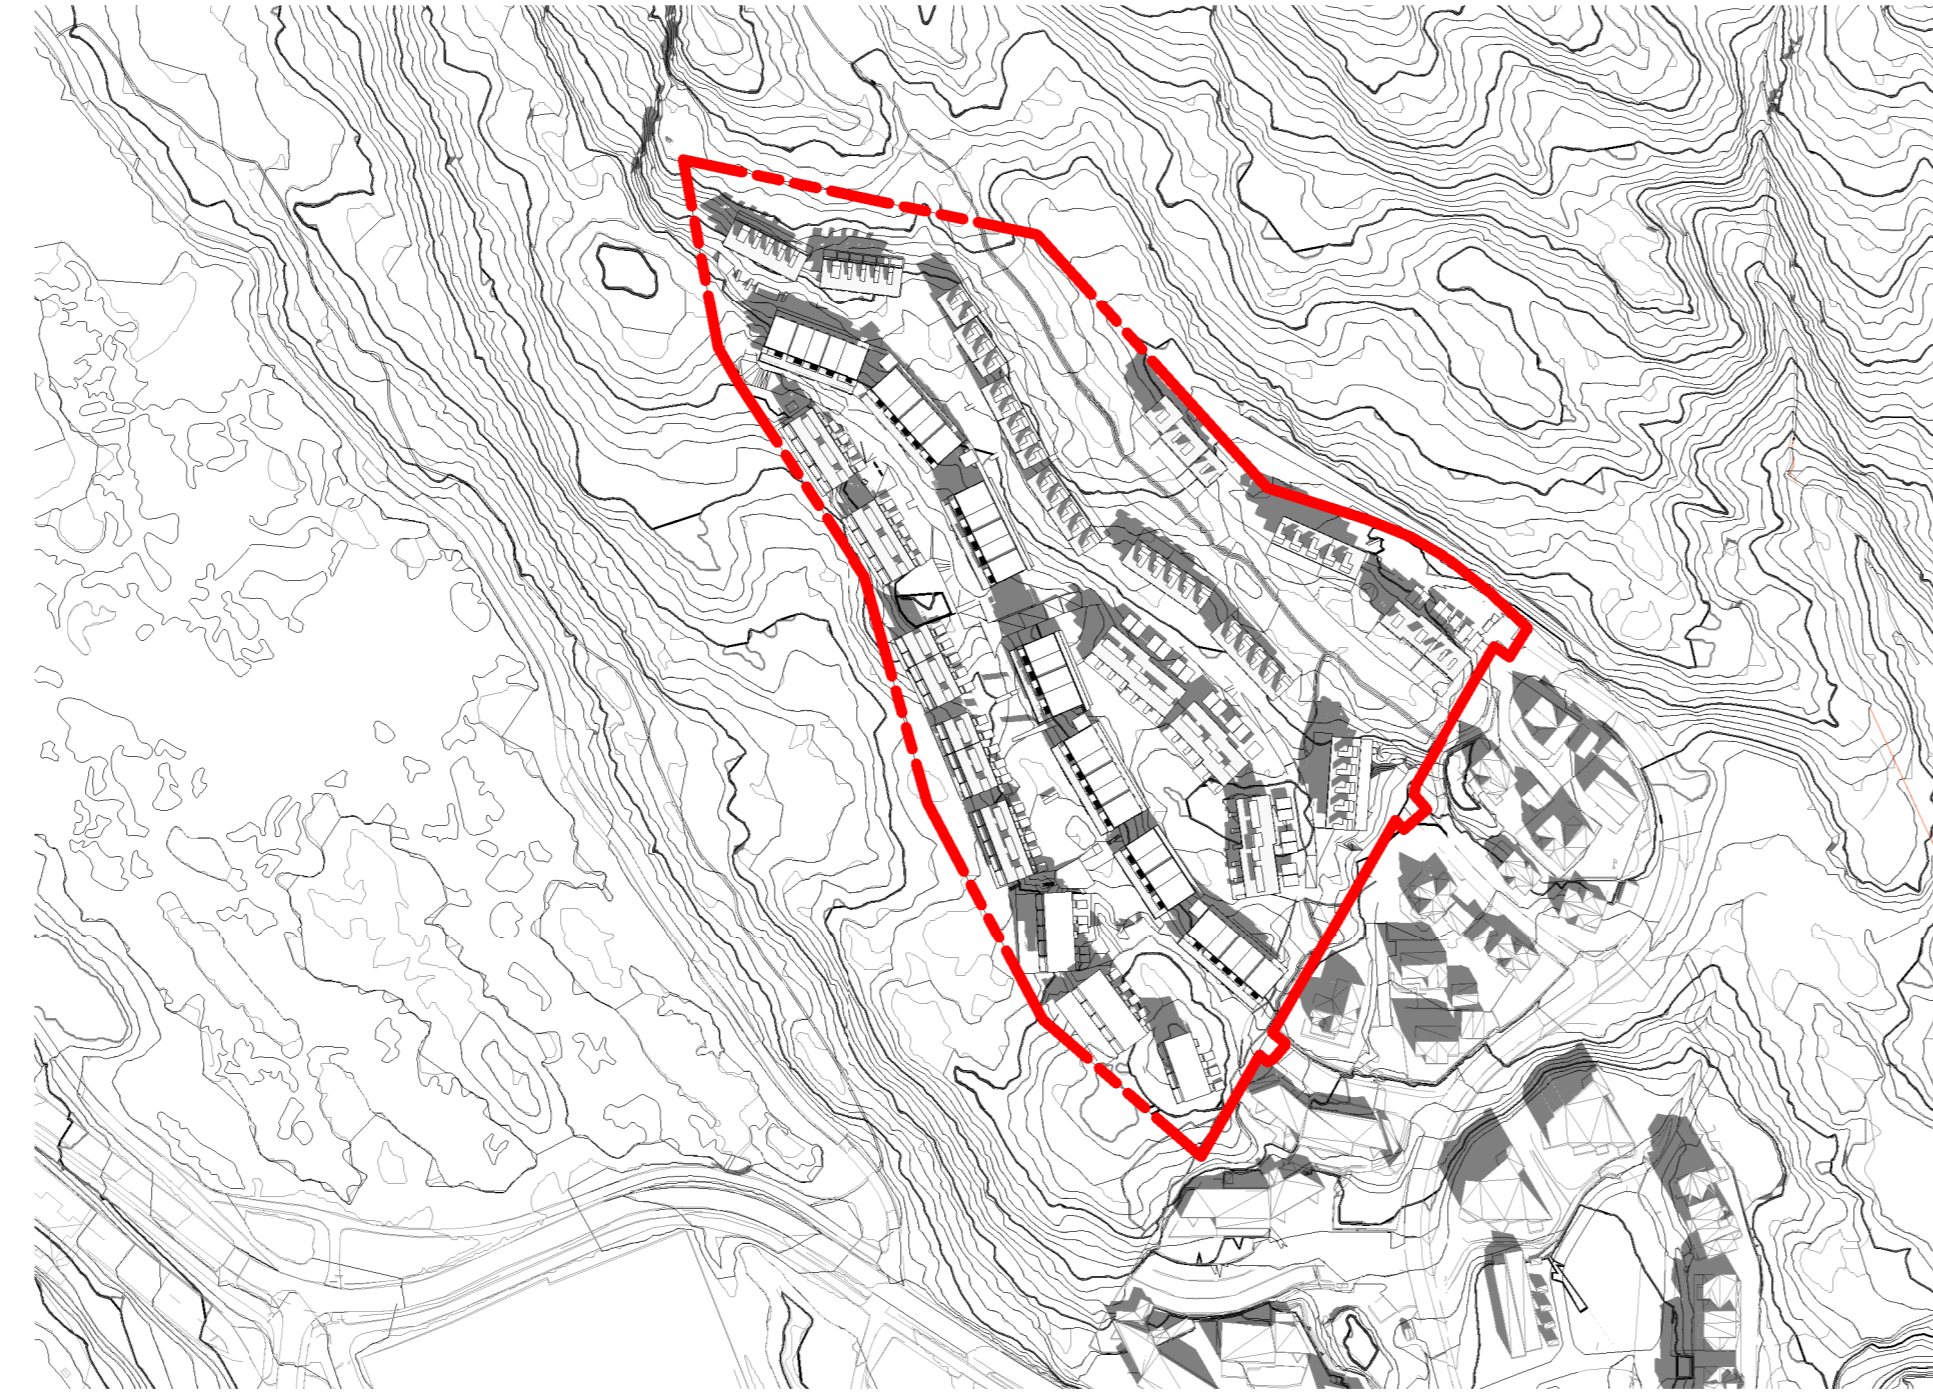

Mars kl 12




Mars kl 17

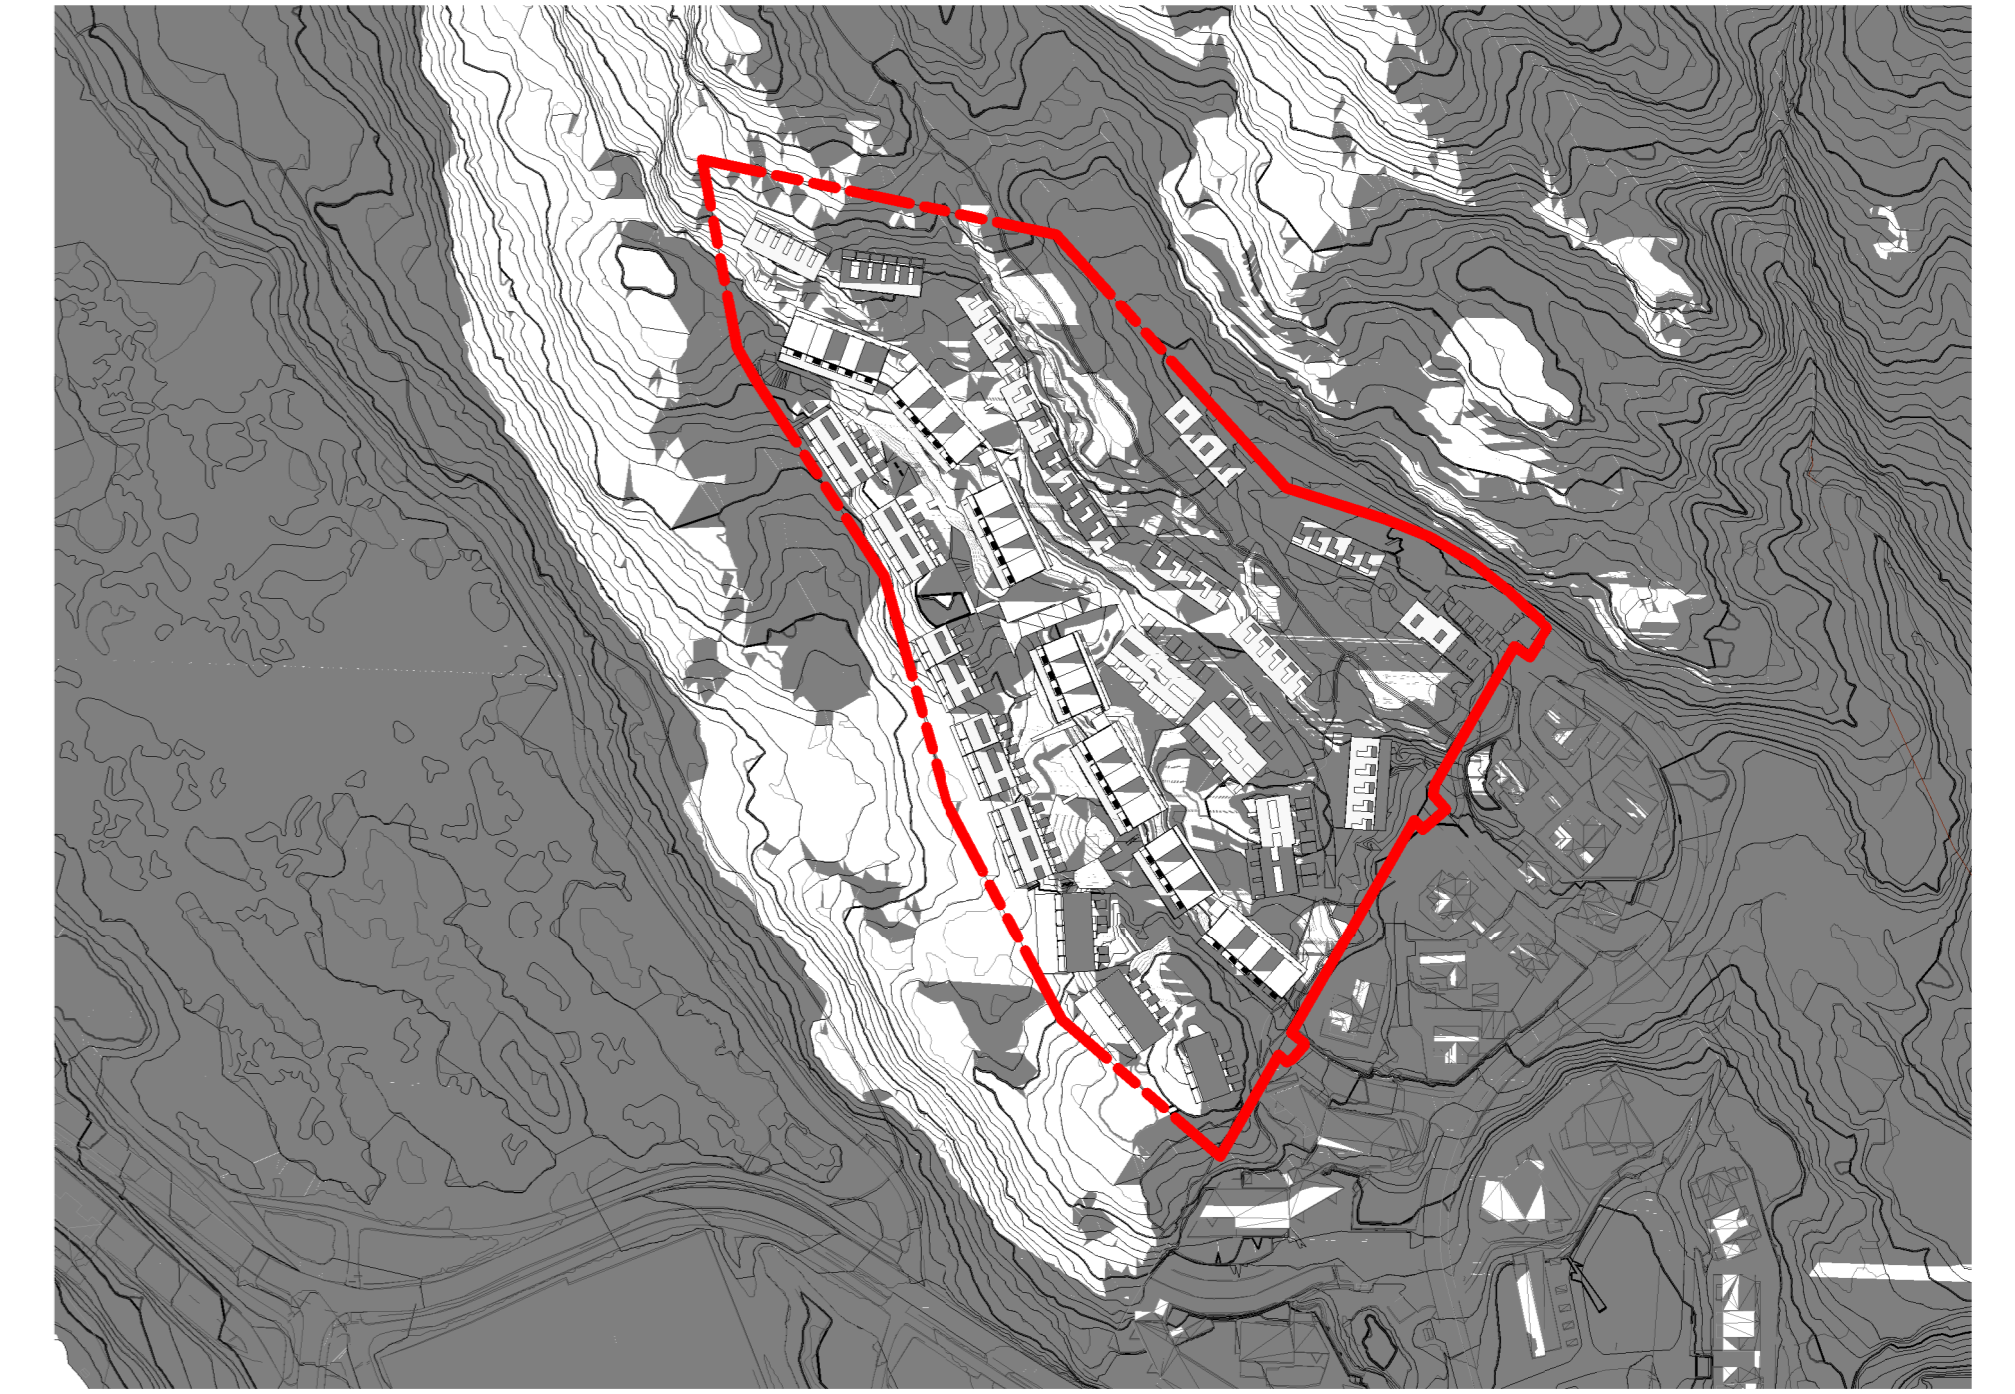


Mars kl 20




Juni kl 9

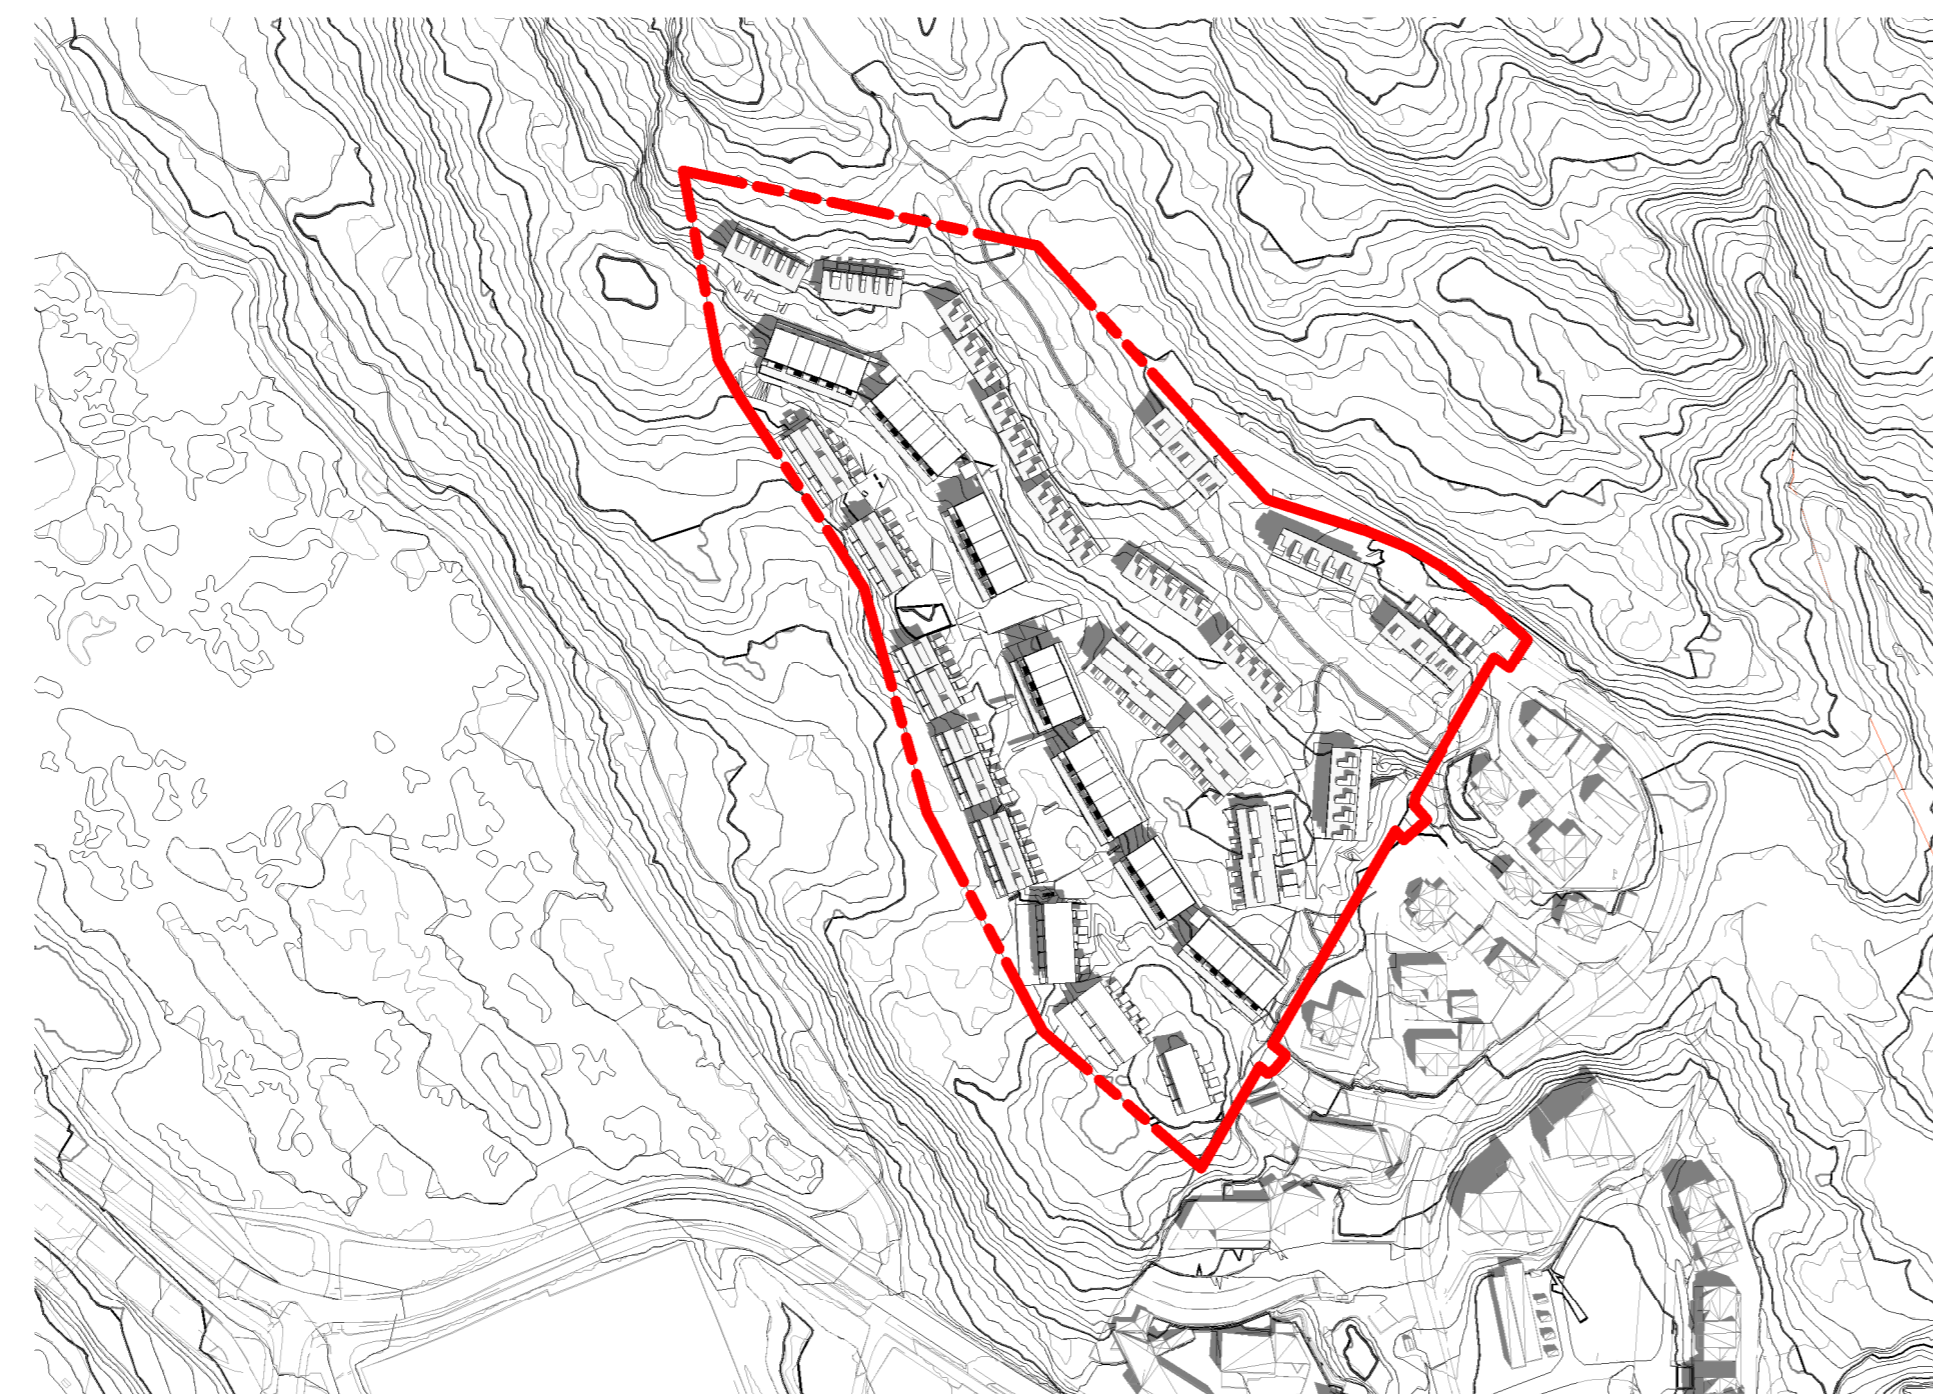

Juni kl 12

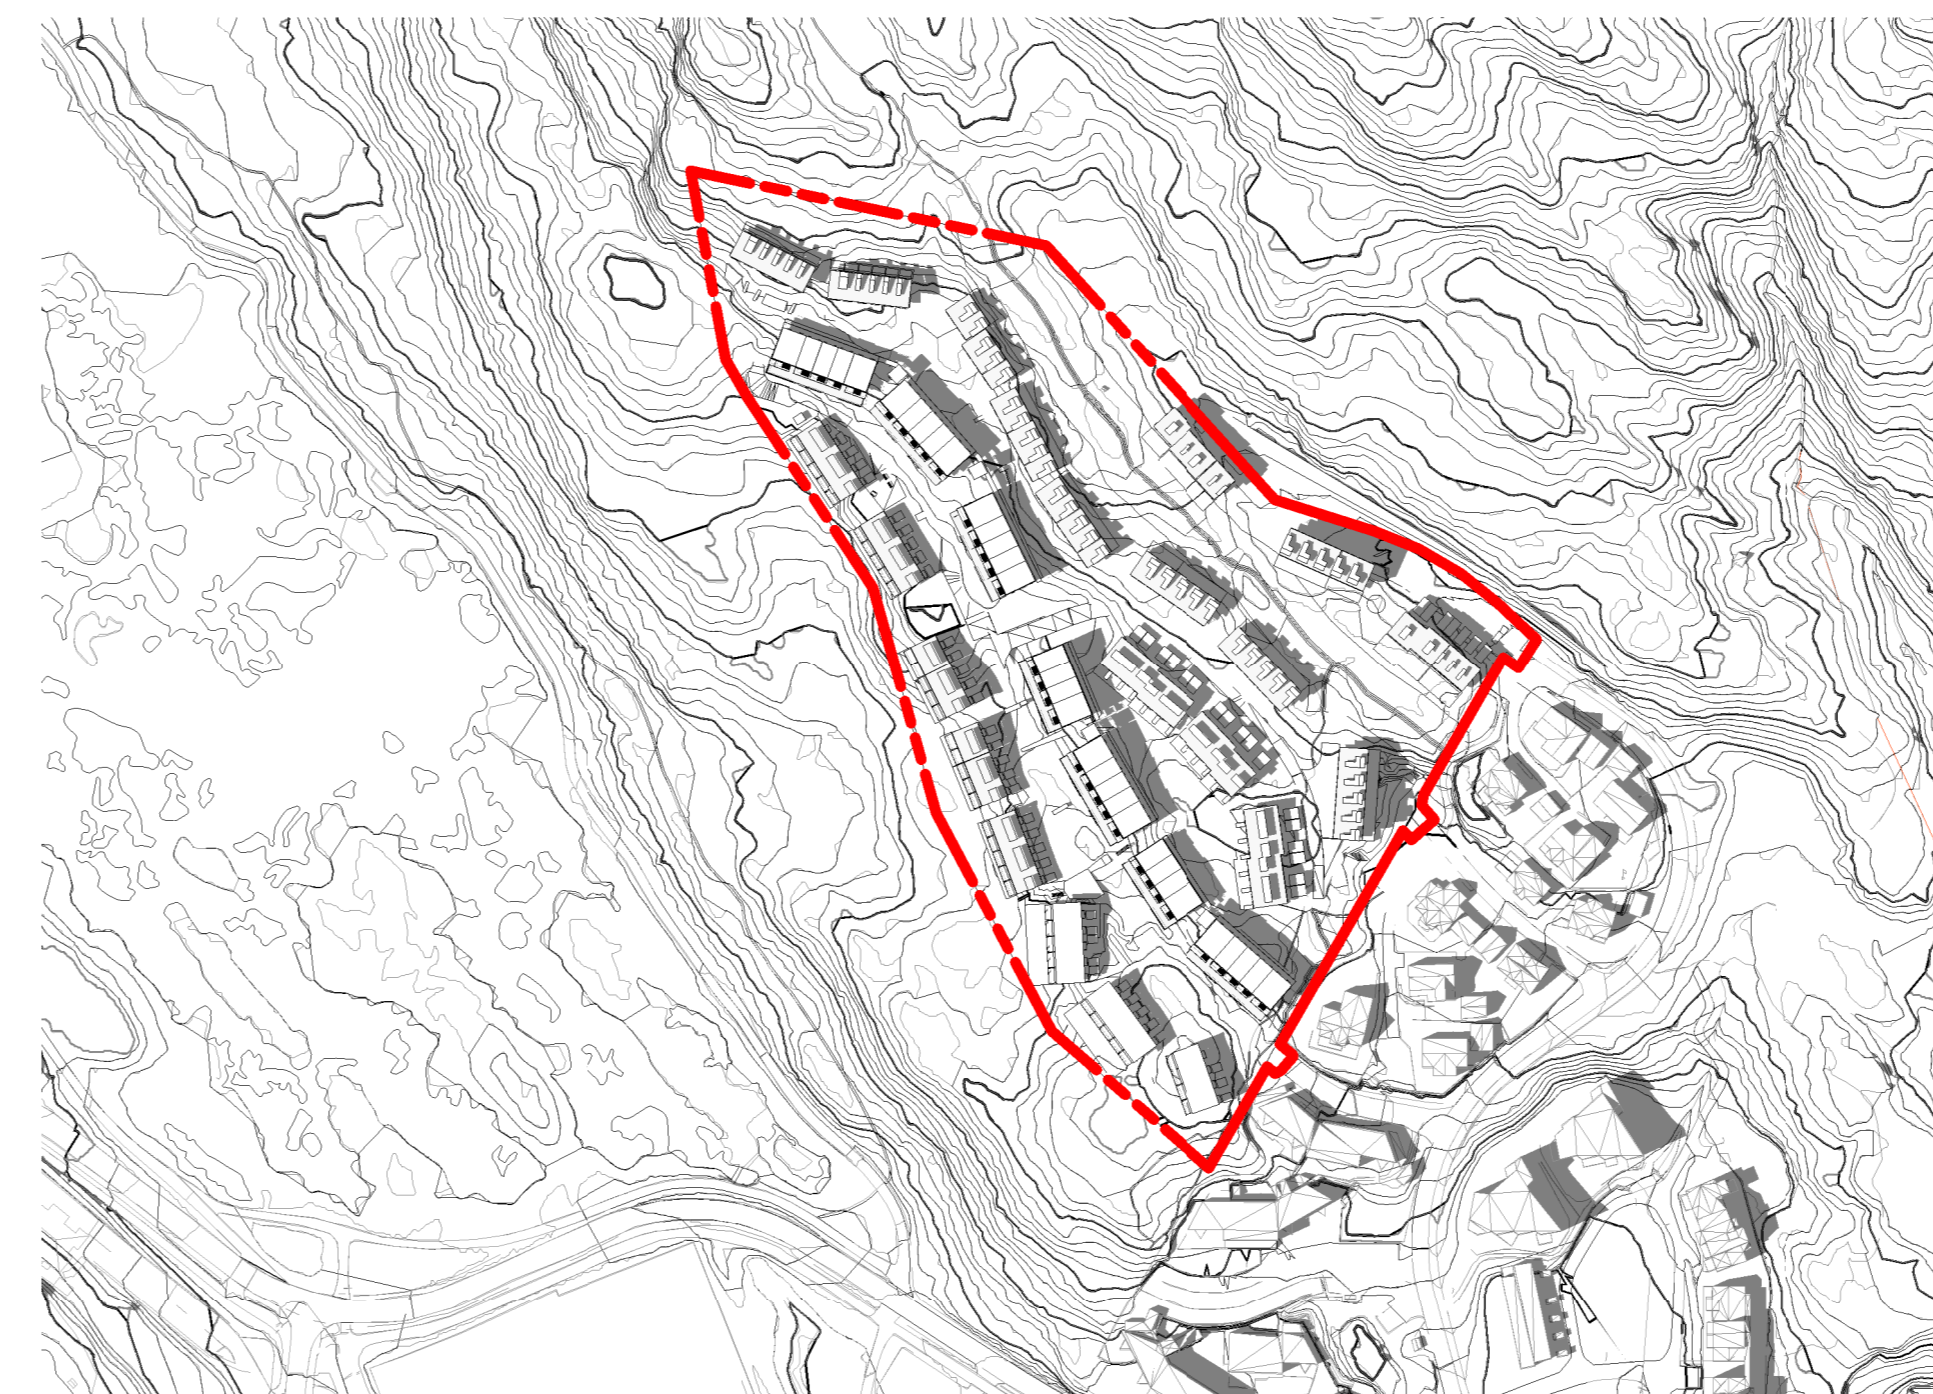

Juni kl 17

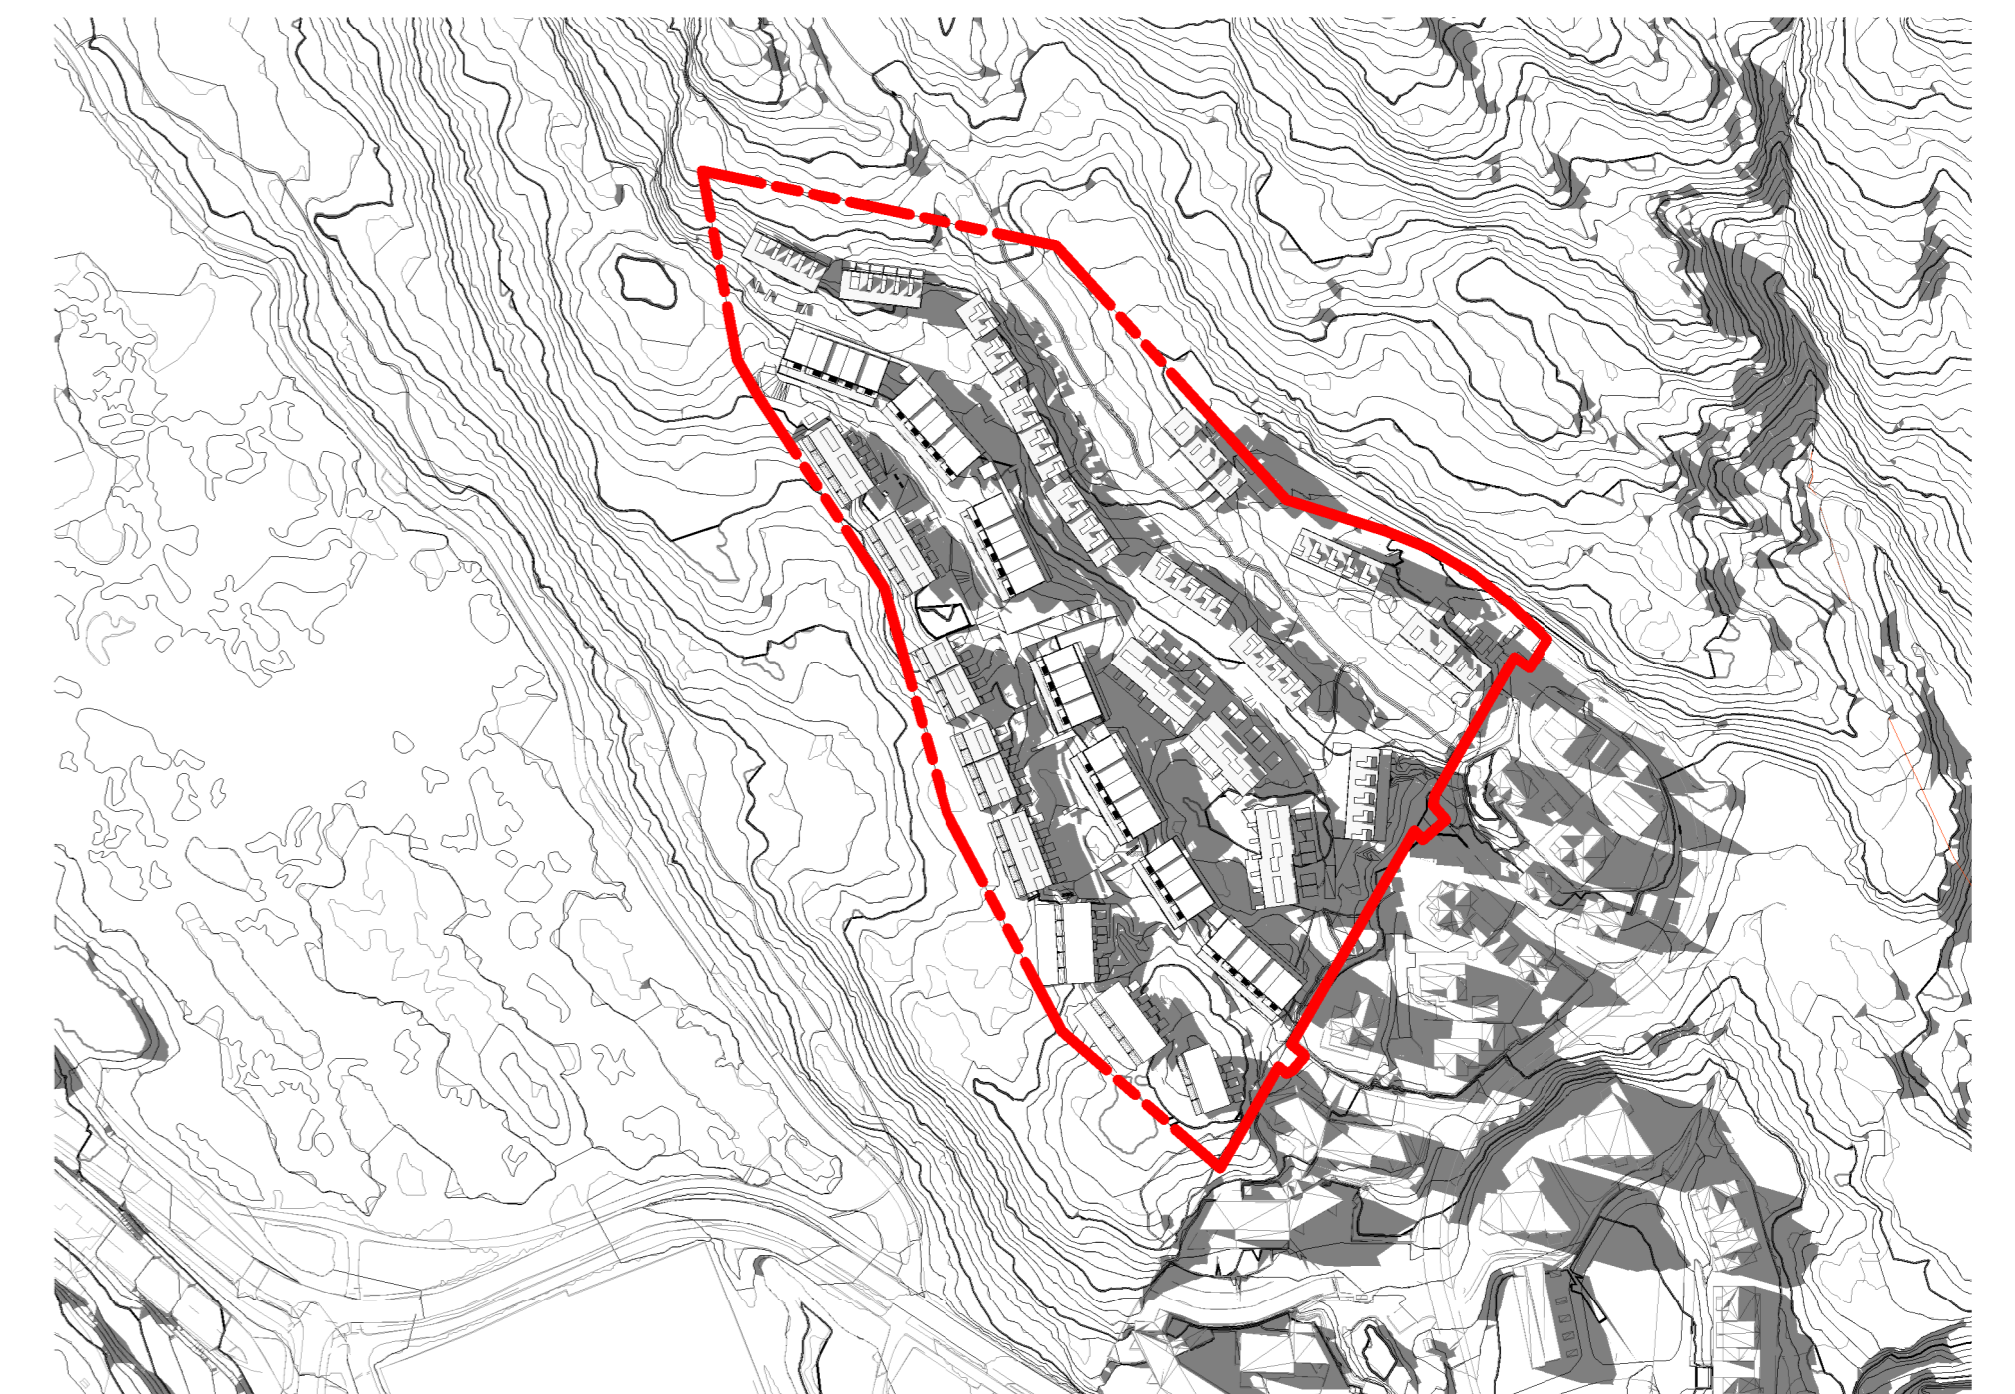

Juni kl 20

REV | BESKRIVELSE | DATO | SIDE | ANTAL

LOKALISERINGSPÅR



TILMÅLTAVER
Bonava

ENTREPRENØR



PROSJEKTNAMN
Lonena

TEKSTATUS
Detailregulering 1 gang, innsendelse

PROSJEKTNUMMER
T21122


PROSJEKTLEDER
JL

TEKNINGNUMN
Soldiagrammer Mars-Juni


TEKNINGNUMN
L-11-001

FORBETRET
AD


REV

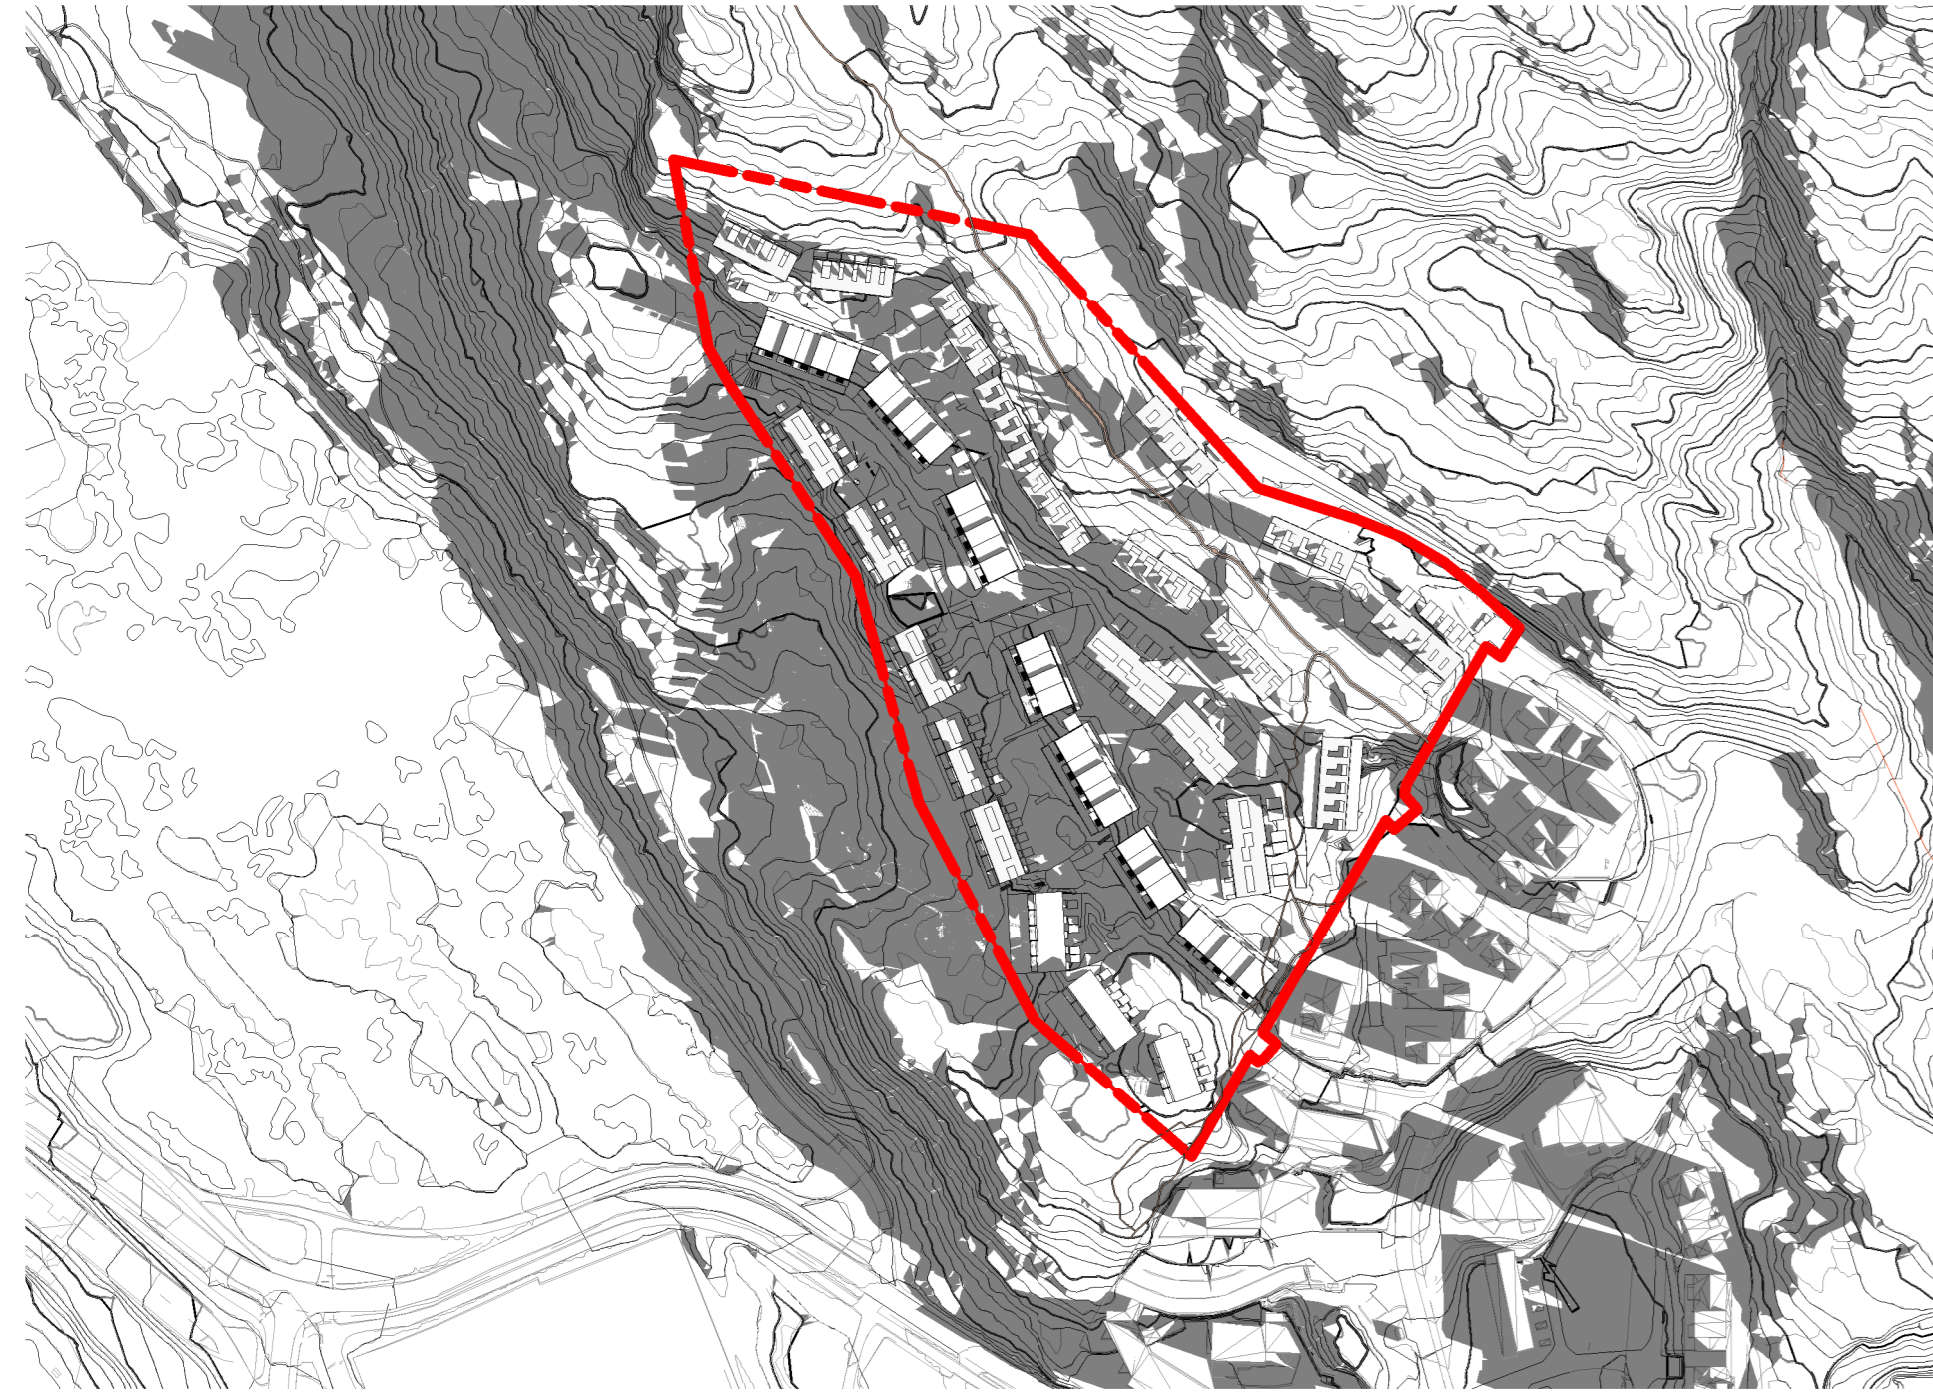


September kl 9

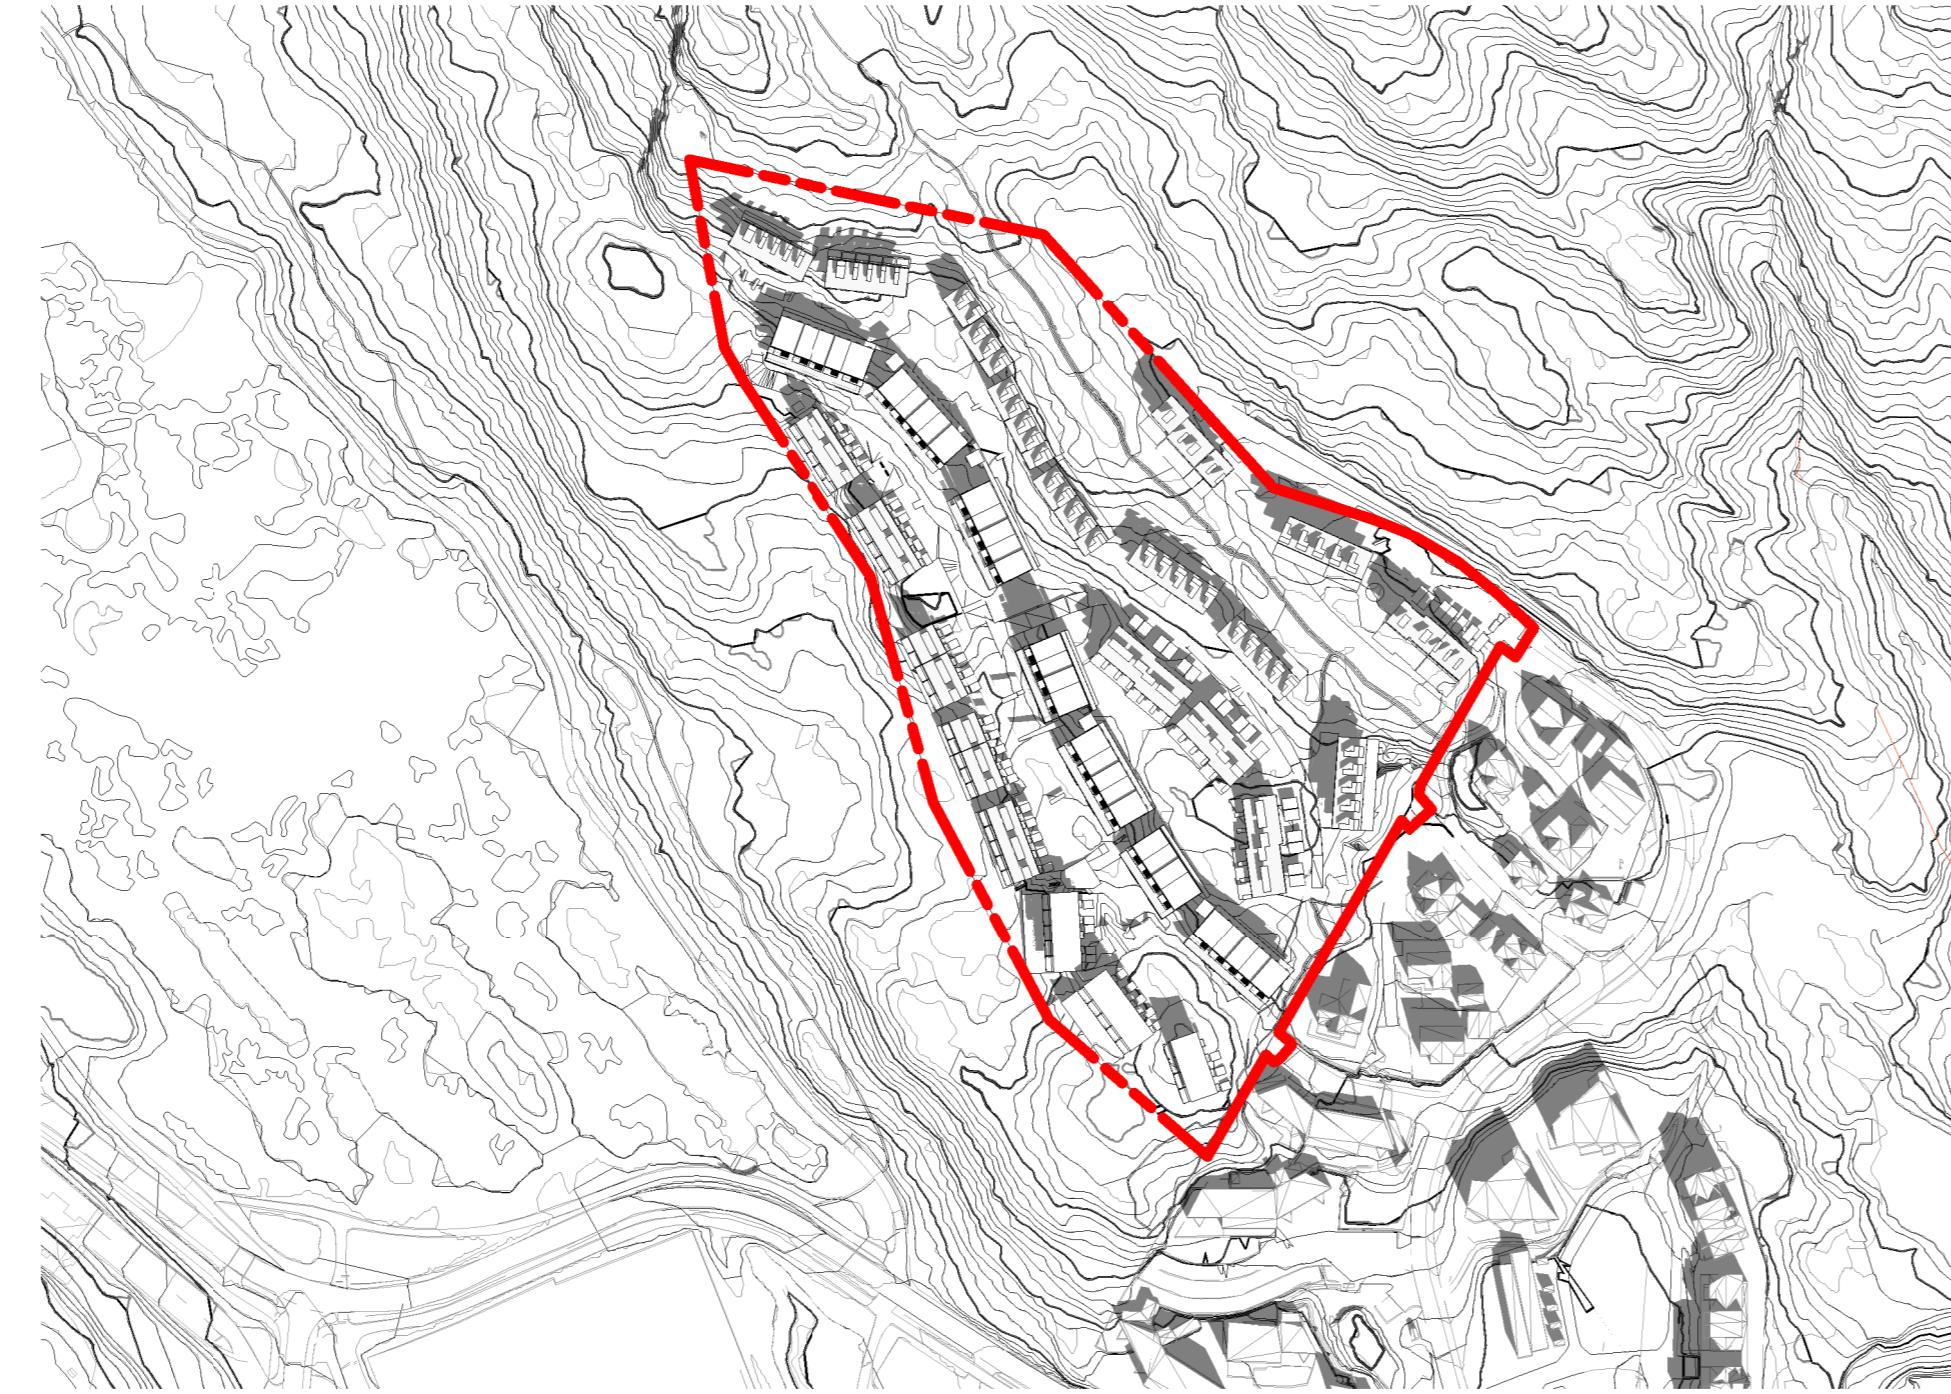


September kl 12

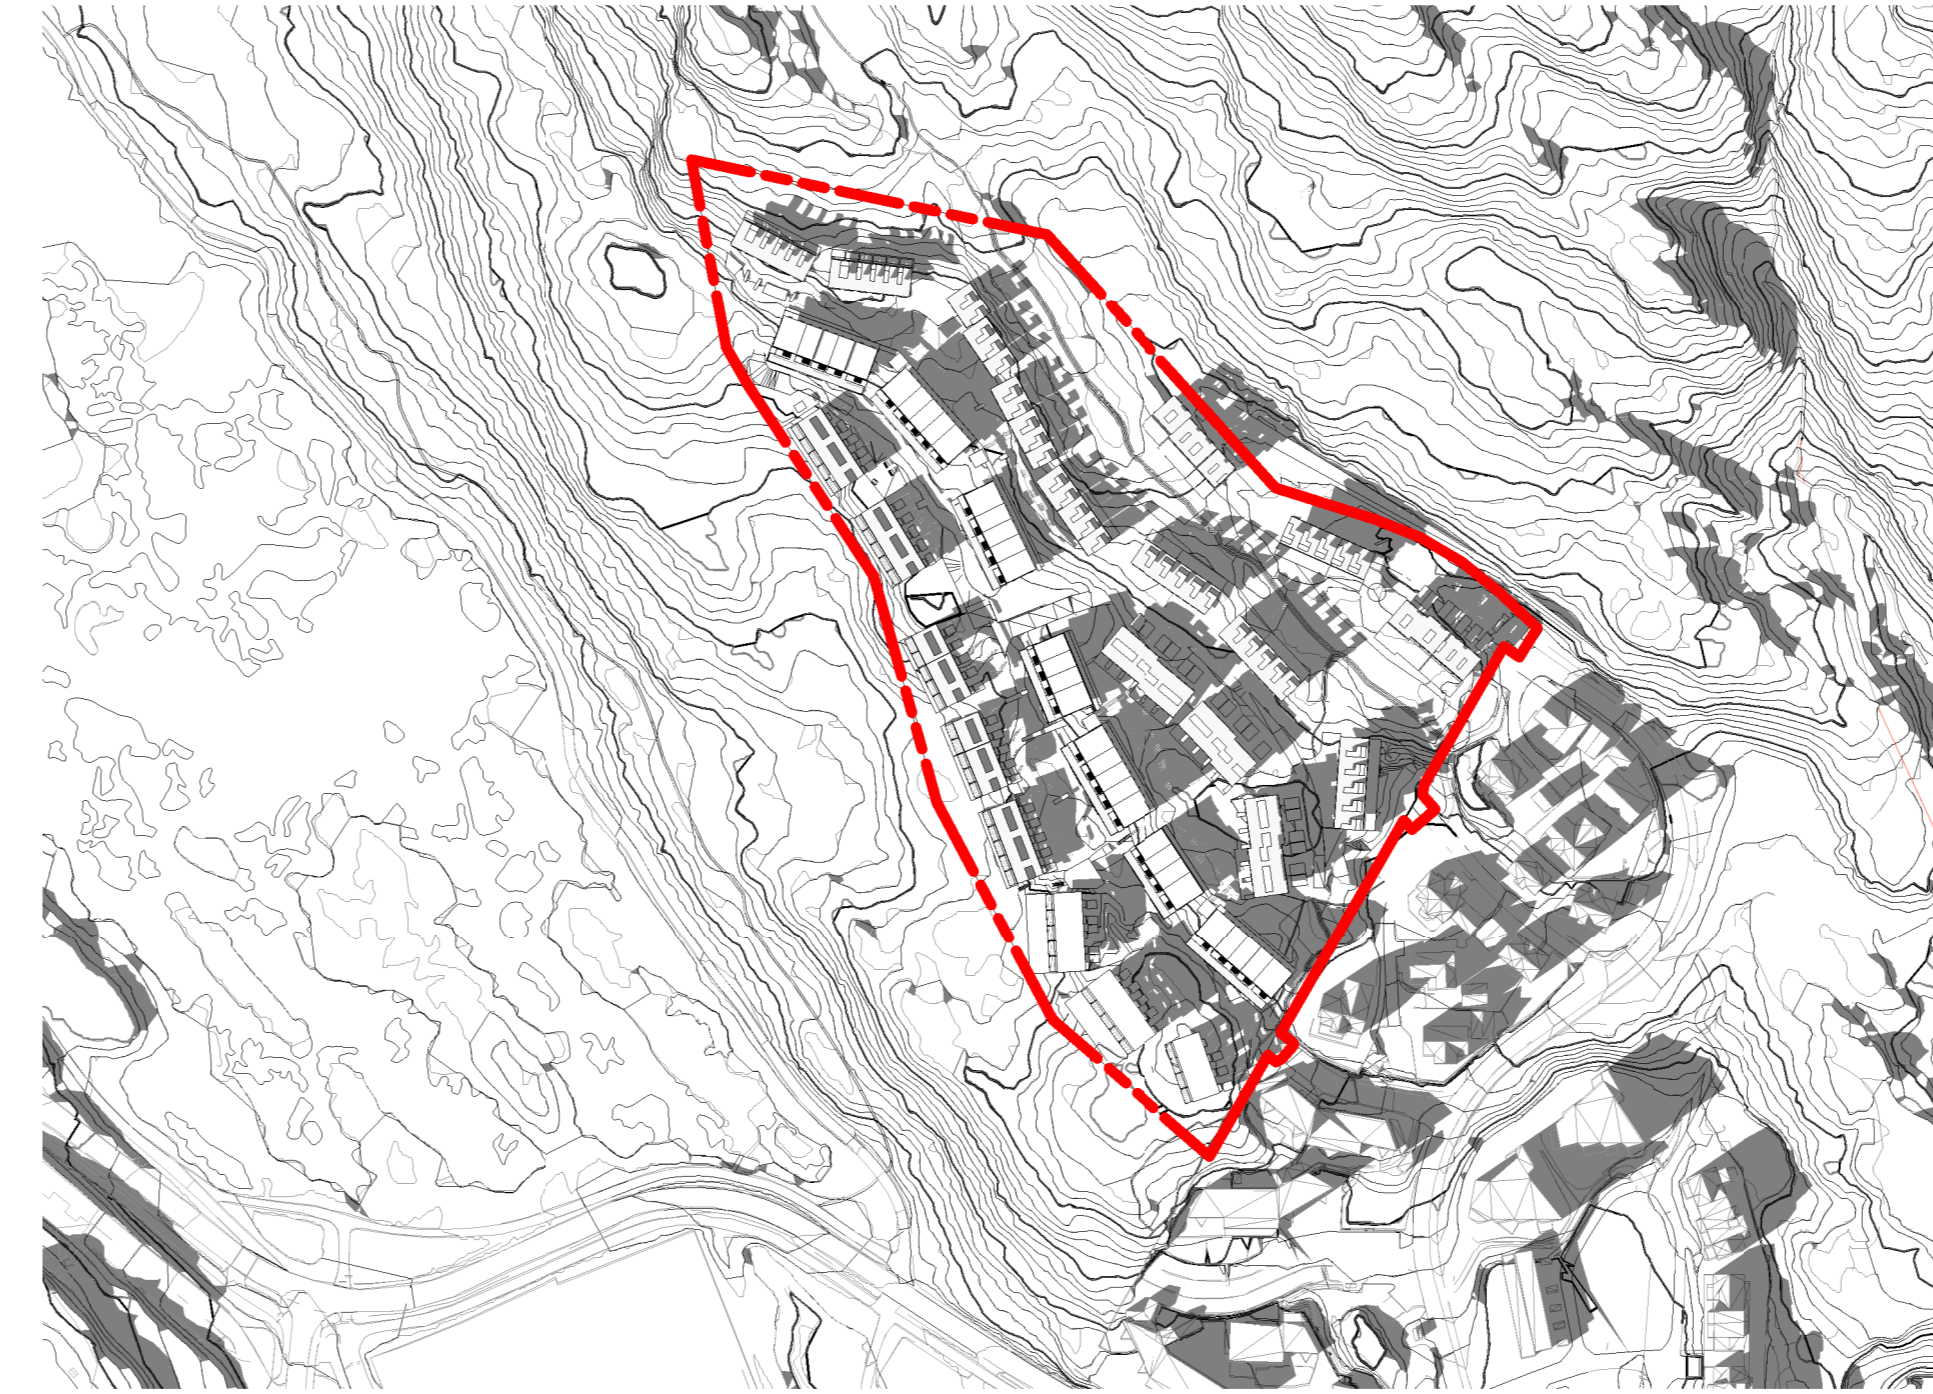


September kl 17

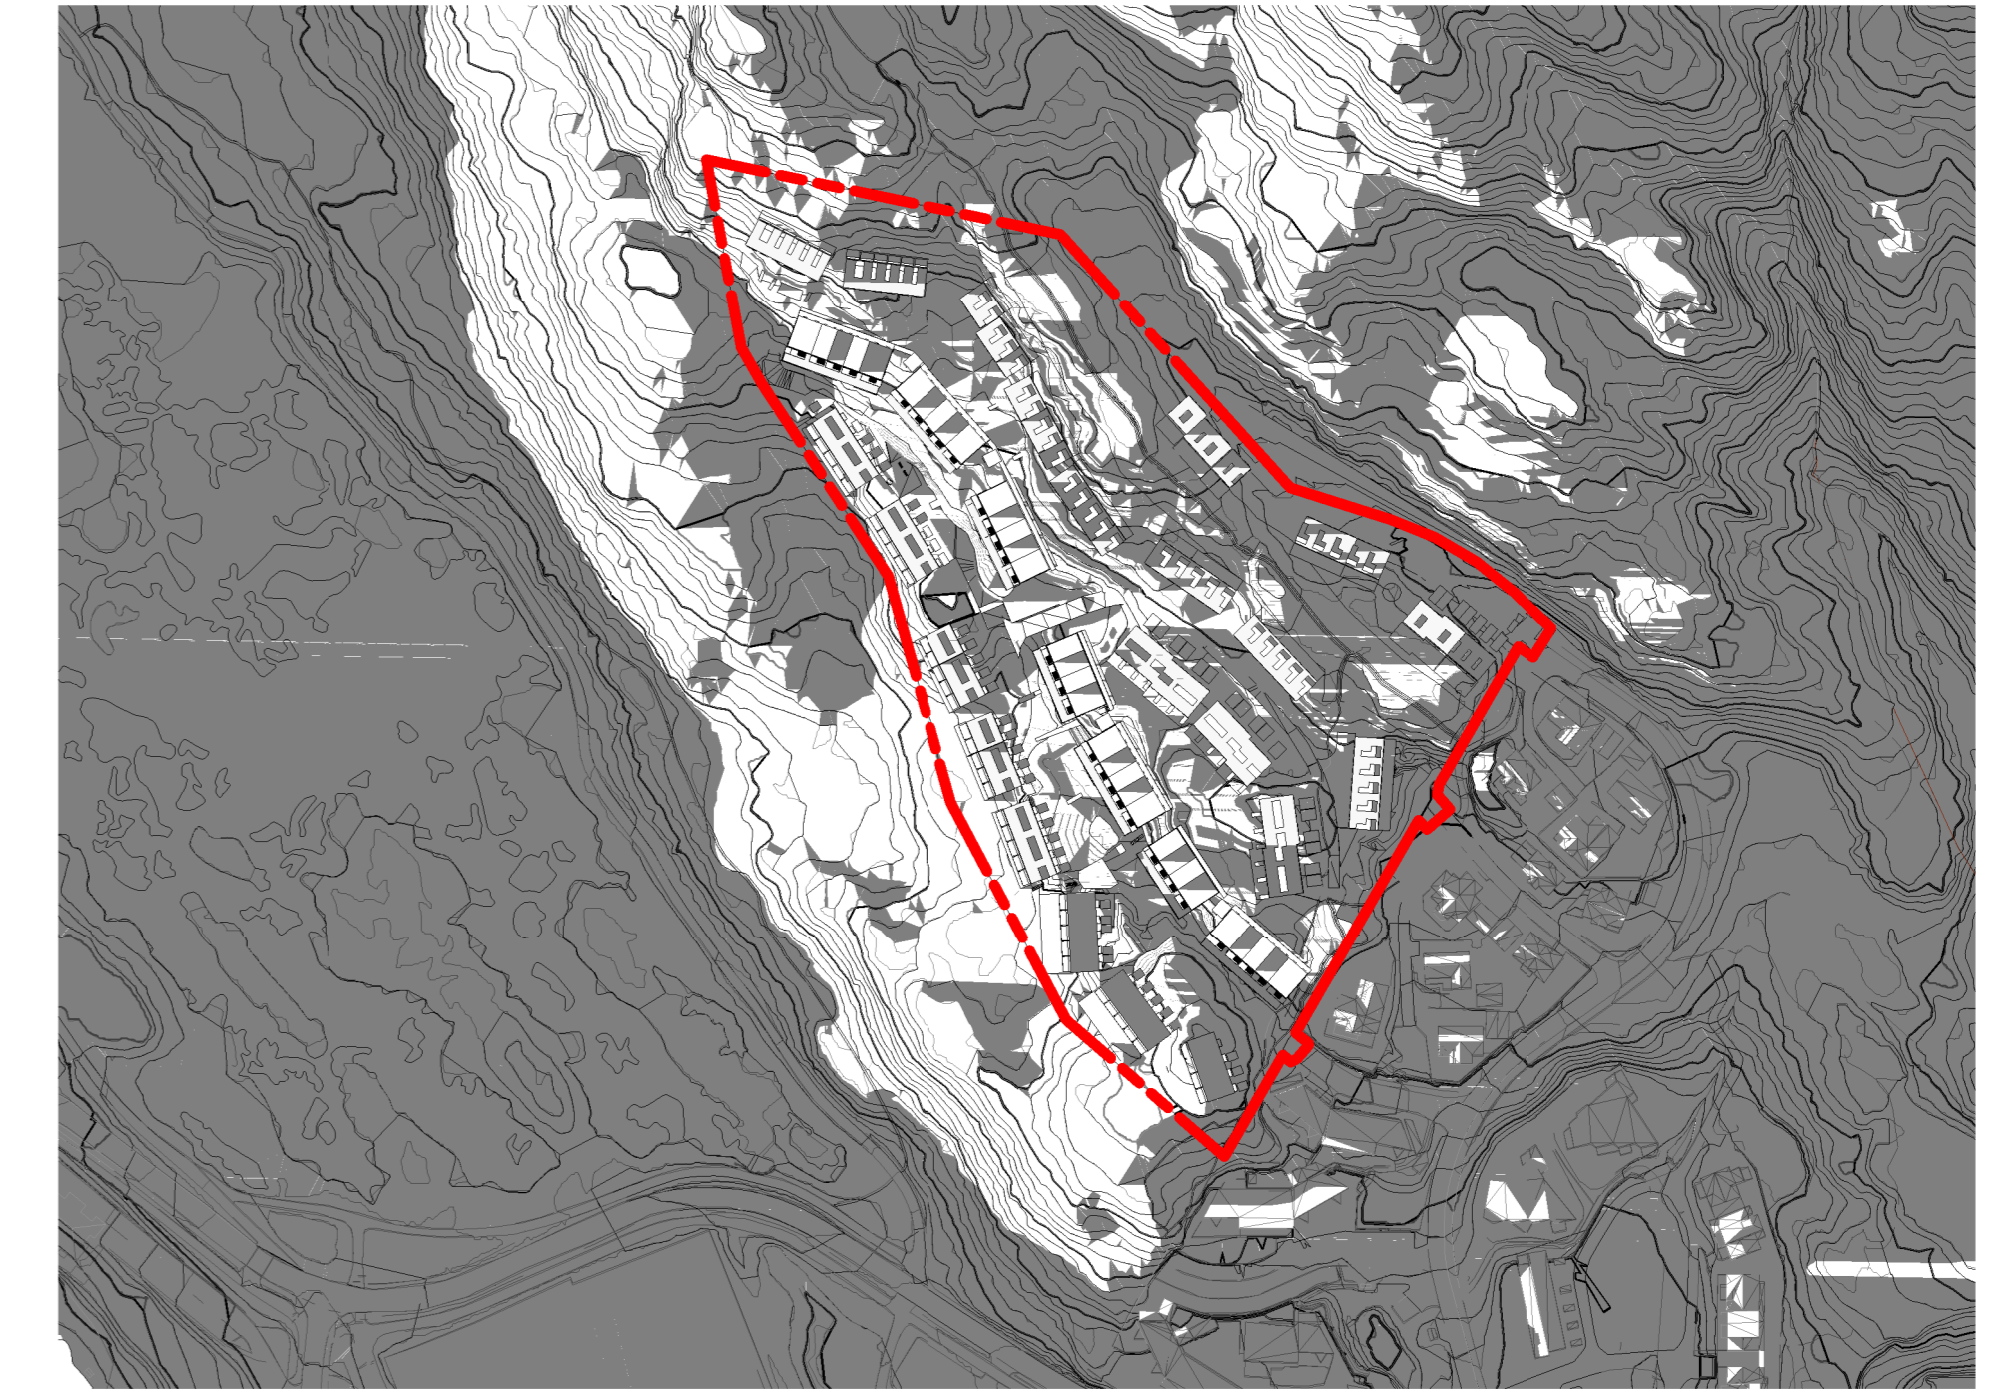


September kl 20

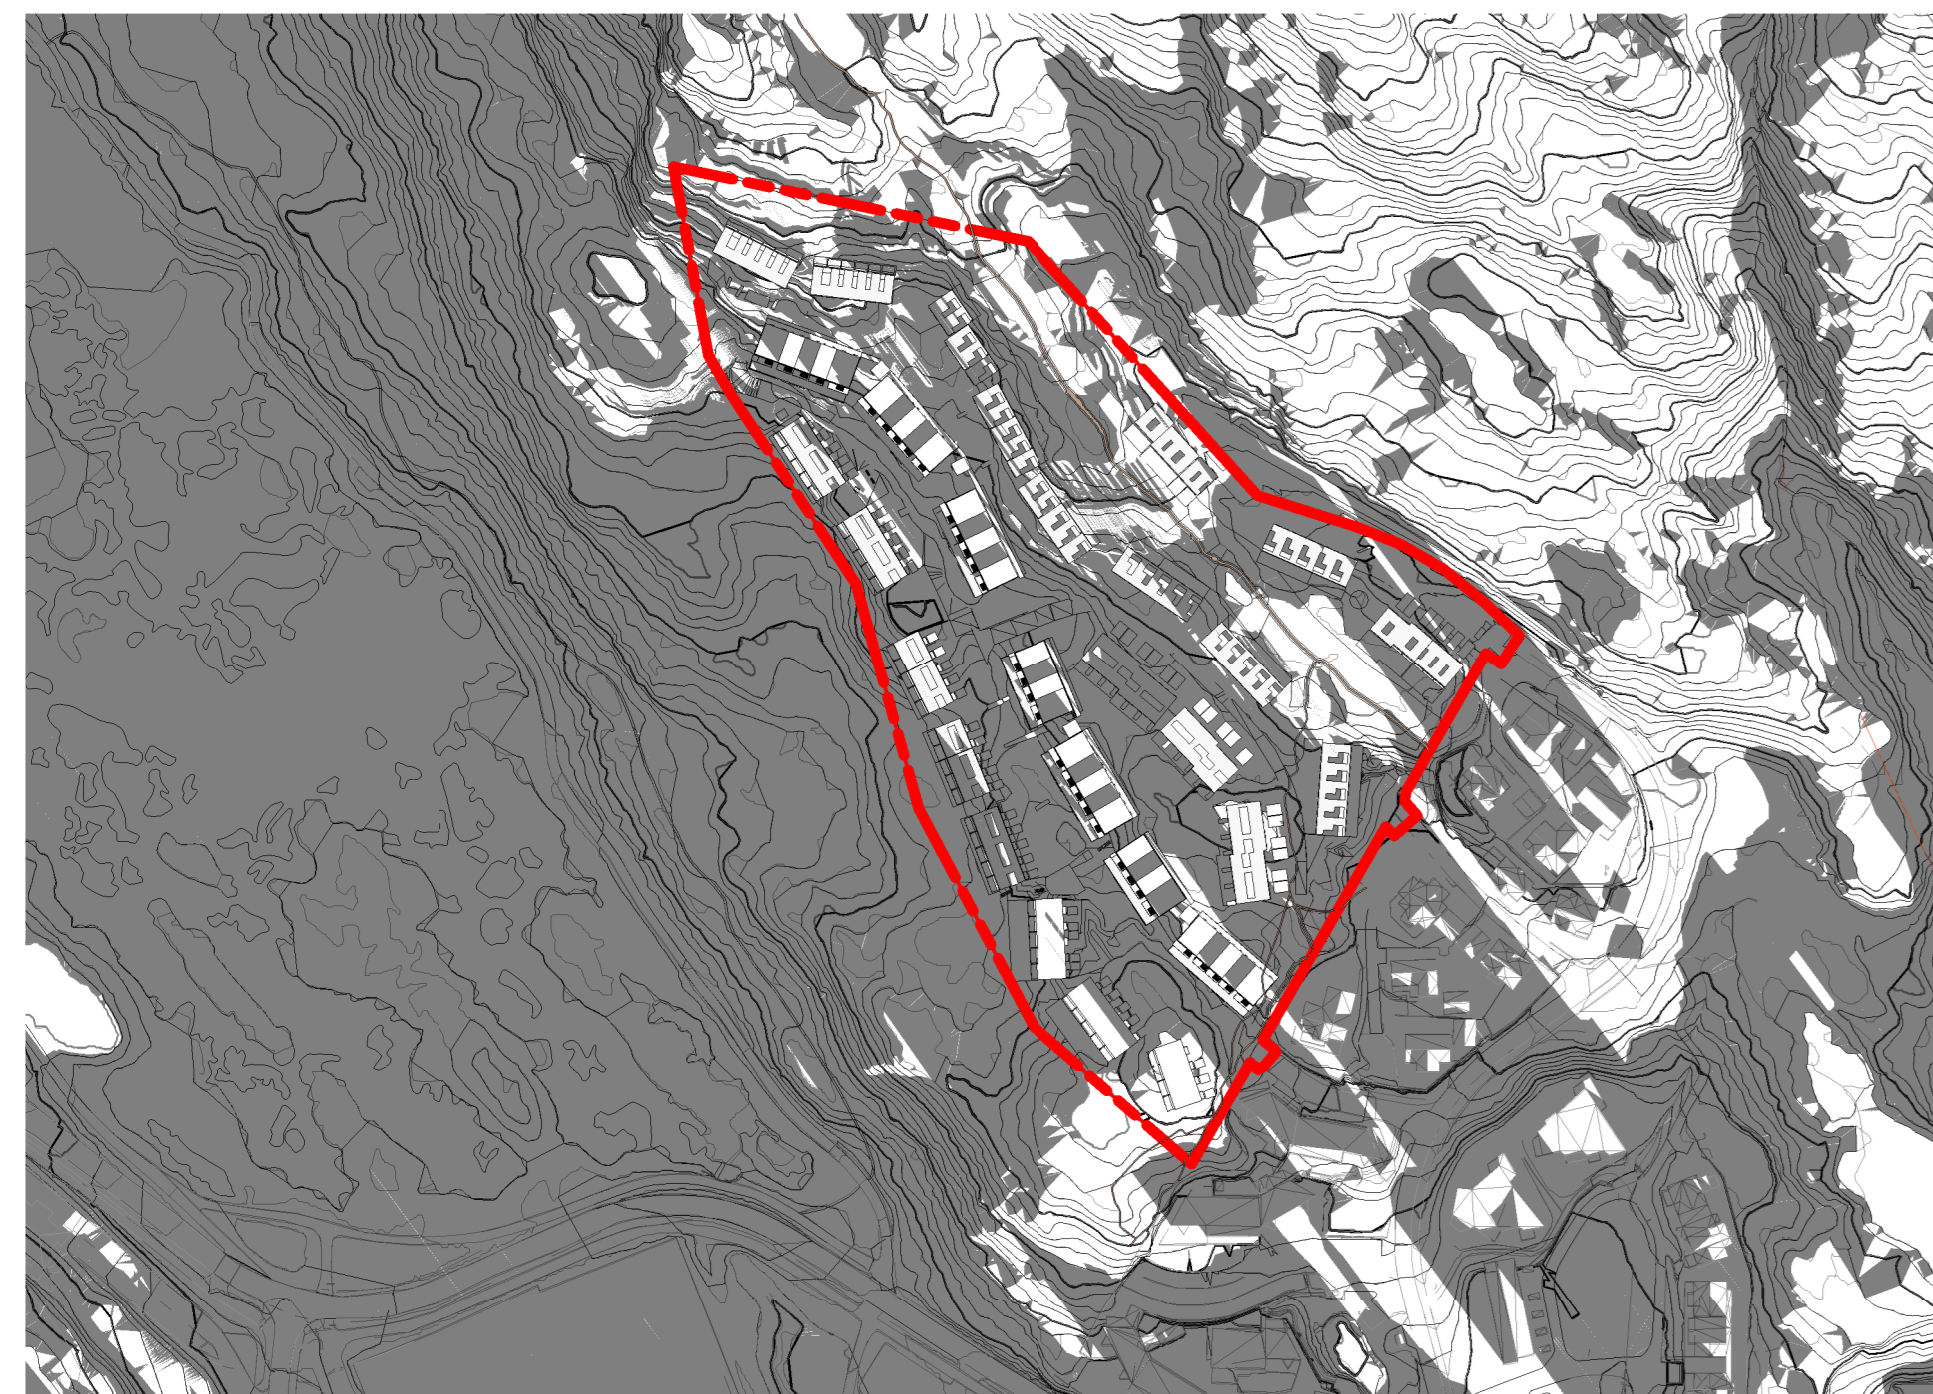


Desember kl 9

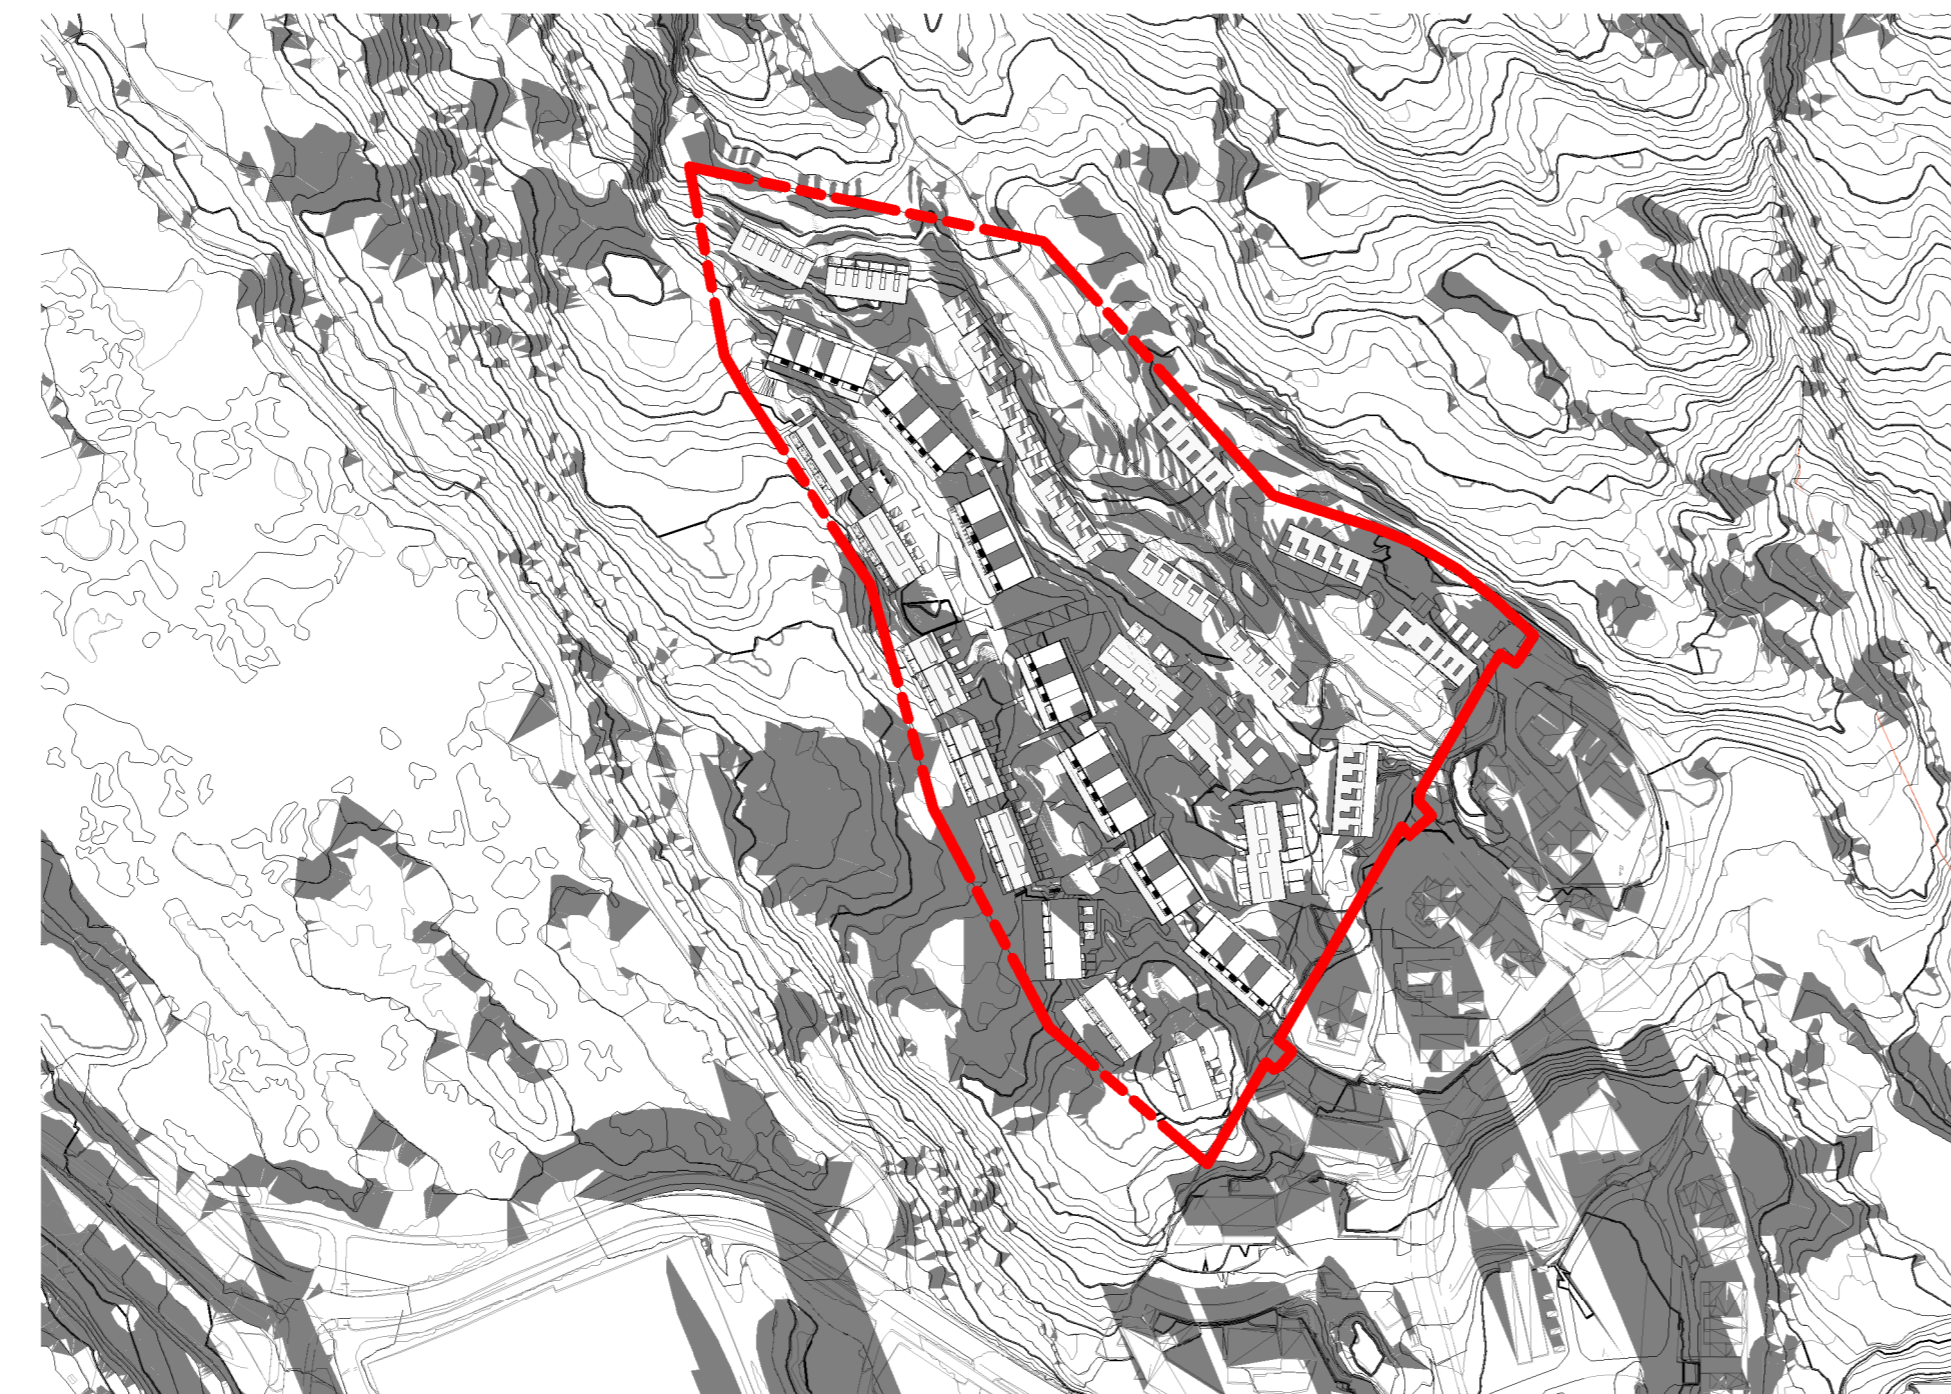


Desember kl 12

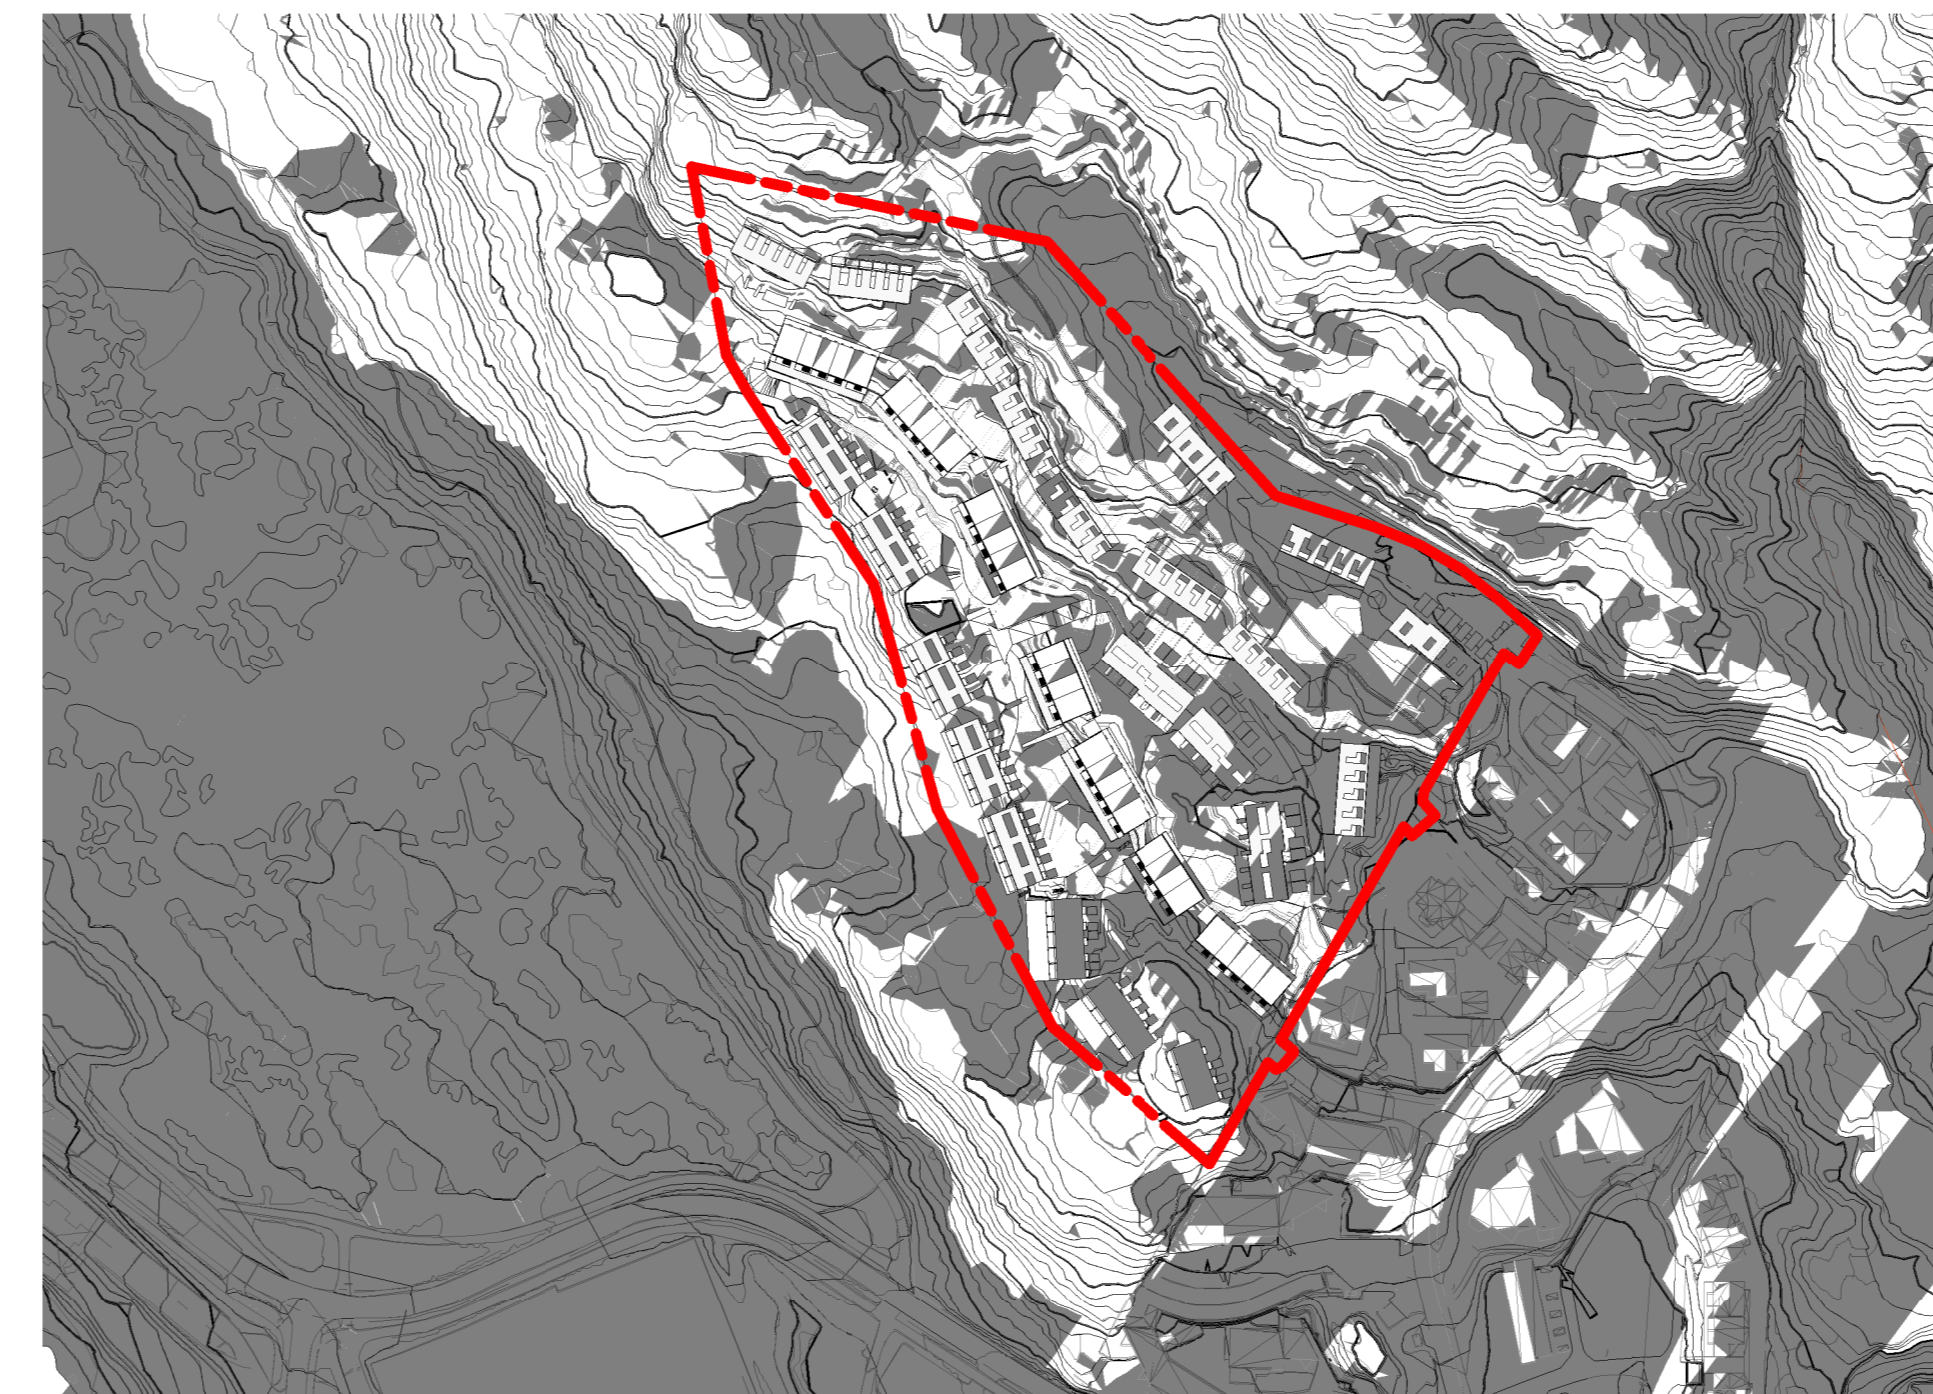

Desember kl 17

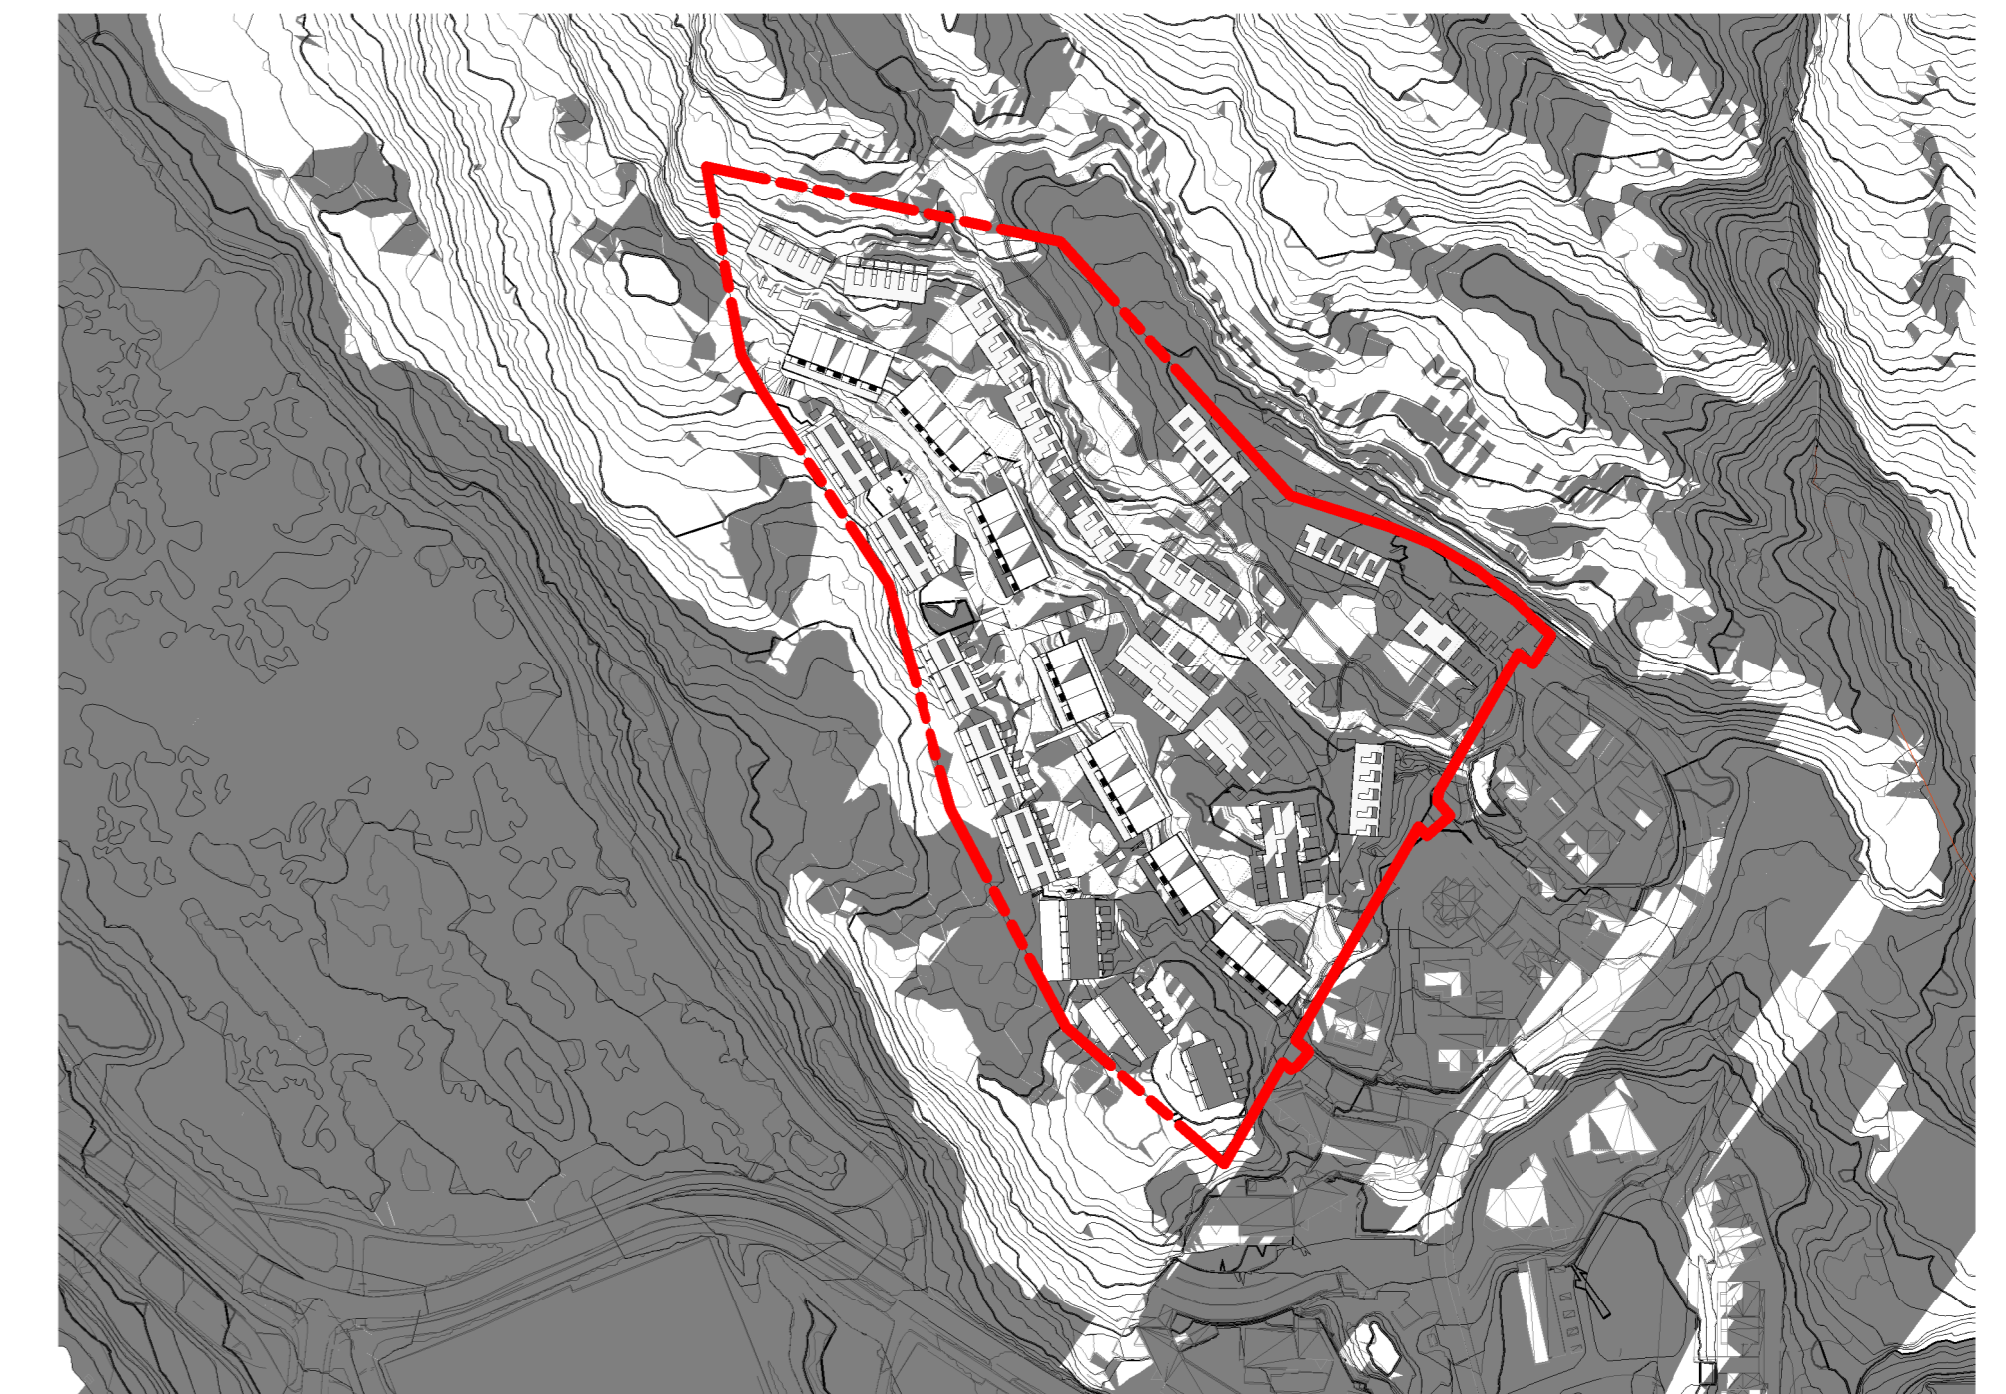

Desember kl 20

REV	BESKRIVELSE	DATE	BYG	INT
	LOKALBEREINNING			
↑				
TILRÅDNINGER				
Bonava				
ENTREPRENØR				
 <small>TSG arkitekt Nevstigen 4, 011 Bergen 52000000@trc.no www.trc.no</small>				
PROSJEKTNAMN				
Lonena				
TEKSTATUS	FAK	ARK/ARK		
Detailregulering 1 gang, innsendelse				
PROSJEKT/PROSJEKTNR	DATE	TEGNER	BLA	BLA
T21122		AL		185
PROSJEKT/TEKNINGSDATO	MALESTOR	KOYR	BLA	284
L1	1 : 2500			
TEGNINGSNOMN				
Soldiagrammer Sept-Des				
TEGNINGSNOMN	FORBET	REV		
L-11-002	AD			