


NORD

SØR

TERRENGPROFIL

PLANERING


Stiplet Linje = Eksisterende Terreng

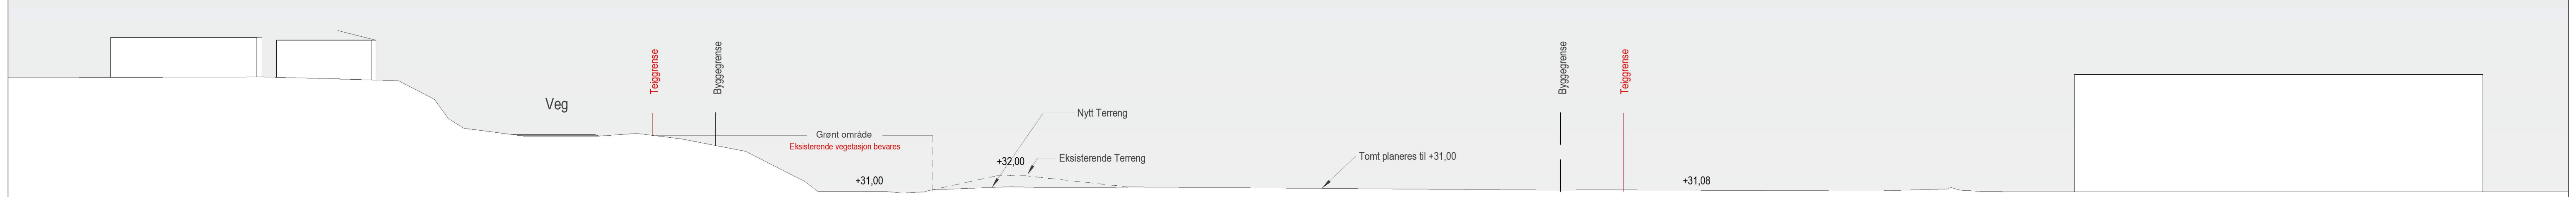

Terrengprofil - Planering 1 - 1

VEST

ØST

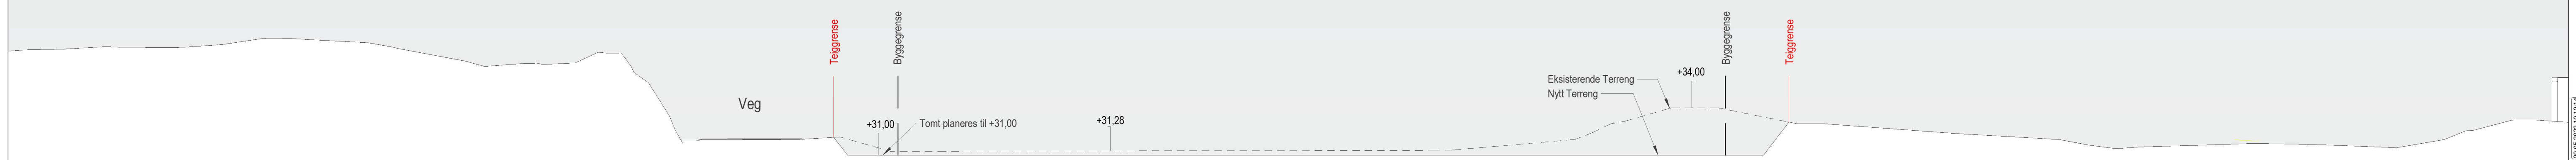

Terrengprofil - Planering 2 - 2

<p>HELGESEN TEKNISKE BYGG AS Fringstadvegen 1 56 19 34 00 5281 Vallestrandfossen www.htb.no</p>	<p>Oppdragsgiver Liteberg AS</p>	<p>Alver Kommune Moldekleivmarka 5919 FREKHAUG</p>	<p>328/47</p>	<p>Prosjekt: 5472</p>	<p>Prosjekt Båtlager</p>
				<p>Målestokk: 1 : 200 / A1</p>	<p>Tegning Terrengprofil - Planering</p>
				<p>Tegn: KG Kont: RL</p>	<p>Tegningsnummer: A-201 Dato: 05.05.22</p>

© Tegning Alver Høgskule, Litteraturlag AS. Utskriftsrettigheter er lovlig. Ogrun: 165.012.044. Pnr: 165.012.044. Pnr: 165.012.044