

Kunde:

Ottar Atle Lauvås

Prosjektnavn:

4631-116/15

Prosjektnummer:


4631

Prosjektstatus:


Ferdig

Prosjektdato:

24.05.2022

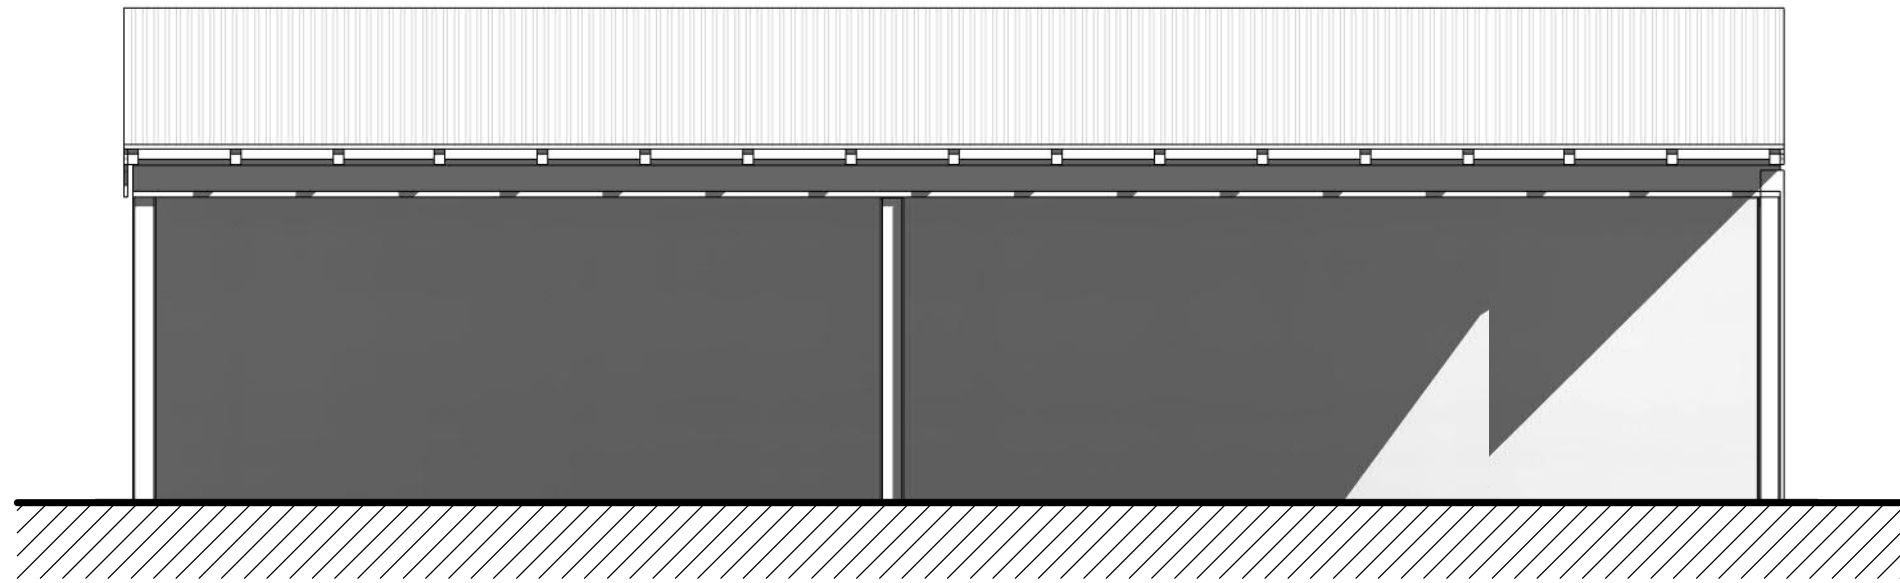


Nord/Øst  
1 : 100

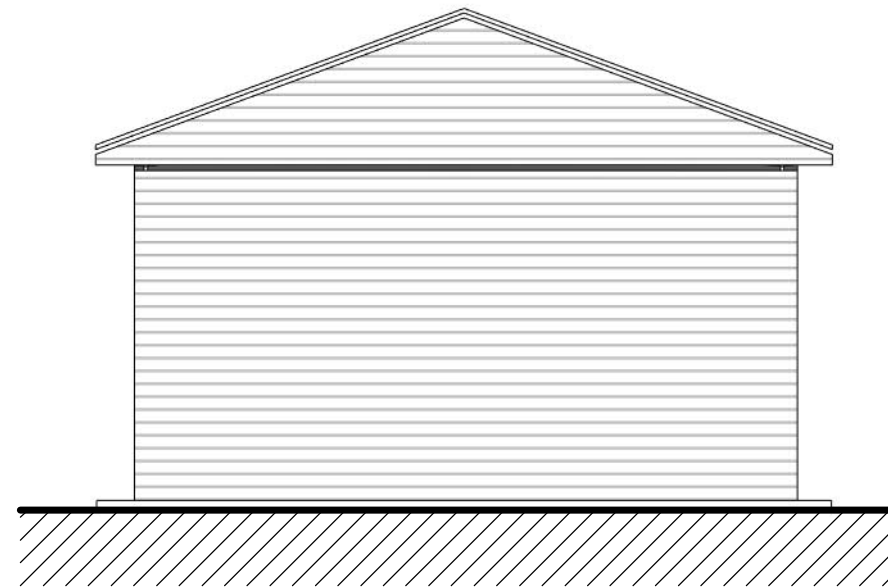


Nord/Vest  
1 : 100



Rev.	Revisjonen gjelder	Utført	Kontr.	Dato
	Ottar Atle Lauvås 4631-116/15	Dato	Jameson	24/05/2022
	Fasade Nord/Øst & Nord/Vest Sagbruk	Tegnet	Jameson	
		Kontr.	Jameson	
		Arkstørrelse	Prosjektnr.	4631
		Tegningsnr.		Rev.
		AA1101		

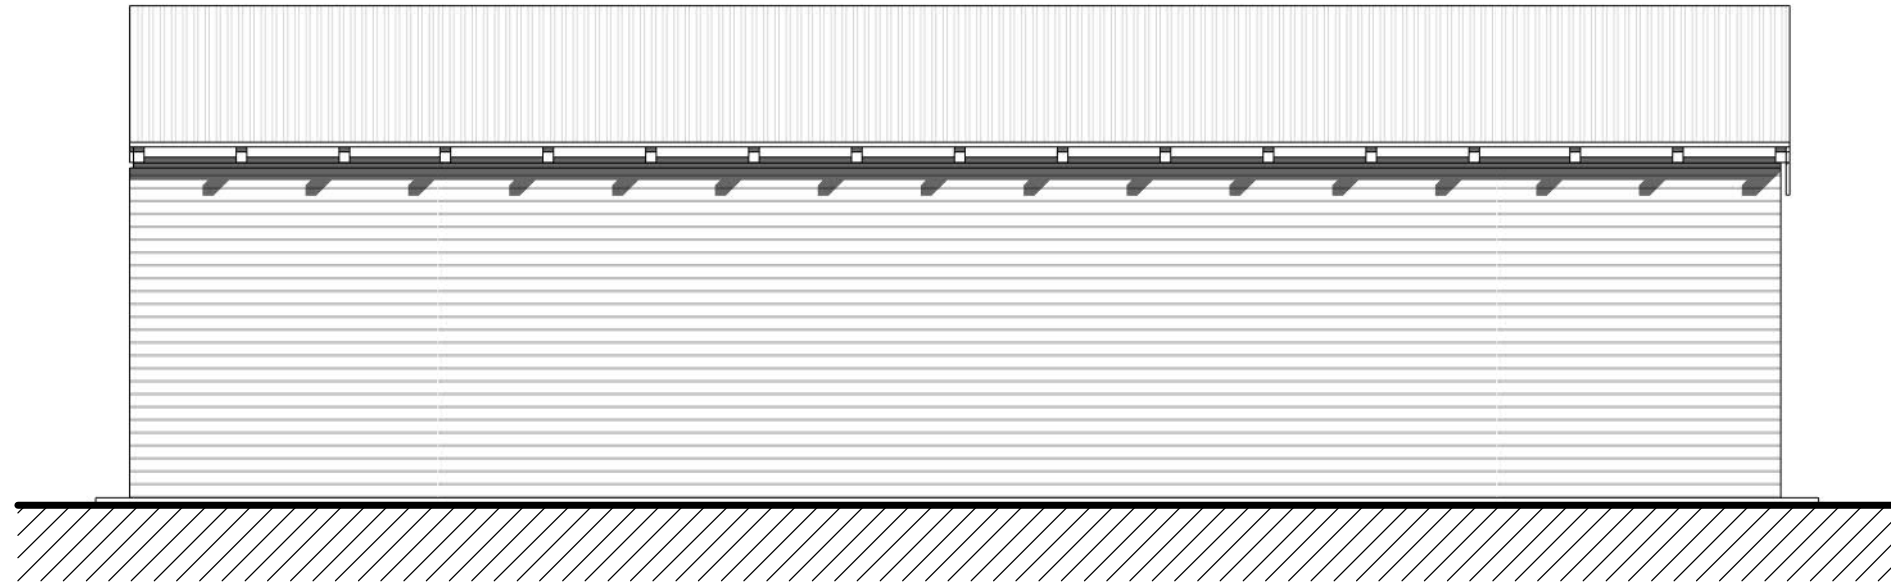


Sør/Vest  
1 : 100

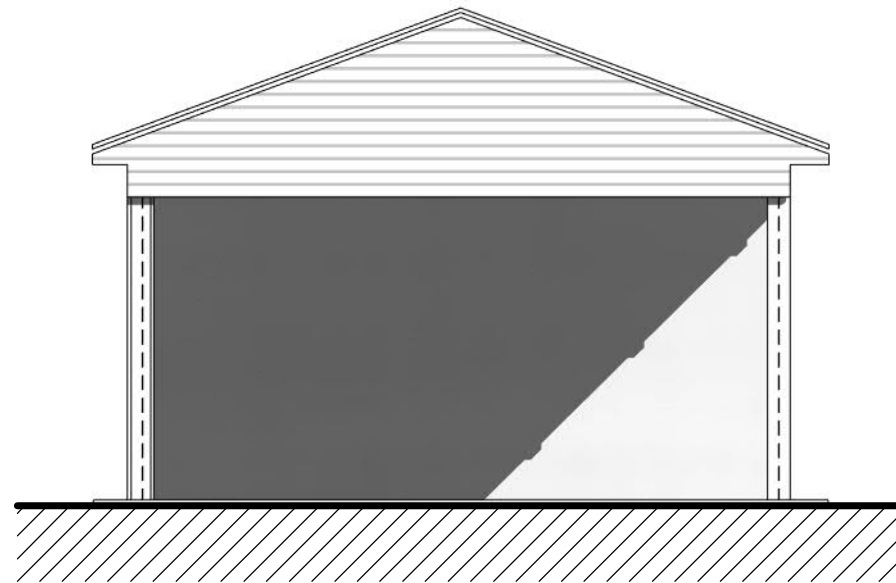


Sør/Øst  
1 : 100





Rev.	Revisjonen gjelder	Utført	Kontr.	Dato
	Ottar Atle Lauvås 4631-116/15	Dato	Jameson	24/05/2022
	Fasade Sør/Vest & Sør/Øst Sagbruk	Tegnet	Jameson	
		Kontr.	Jameson	
		Arkstørrelse	Prosjektnr.	4631
		Tegningsnr.		Rev.
		AA1102		

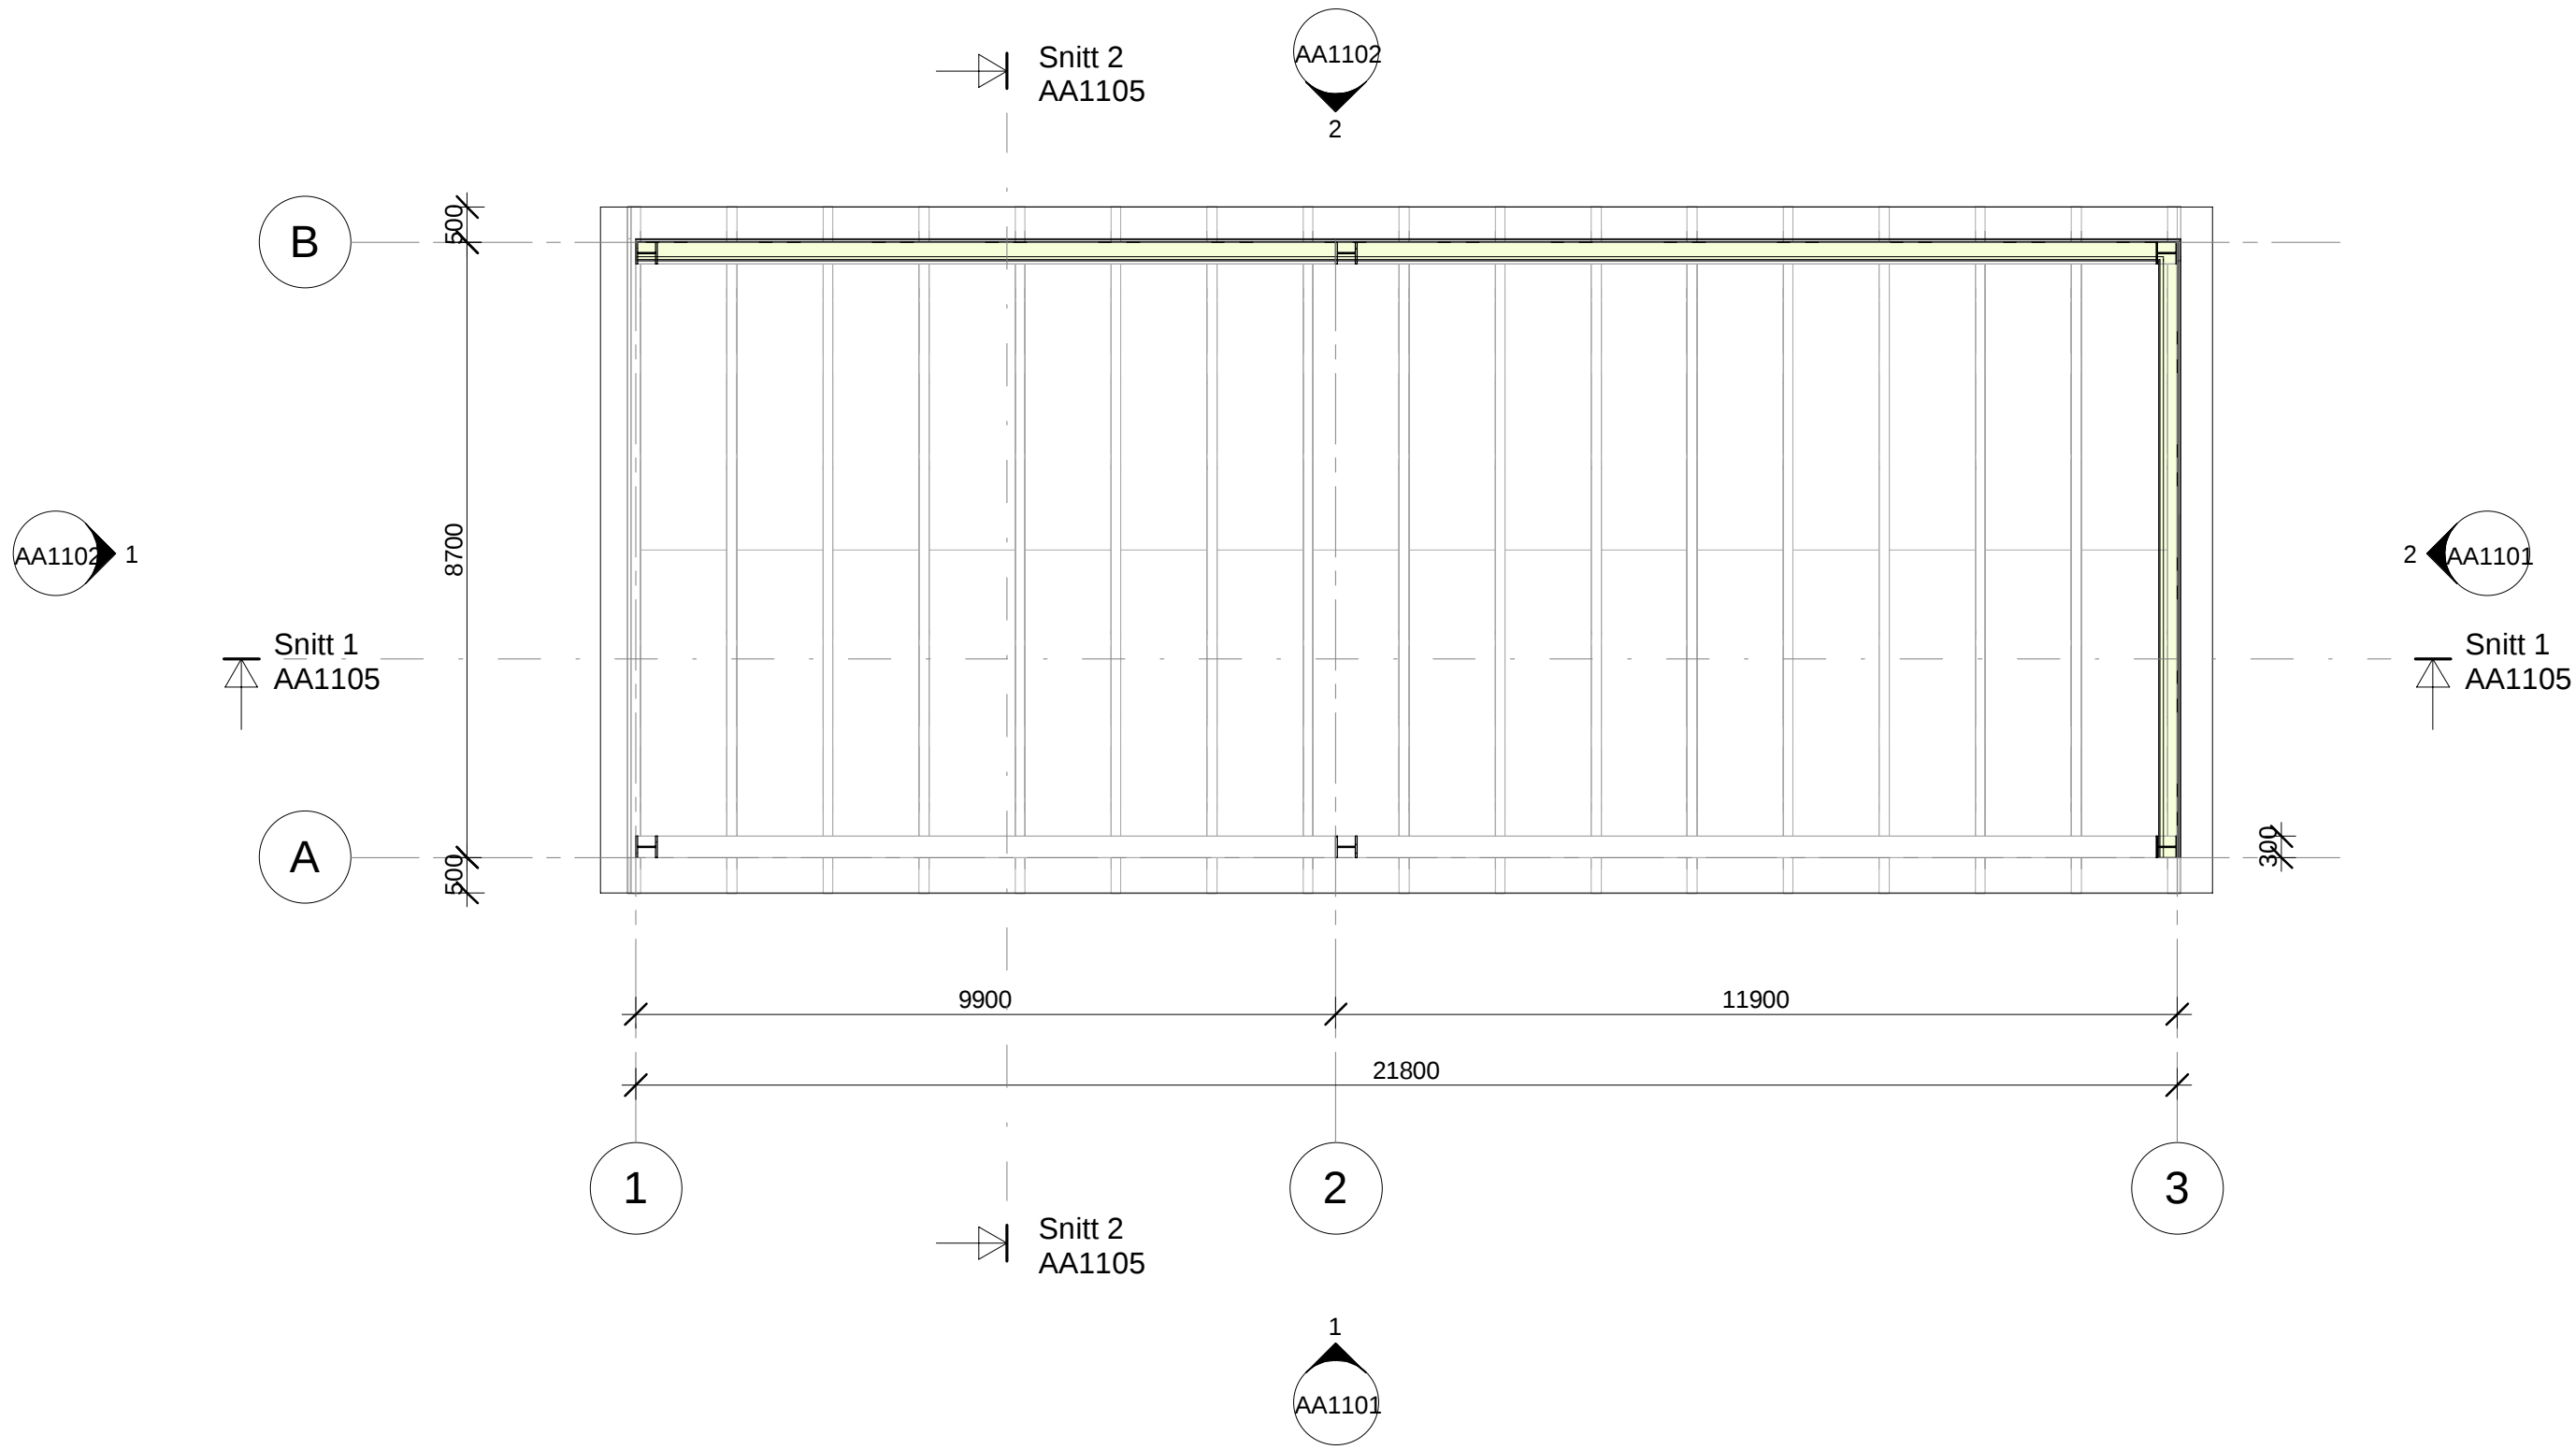


	Rev.	Revisjonen gjelder	Utført	Kontr.	Dato
	Ottar Atle Lauvås 4631-116/15		Målestokk	Dato	24/05/2022
	Plantegning Sagbruk		Tegnet	Jameson	
			Kontr.	Jameson	
		Arkstørrelse	Prosjektnr.	4631	
		Tegningsnr.	AA1103		Rev.

24.05.2022 08:24:05

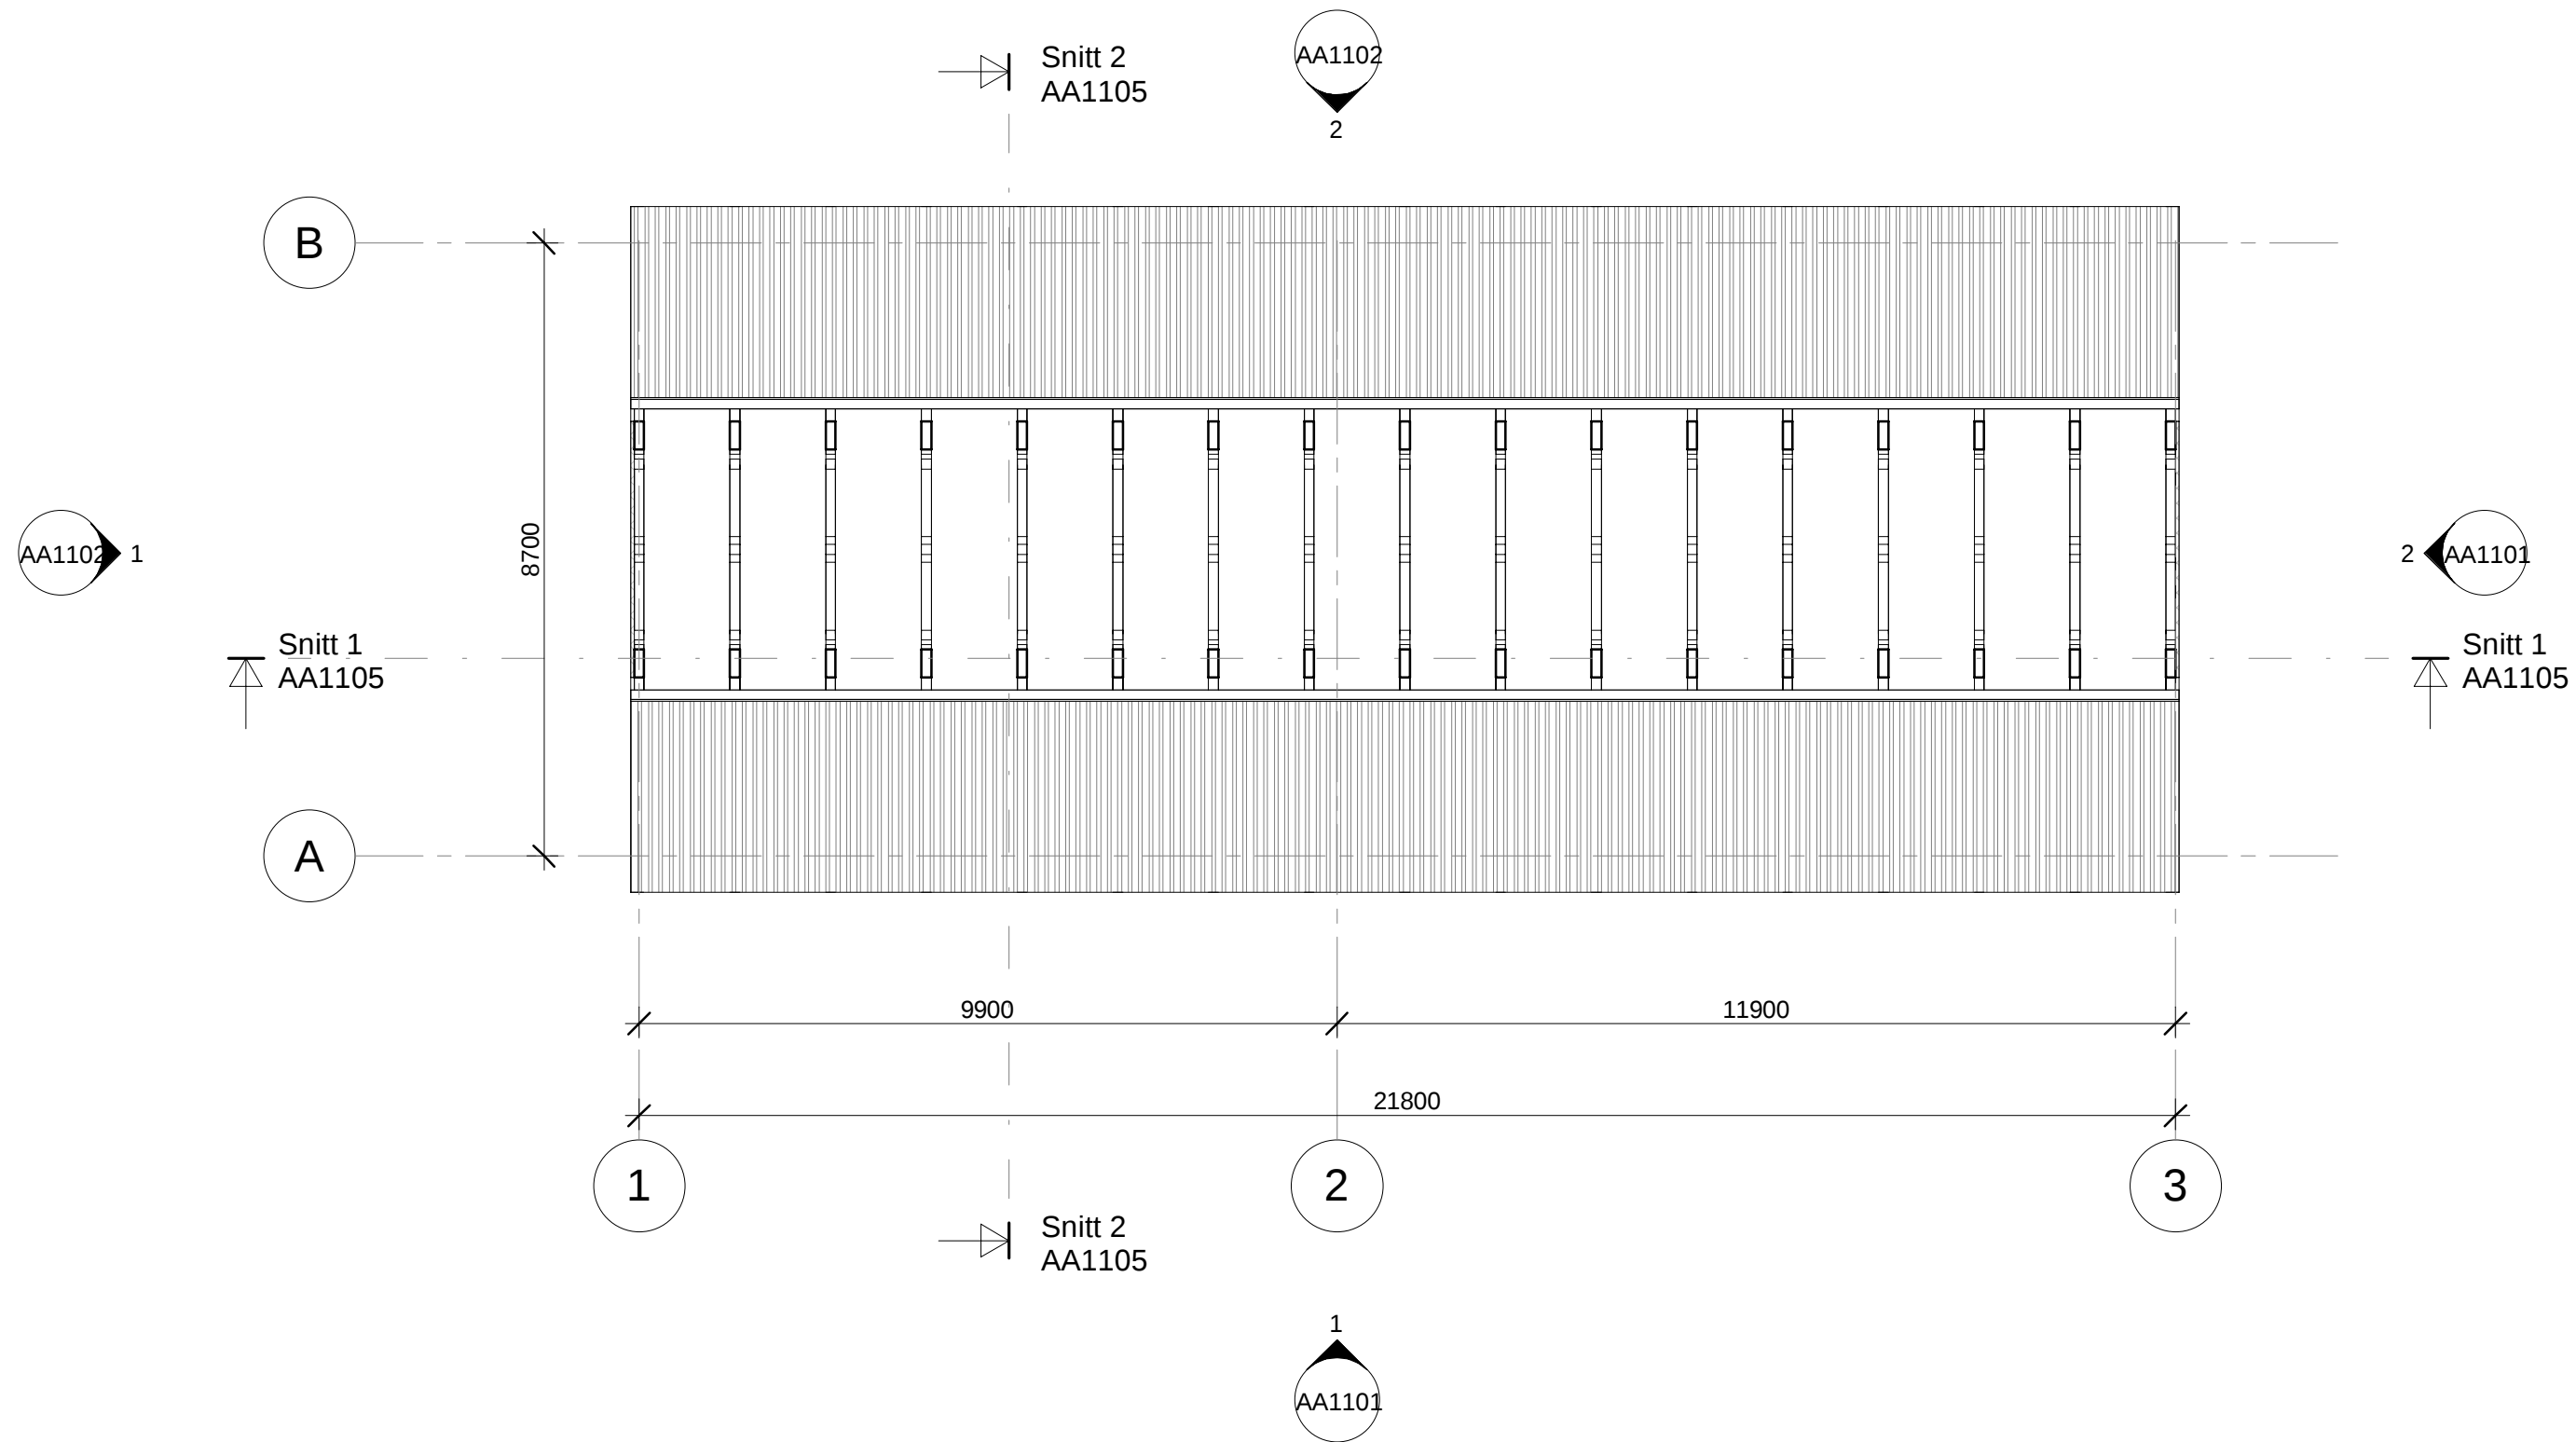


	Rev.	Revisjonen gjelder	Utført	Kontr.	Dato
		Ottar Atle Lauvås 4631-116/15	Målestokk	Dato	24/05/2022
		Plantegning Sagbruk	Tegnet	Jameson	
			Kontr.	Jameson	
		Arkstørrelse	Prosjektnr.	4631	
		Tegningsnr.	AA1104		Rev.

24.05.2022 08:24:05

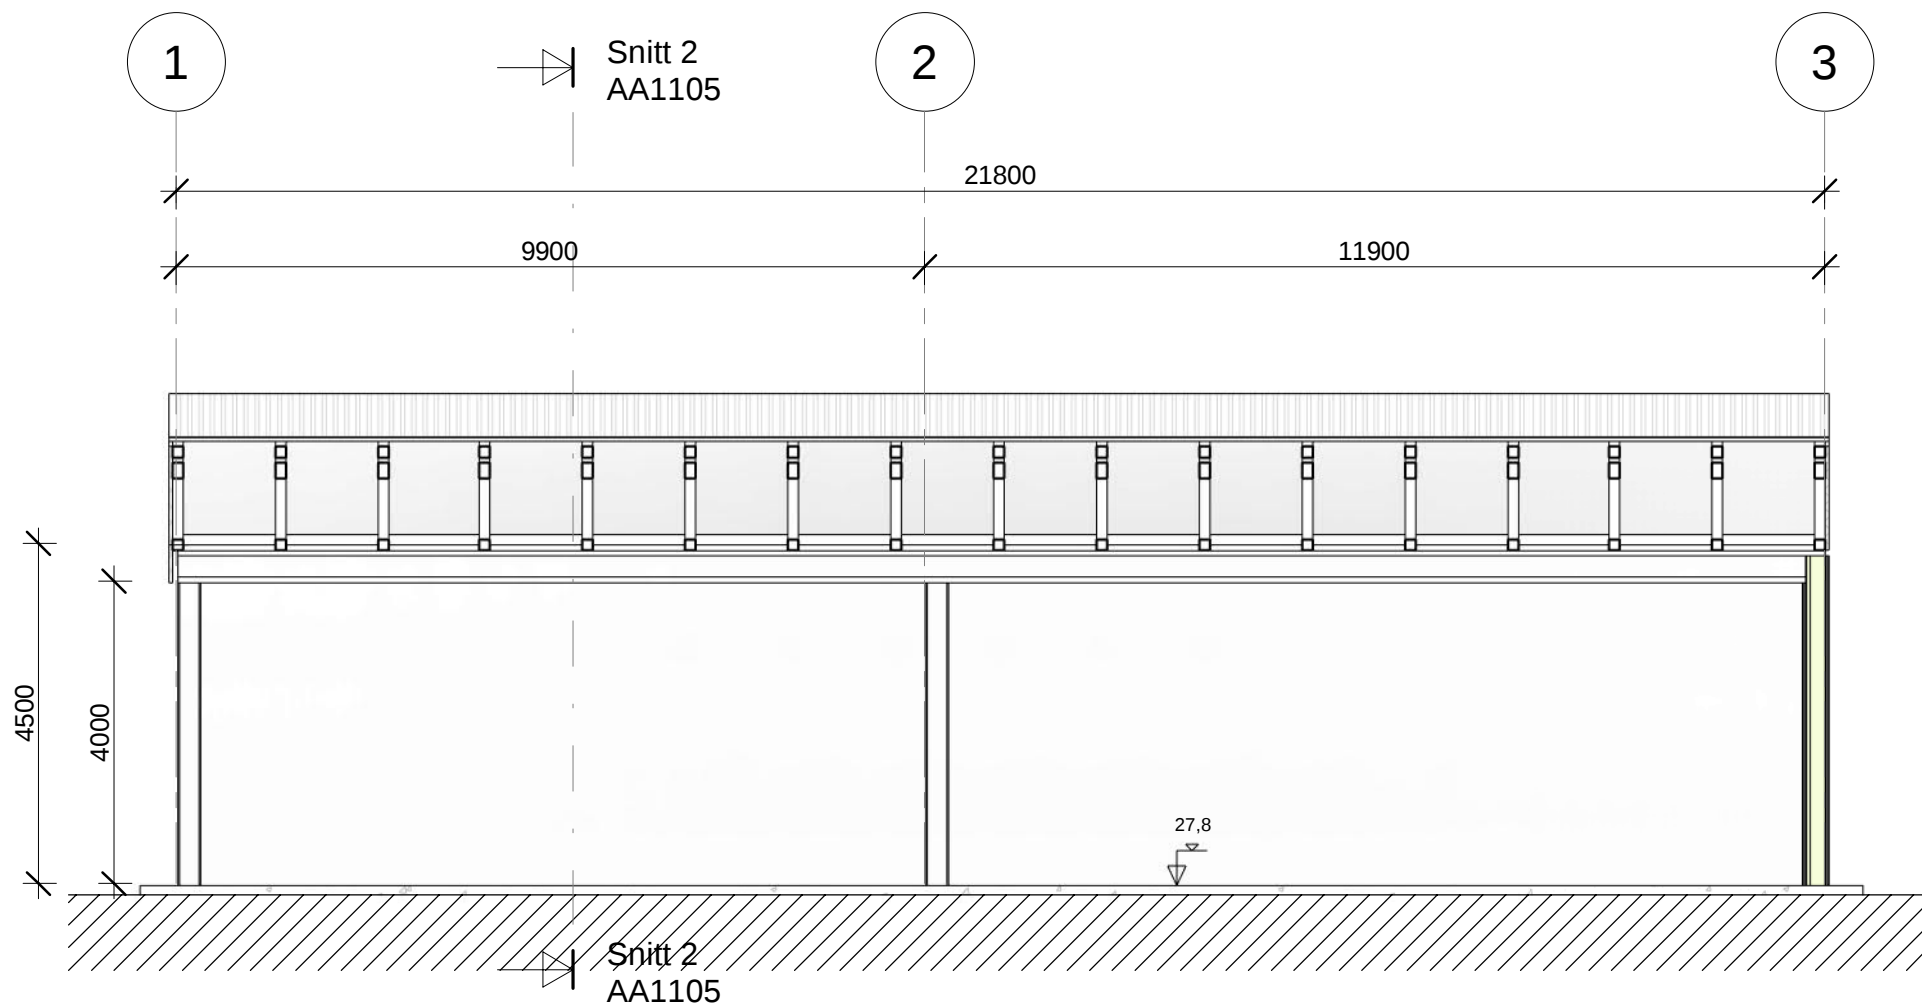

**Snitt 1**  
1 : 100

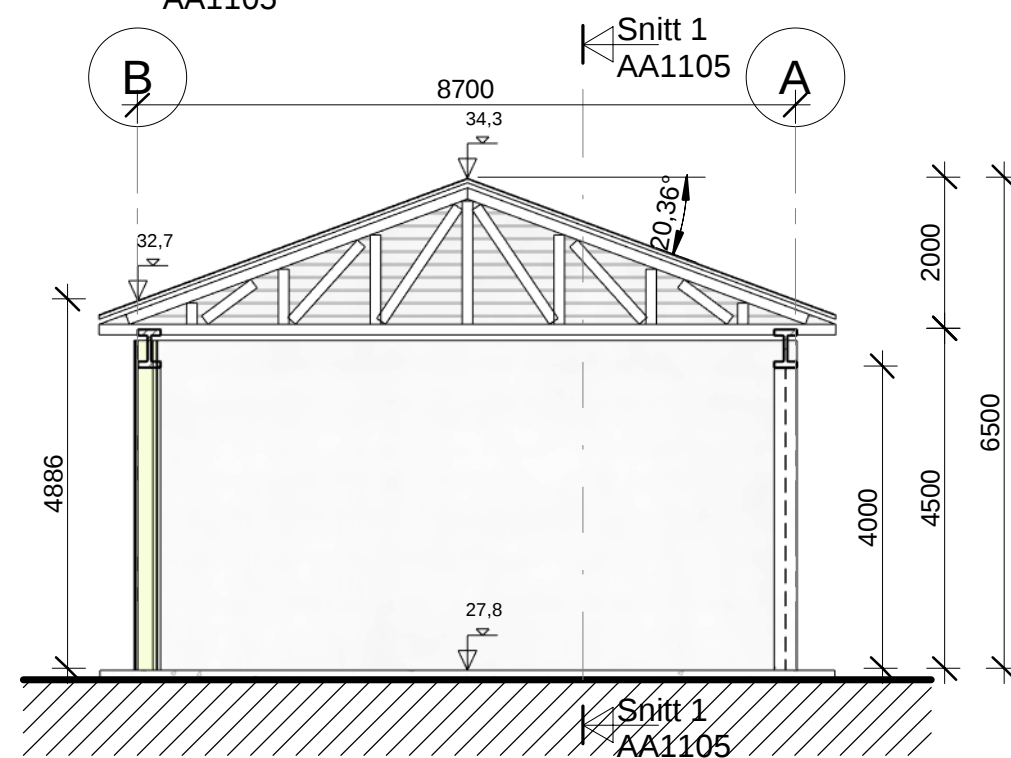

**Snitt 2**  
1 : 100



Rev.	Revisjonen gjelder	Utført	Kontr.	Dato
	Ottar Atle Lauvås 4631-116/15	Dato	24/05/22	
		Tegnet	Jameson	
		Kontr.	Jameson	
	Snitt 1 & 2 Sagbruk	Arkstørrelse	Prosjektnr.	4631
		Tegningsnr.	AA1105	Rev.