


HOR. KURV.		R=18.92	R=18.92				
BREDDEUTV.							
VEIBANE H.	8.73	9.07	8.96	8.39	7.59	7.18	7.05
SKJ./FYLL.	0.00	0.00	-0.44	-0.25	0.35	0.53	0.48

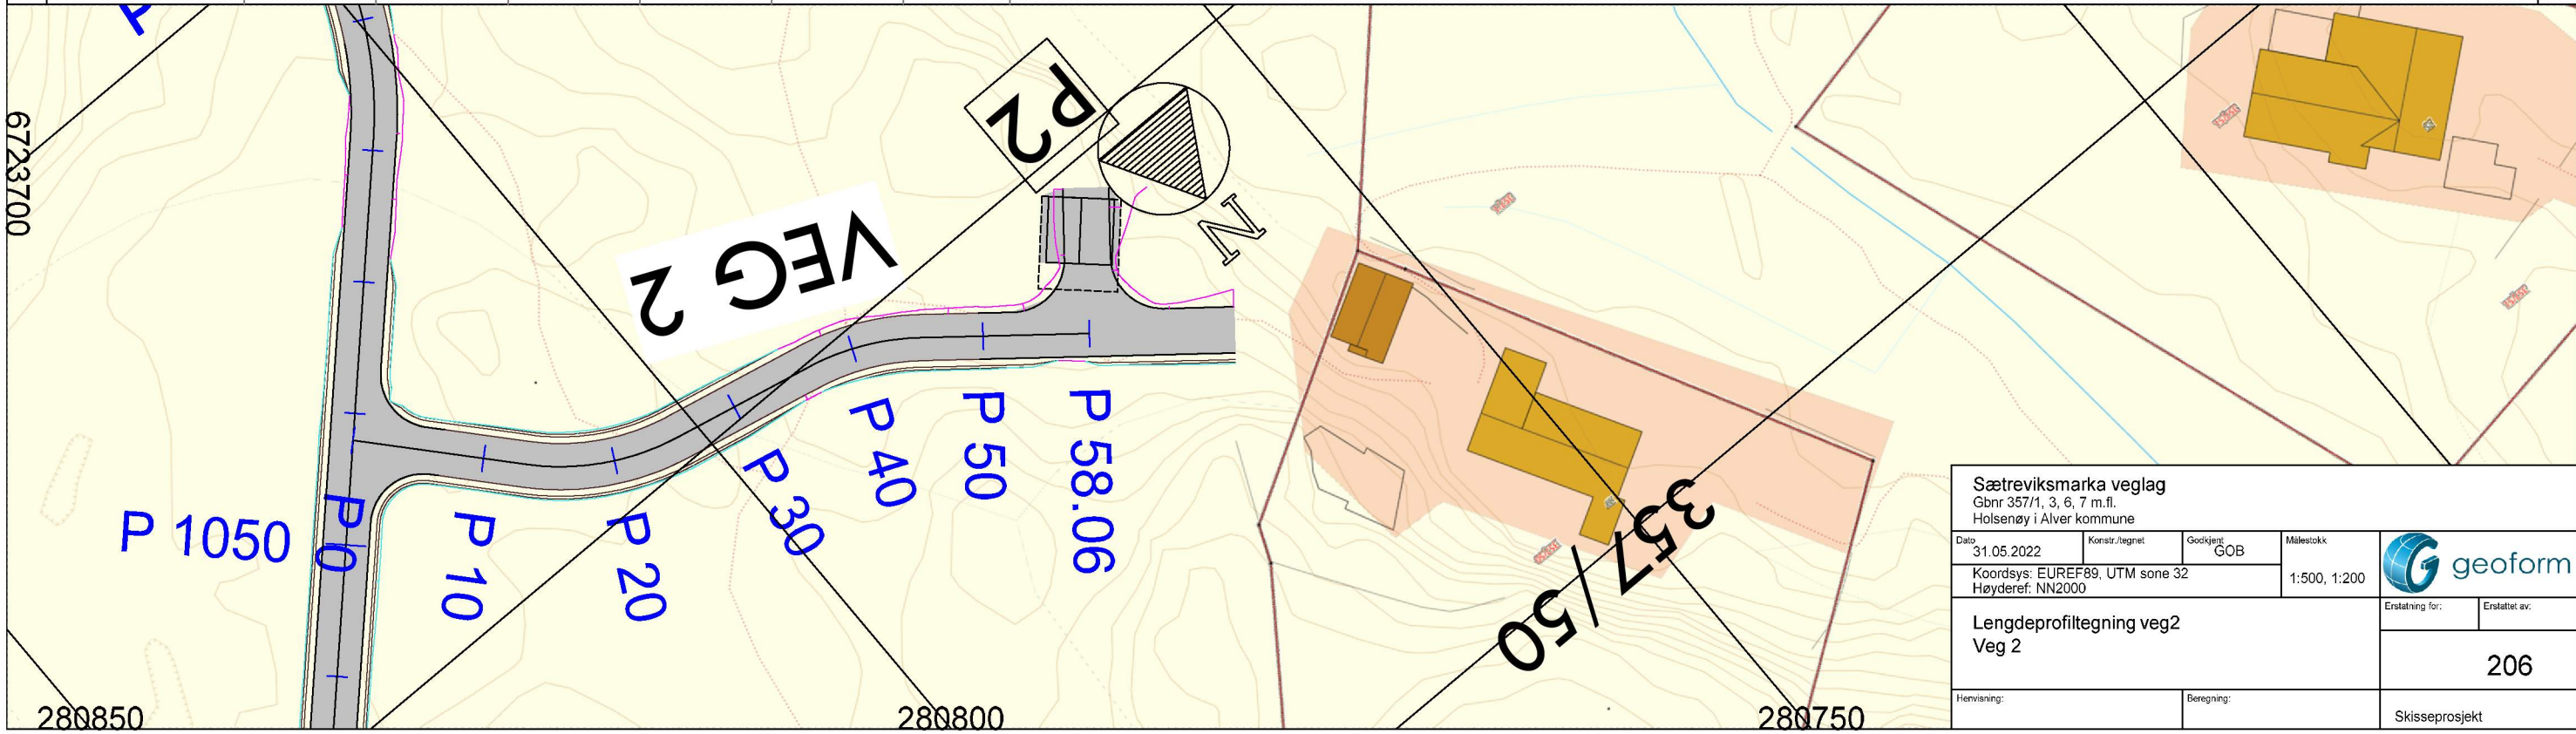

Sætrevikmarka veglag Gbnr 357/1, 3, 6, 7 m.fl. Holsenøy i Alver kommune				
Dato 31.05.2022	Konstr./tegnet	Godkjent GOB	Målestokk 1:500, 1:200	
Lengdeprofiltegning veg2 Veg 2				Erstatning for: 206
Henviisning:		Beregning:		Skisseprosjekt