

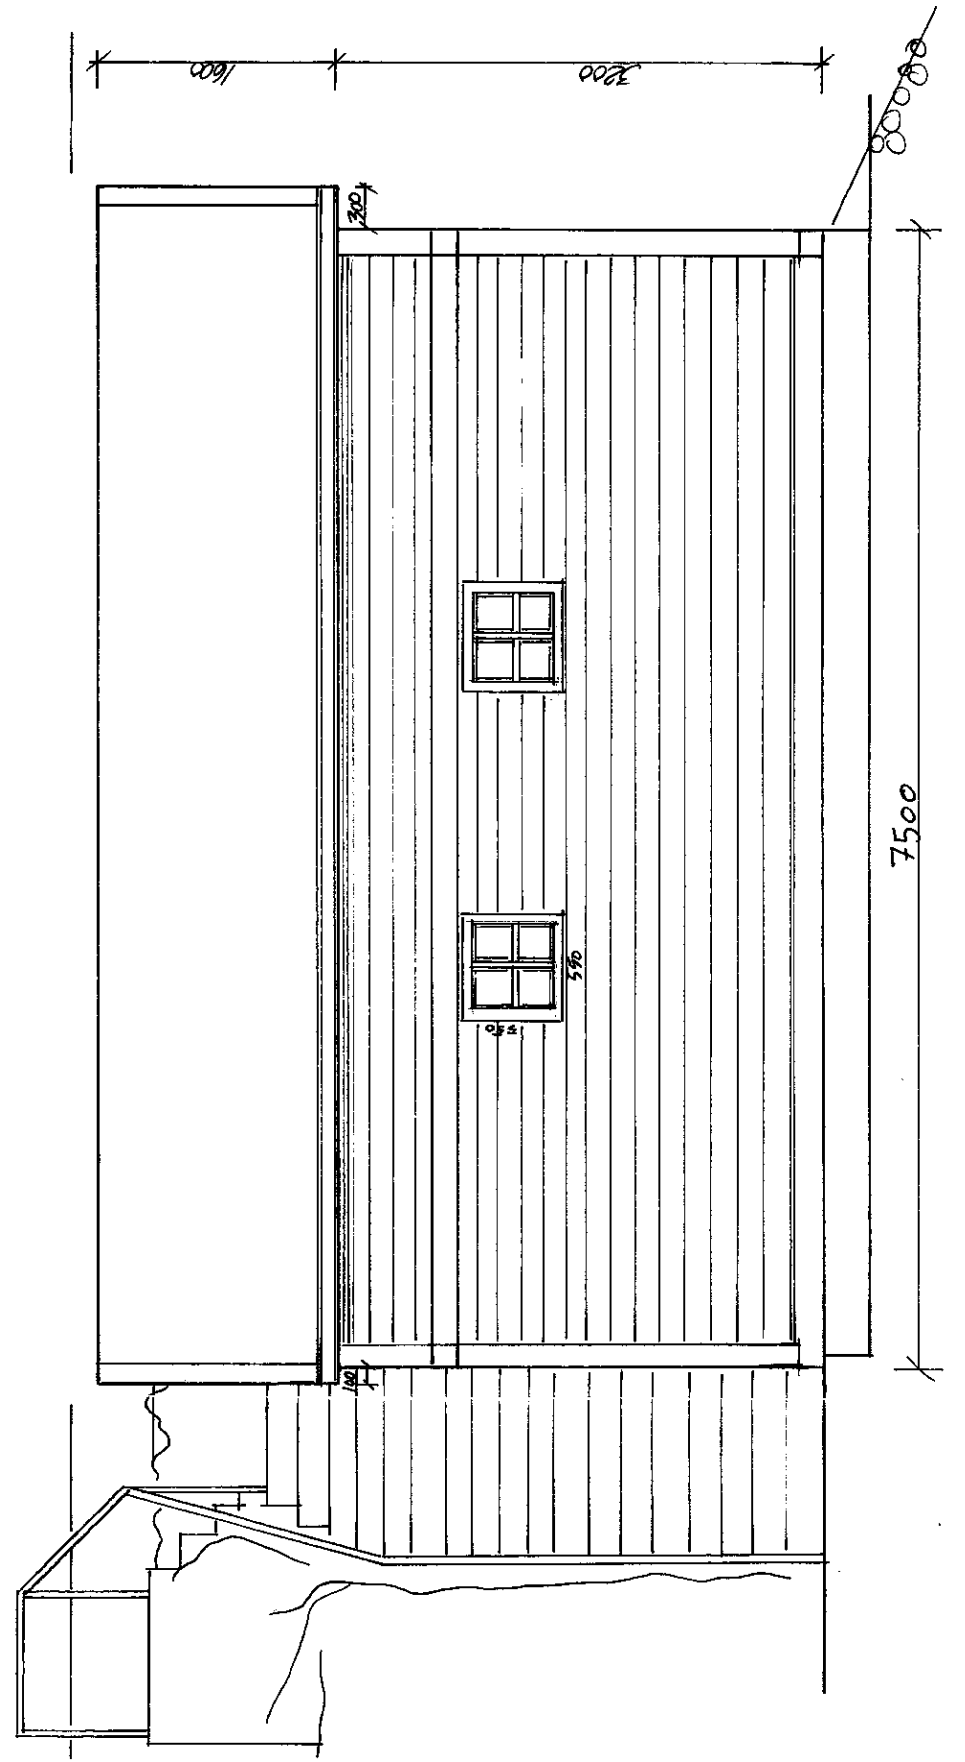
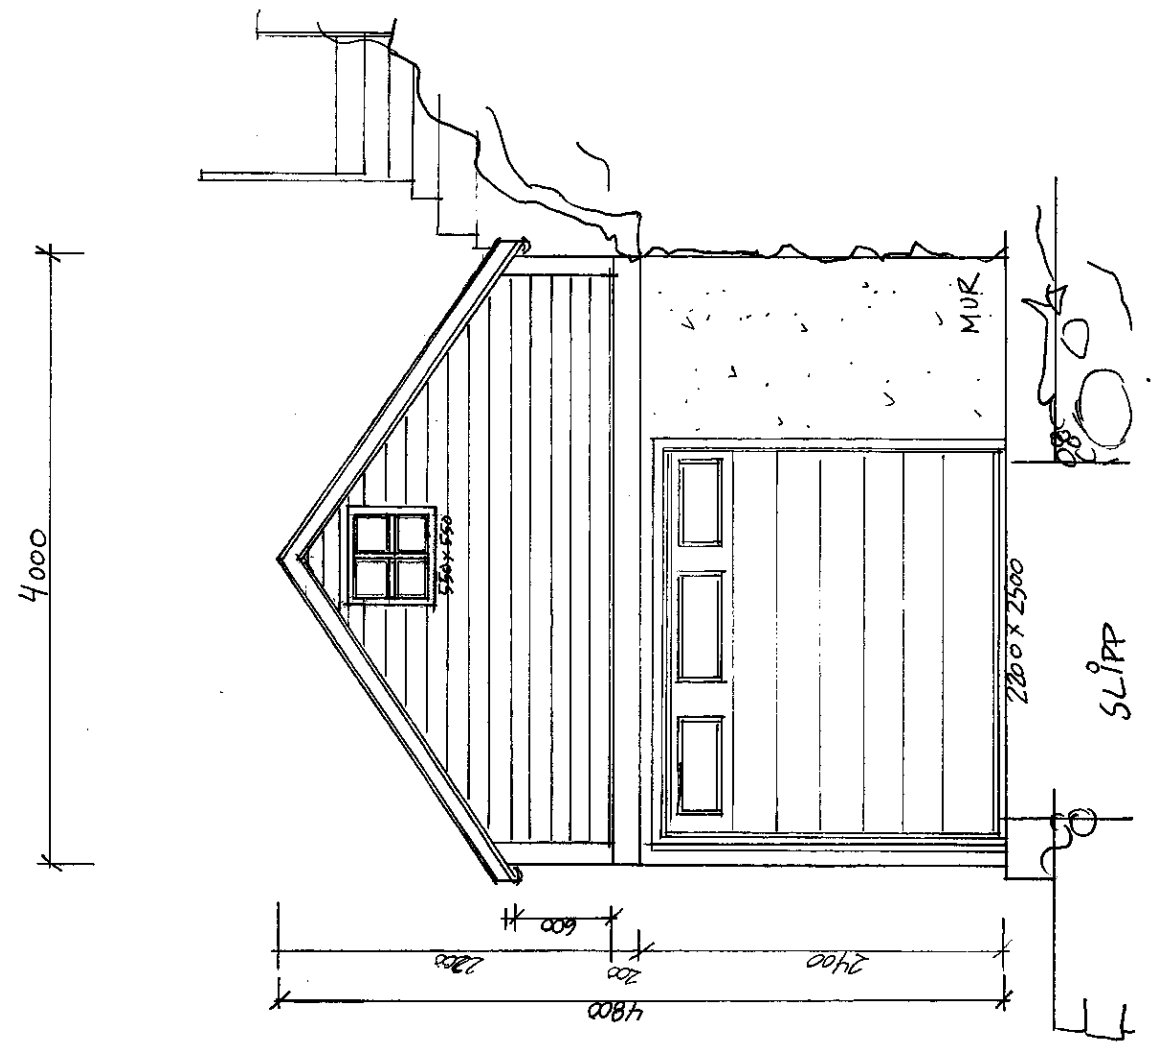
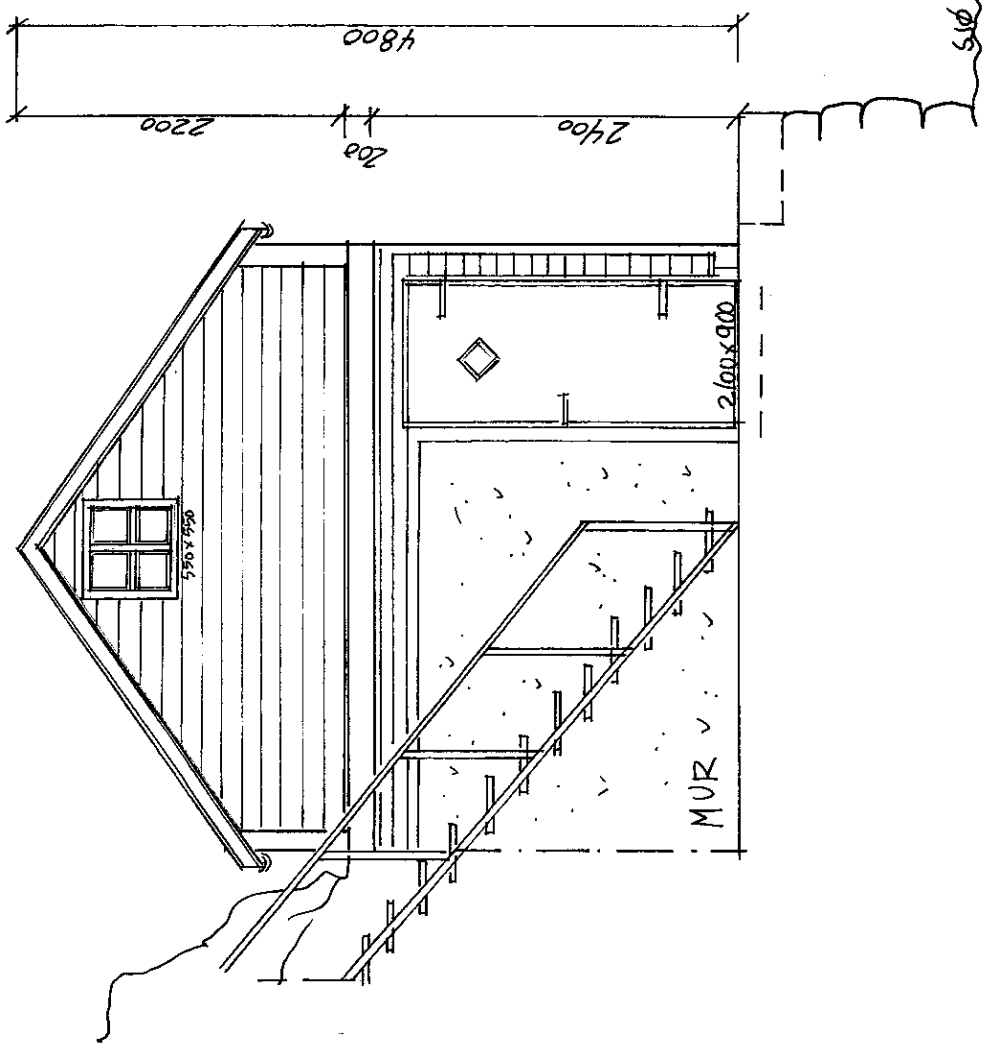
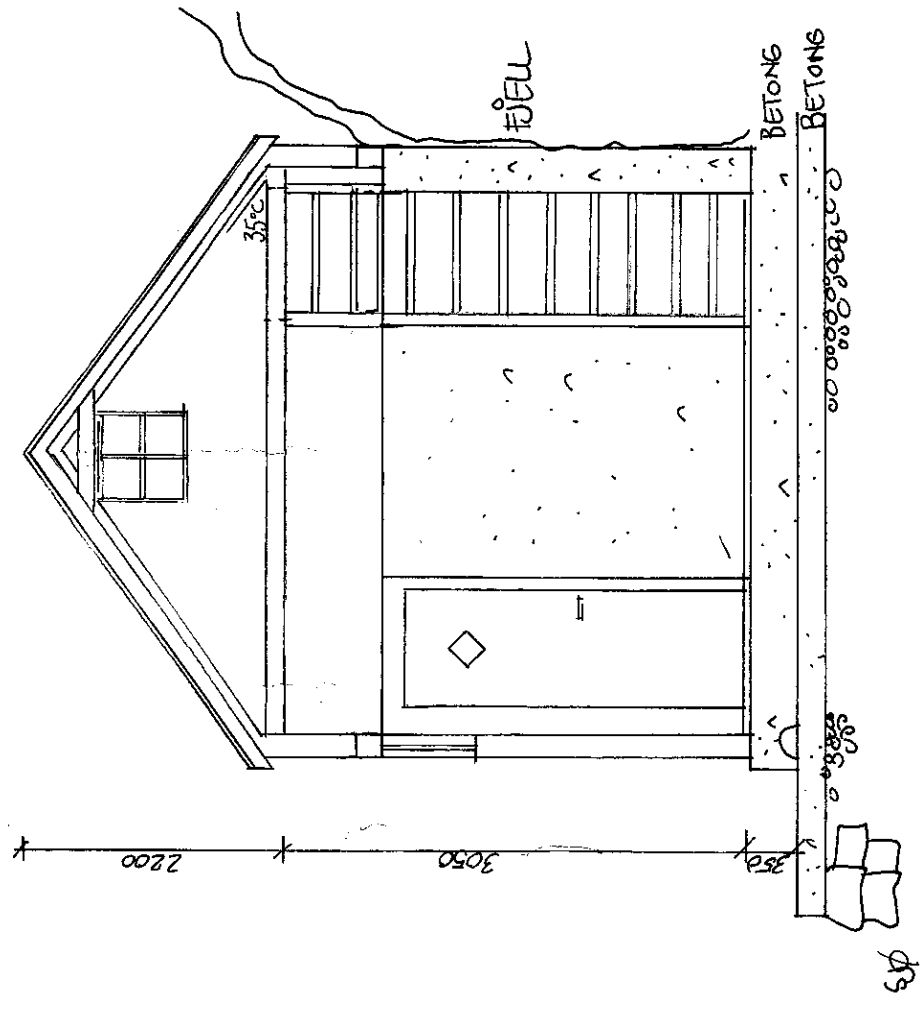


Naust - Fyllingsnesvegen - 5913 Eikangervåg for Fam. Corfariu Radu
 Reviderte - NYE FASADER MED PÅBYGG - SØR - NORD - ØST - MÅL 1:50
 Tegning v/ Interiørarkitektkontoret, Totlandsvegen 2, 5224 Nesttun

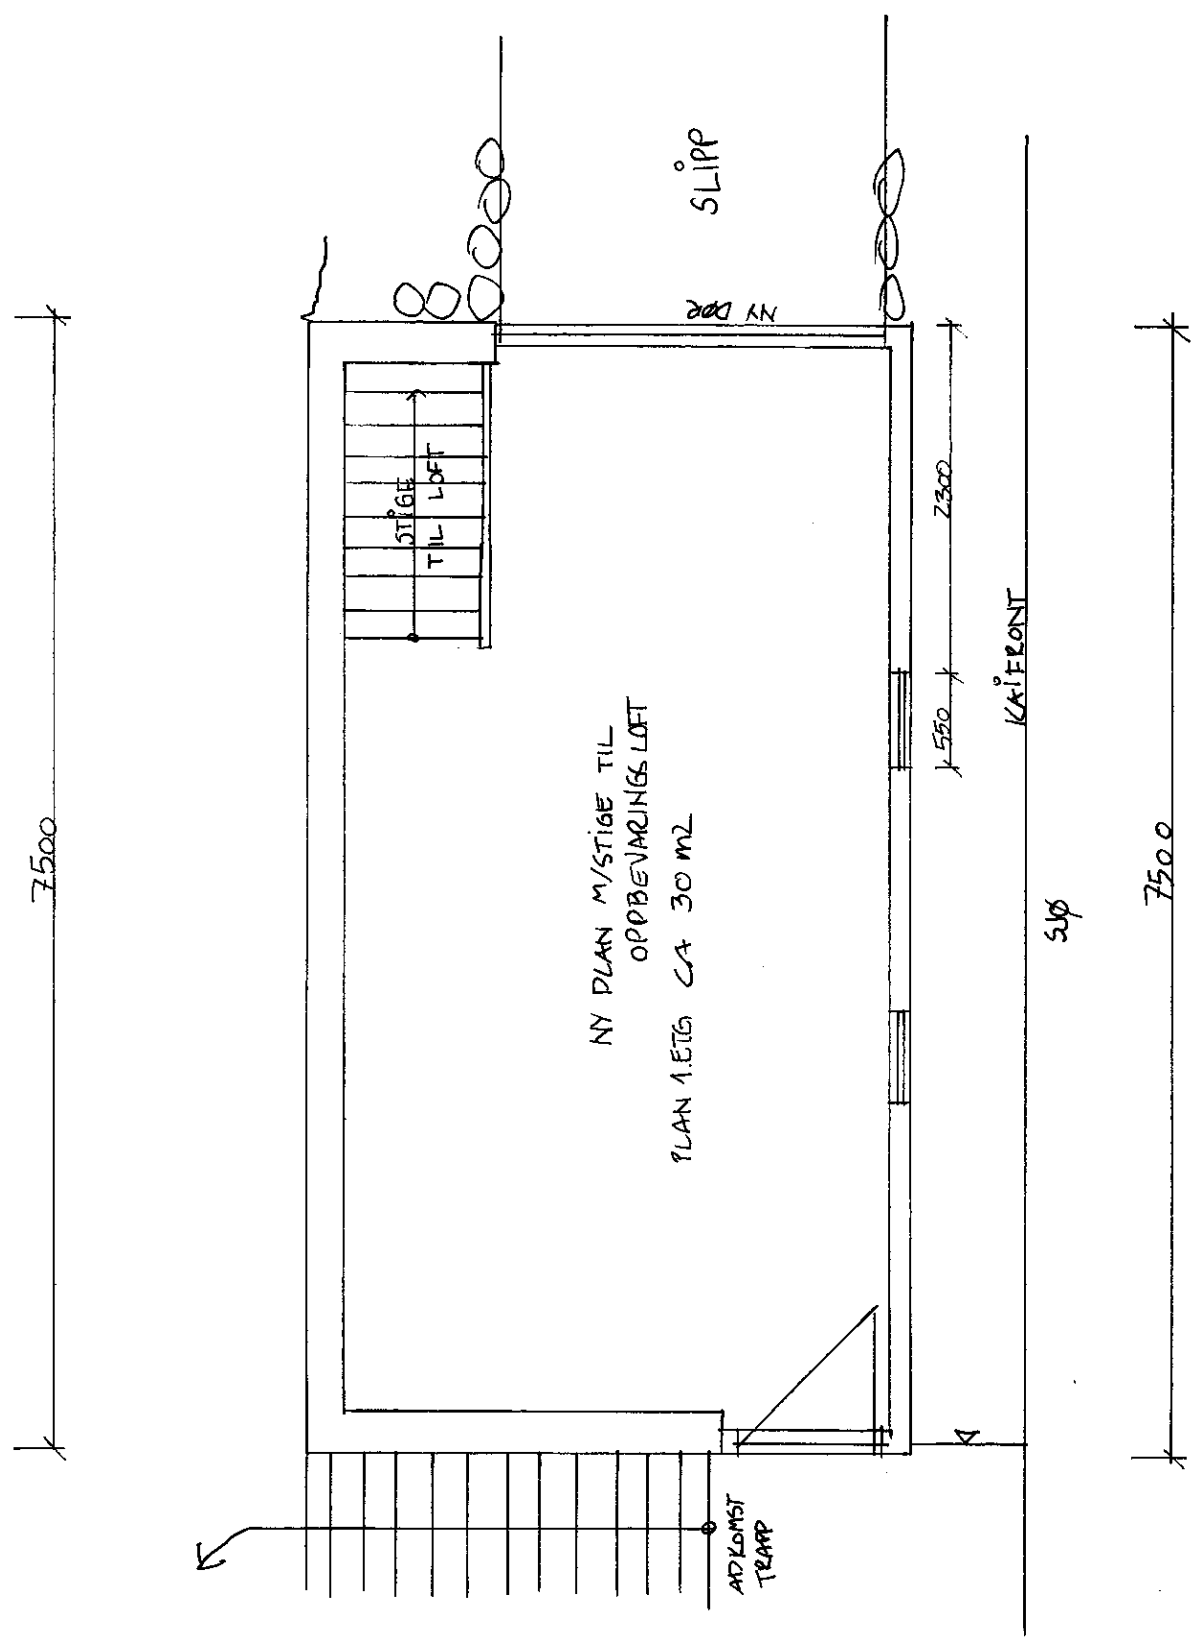

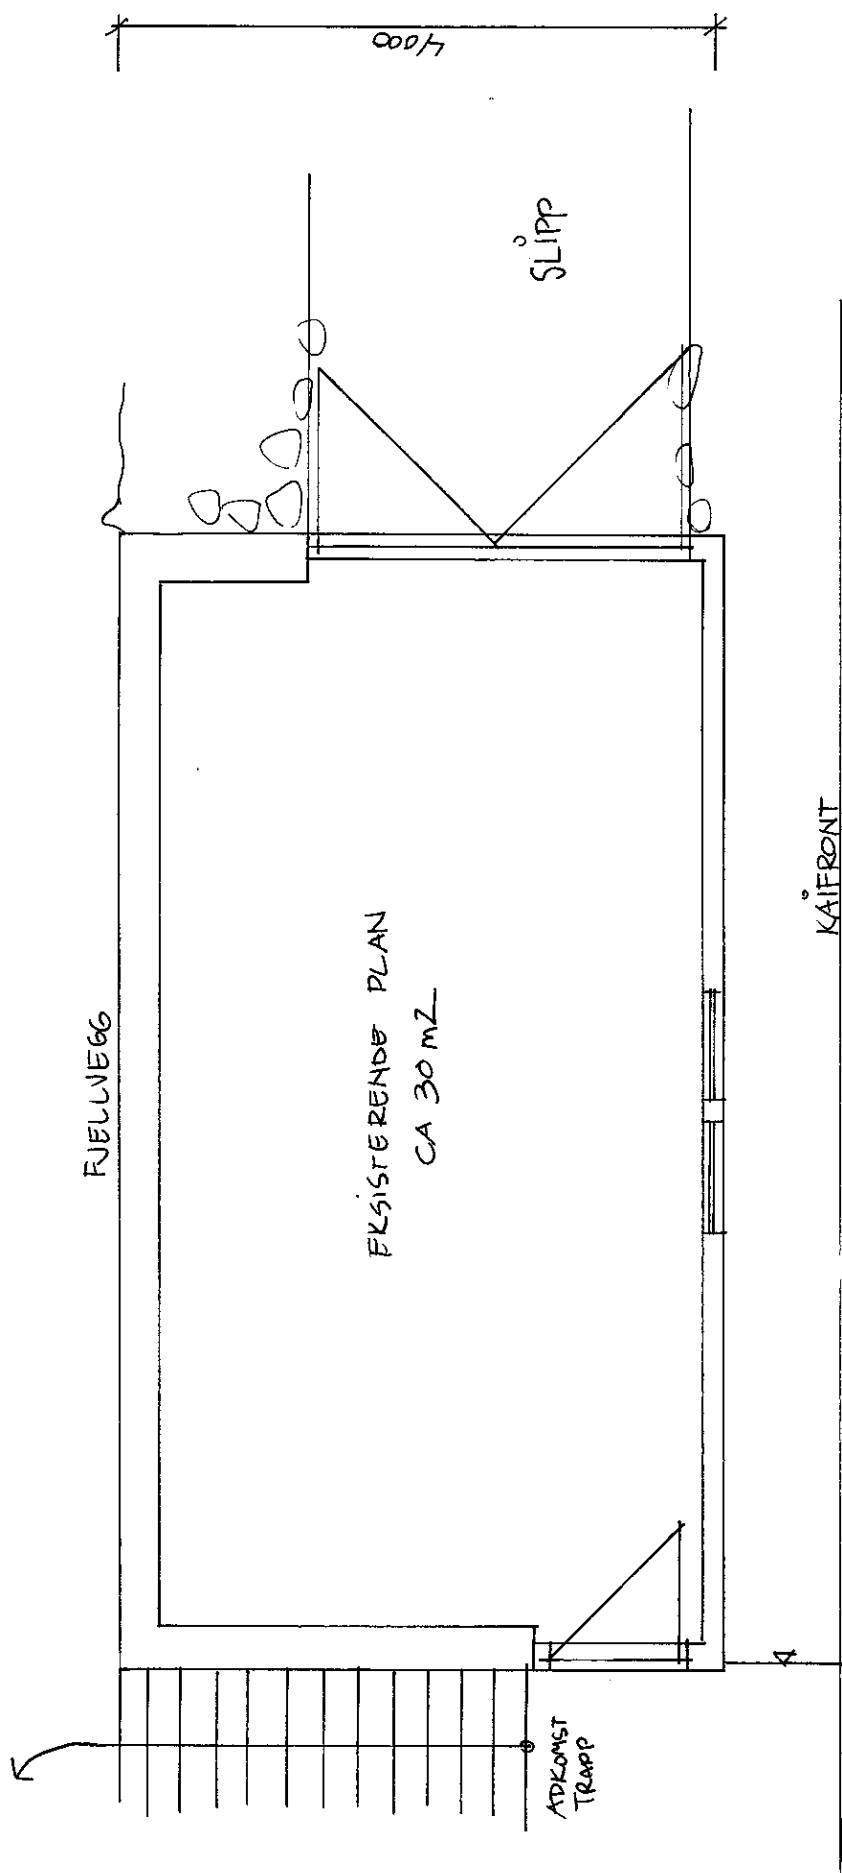

Naust - Fyllingsnesvegen - 5913 Eikangervåg for Fam. Corfariu Radu
PLAN av eksisterende og ny 1. ETASJE - SNITT-MÅL 1:50
 Tegning v/ Interiørarkitektkontoret, Totlandsvegen 2, 5224 Nesttun

Naust - Fyllingsnesvegen - 5913 Eikangervåg for Fam. Corfariu Radu
EKSISTERENDE FASADER - SØR - NORD - ØST - MÅL 1:50
Tegning v/ Interiørarkitektkontoret, Totlandsvegen 2, 5224 Nesttun

