

SITUASJONSKART

Gnr/Bnr: 195/3

Adresse:

Eigar/søkar:

Kvalitet :

Gjeldande plan : Kommunedelplanen for Lindås

Planformål : LNF-føremål

Vår referanse:

Sign.




Målestokk: 1:500

Dato: 29.05.2022

ALVER
KOMMUNE



- | | | | |
|--|------------------------|--|------------|
| | Gjerde | | Bolighus |
| | Usikker eigedomsgrense | | Andre bygg |
| | Målt eigedomsgrense | | |

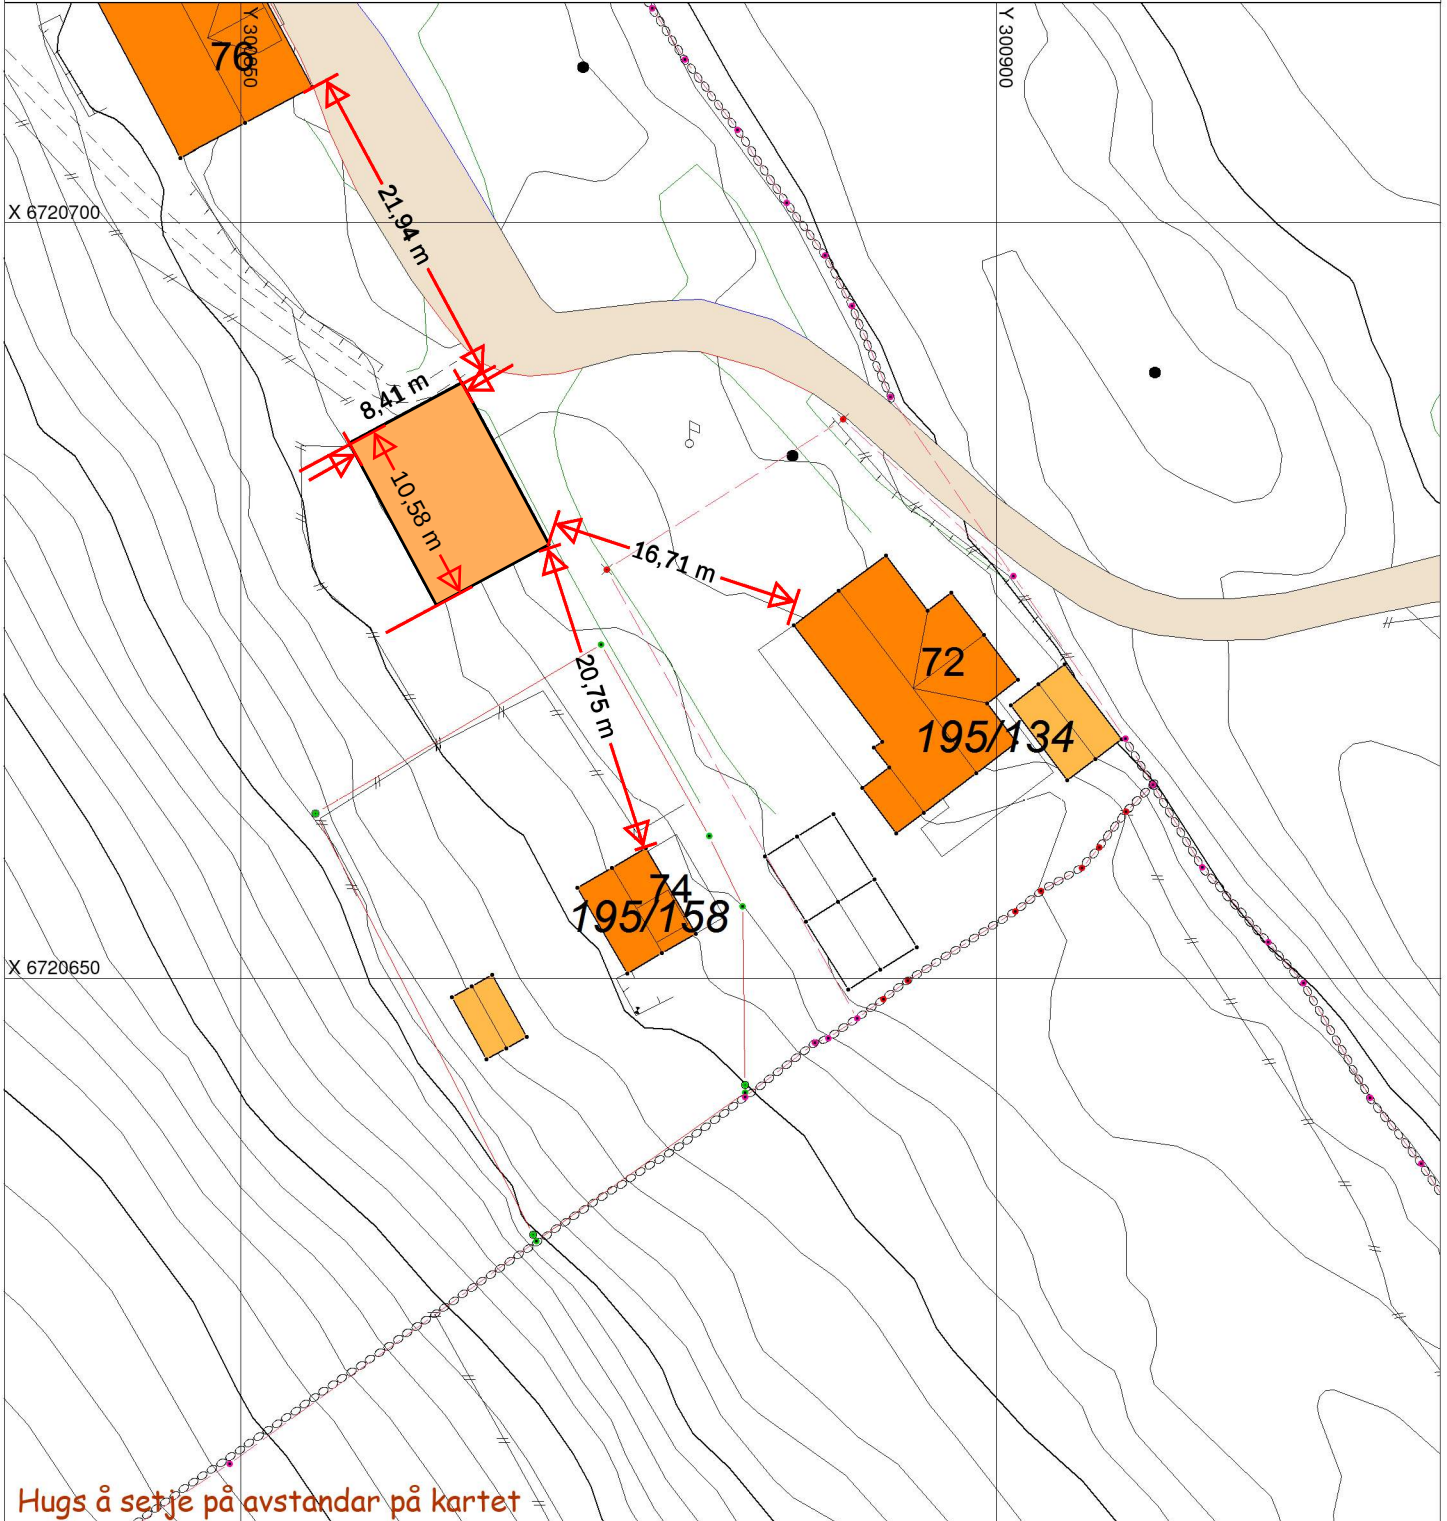

Hugs å setje på avstandar på kartet

SITUASJONSPLAN



Tiltak

Underskrift Situasjonsplan

Dato