


1:100 Snitt A

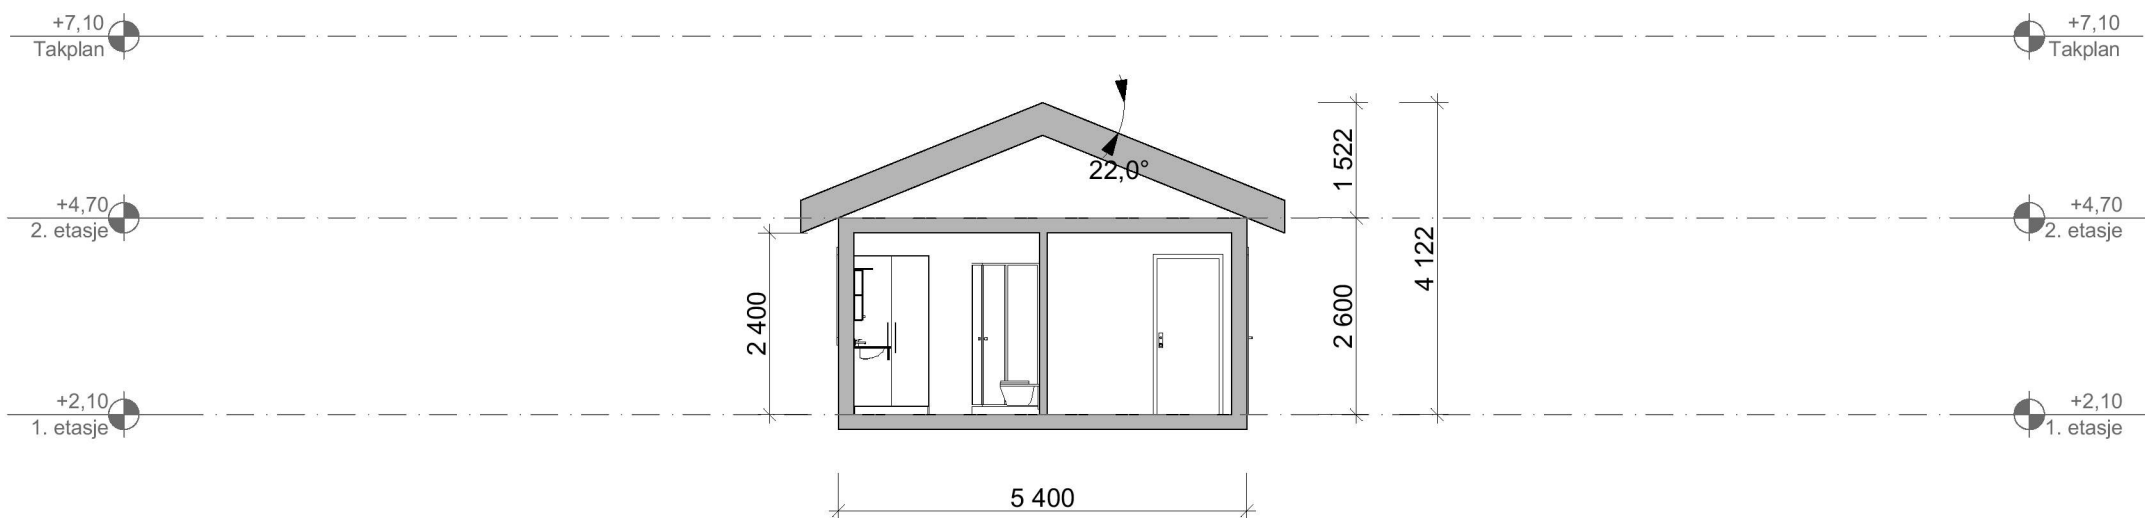

1:100 Snitt B

Tegningsnr. **A30-02** Revisjon nr.

Type tegning **Snitt A og B NY**

Lokalisering:

Prosjekteringsgruppen

| | | |
|---------|------------|--|
| ● ARK : | Nilkalk AS | Galtenesvegen 118B 5918 Frekhaug Tlf.: 97 65 10 97 espen@nilkalk.no |
| ● RIB : | . | . |
| ● RIE : | . | . |
| ● RIV : | . | . |

Fase **Søk**

| | | | |
|-------------------------|---------------|---------------------------|----------|
| Tiltakshaver | | Godkjent | |
| Rune Nilsen | | | |
| Prosjekt | | Kontroll prosjekt. | |
| Kårbø 8- tilbygg | | Sign. | Kontroll |
| Kårbø 8 | | Filnavn | |
| 5918 Frekhaug | | Kårbø m nybygg en etg.plr | |
| | | Dato | |
| | | Dato oppr. | |
| | | Målestokk | |
| | | 1:100 | |
| | | Kontroll utførende | |
| | | Sign. | Kontroll |
| Gnr./Bnr./Festenr.: | | Prosjektnr. for | |
| Gnr/Bnr/Festenr | | prosjekterende/lev. | |
| Prosjektnr.: | Tegningsnr.: | | |
| 2022-003 | A30-02 | | |
| Type tegning: | | | |
| Snitt A og B NY | | | |