

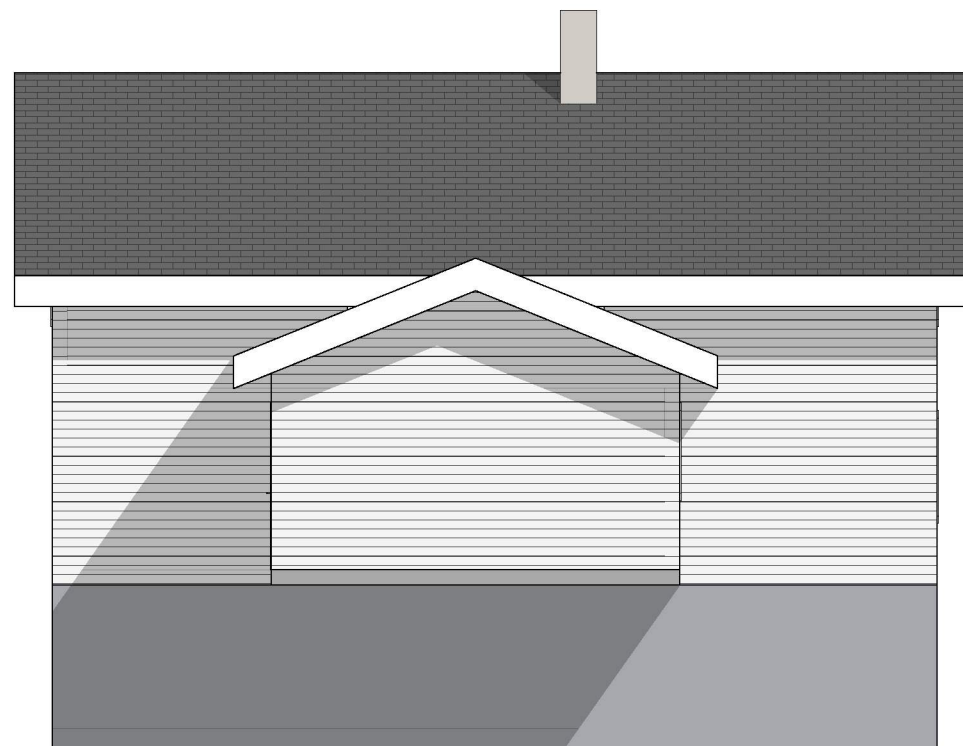


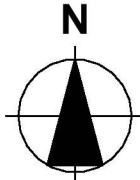


1:100 Fasade Sør

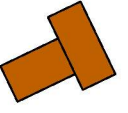


1:100 Fasade Vest




Tegningsnr. A40-03		Revisjon nr.
Type tegning Fasade Sør og Vest NY		
Lokalisering:		
		
Prosjekteringsgruppen		
● ARK :	Nilkalk AS	Galtenesvegen 118B 5918 Frekhaug Tlf.: 97 65 10 97 espen@nilkalk.no
● RIB :	.	.
● RIE :	.	.
● RIV :	.	.
Fase Søk		
		Nilkalk AS
Tiltakshaver Rune Nilsen		Godkjent
Prosjekt Kårbø 8- tilbygg Kårbø 8 5918 Frekhaug		Kontroll prosjekt.
		Sign. Kontroll
		Filnavn Kårbø m nybygg en etg.plr
		Dato Dato oppr.
		Målestokk 1:100
		Kontroll utførende
Gnr./Bnr./Festenr.: Gnr/Bnr/Festenr		Sign. Kontroll
Prosjektnr.: 2022-003	Tegningsnr.: A40-03	Prosjektnr. for prosjekterende/lev.
Type tegning: Fasade Sør og Vest NY		



1:100 Fasade Nord

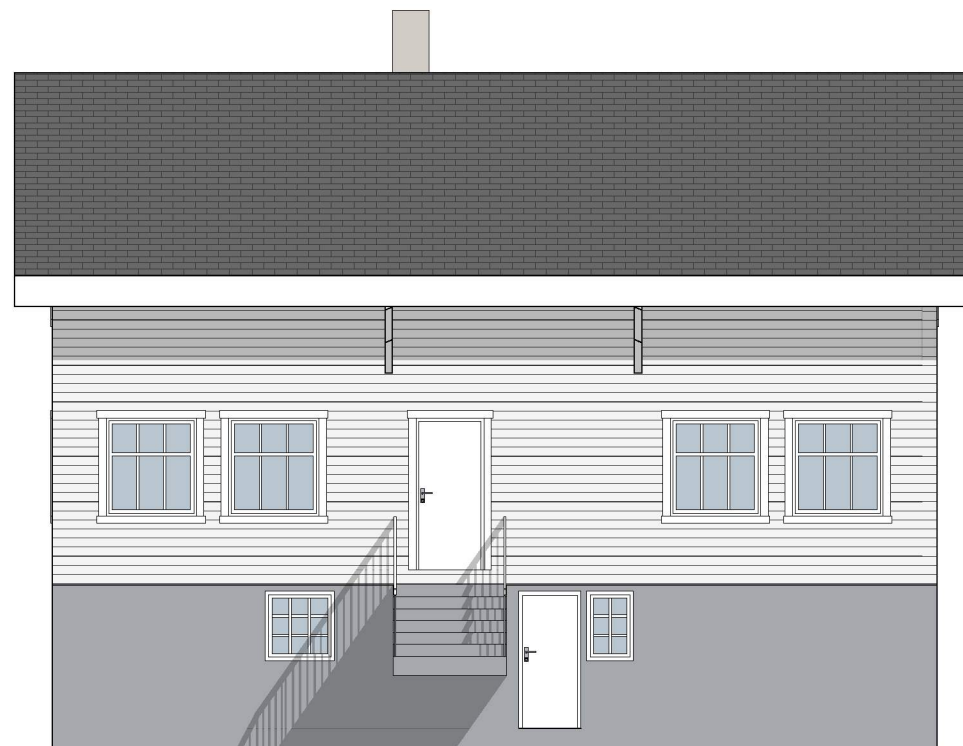

1:100 Fasade Øst

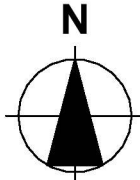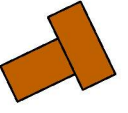Tegningsnr. A40-04		Revisjon nr.
Type tegning Fasade Nord og Øst NY		
Lokalisering:		
 		
Prosjekteringsgruppen		
● ARK :	Nilkalk AS	Galtenesvegen 118B 5918 Frekhaug Tlf.: 97 65 10 97 espen@nilkalk.no
● RIB :	.	.
● RIE :	.	.
● RIV :	.	.
Fase Søk		
		
Tiltakshaver Rune Nilsen		Godkjent
Prosjekt Kårbø 8- tilbygg Kårbø 8 5918 Frekhaug		Kontroll prosjekt.
		Sign. Kontroll
		Filnavn Kårbø m nybygg en etg.plr
		Dato Dato oppr.
		Målestokk 1:100
		Kontroll utførende
Gnr./Bnr./Festenr.: Gnr/Bnr/Festenr		Sign. Kontroll
Prosjektnr.: 2022-003	Tegningsnr.: A40-04	Prosjektnr. for prosjekterende/lev.
Type tegning: Fasade Nord og Øst NY		